


k.ú. Teplice

Kabelové vedení CYKY 4x16,

dotčené pozemky: 4362, 4343/1,3505/44, 3421/1,4357, 4306/1, 2368/4

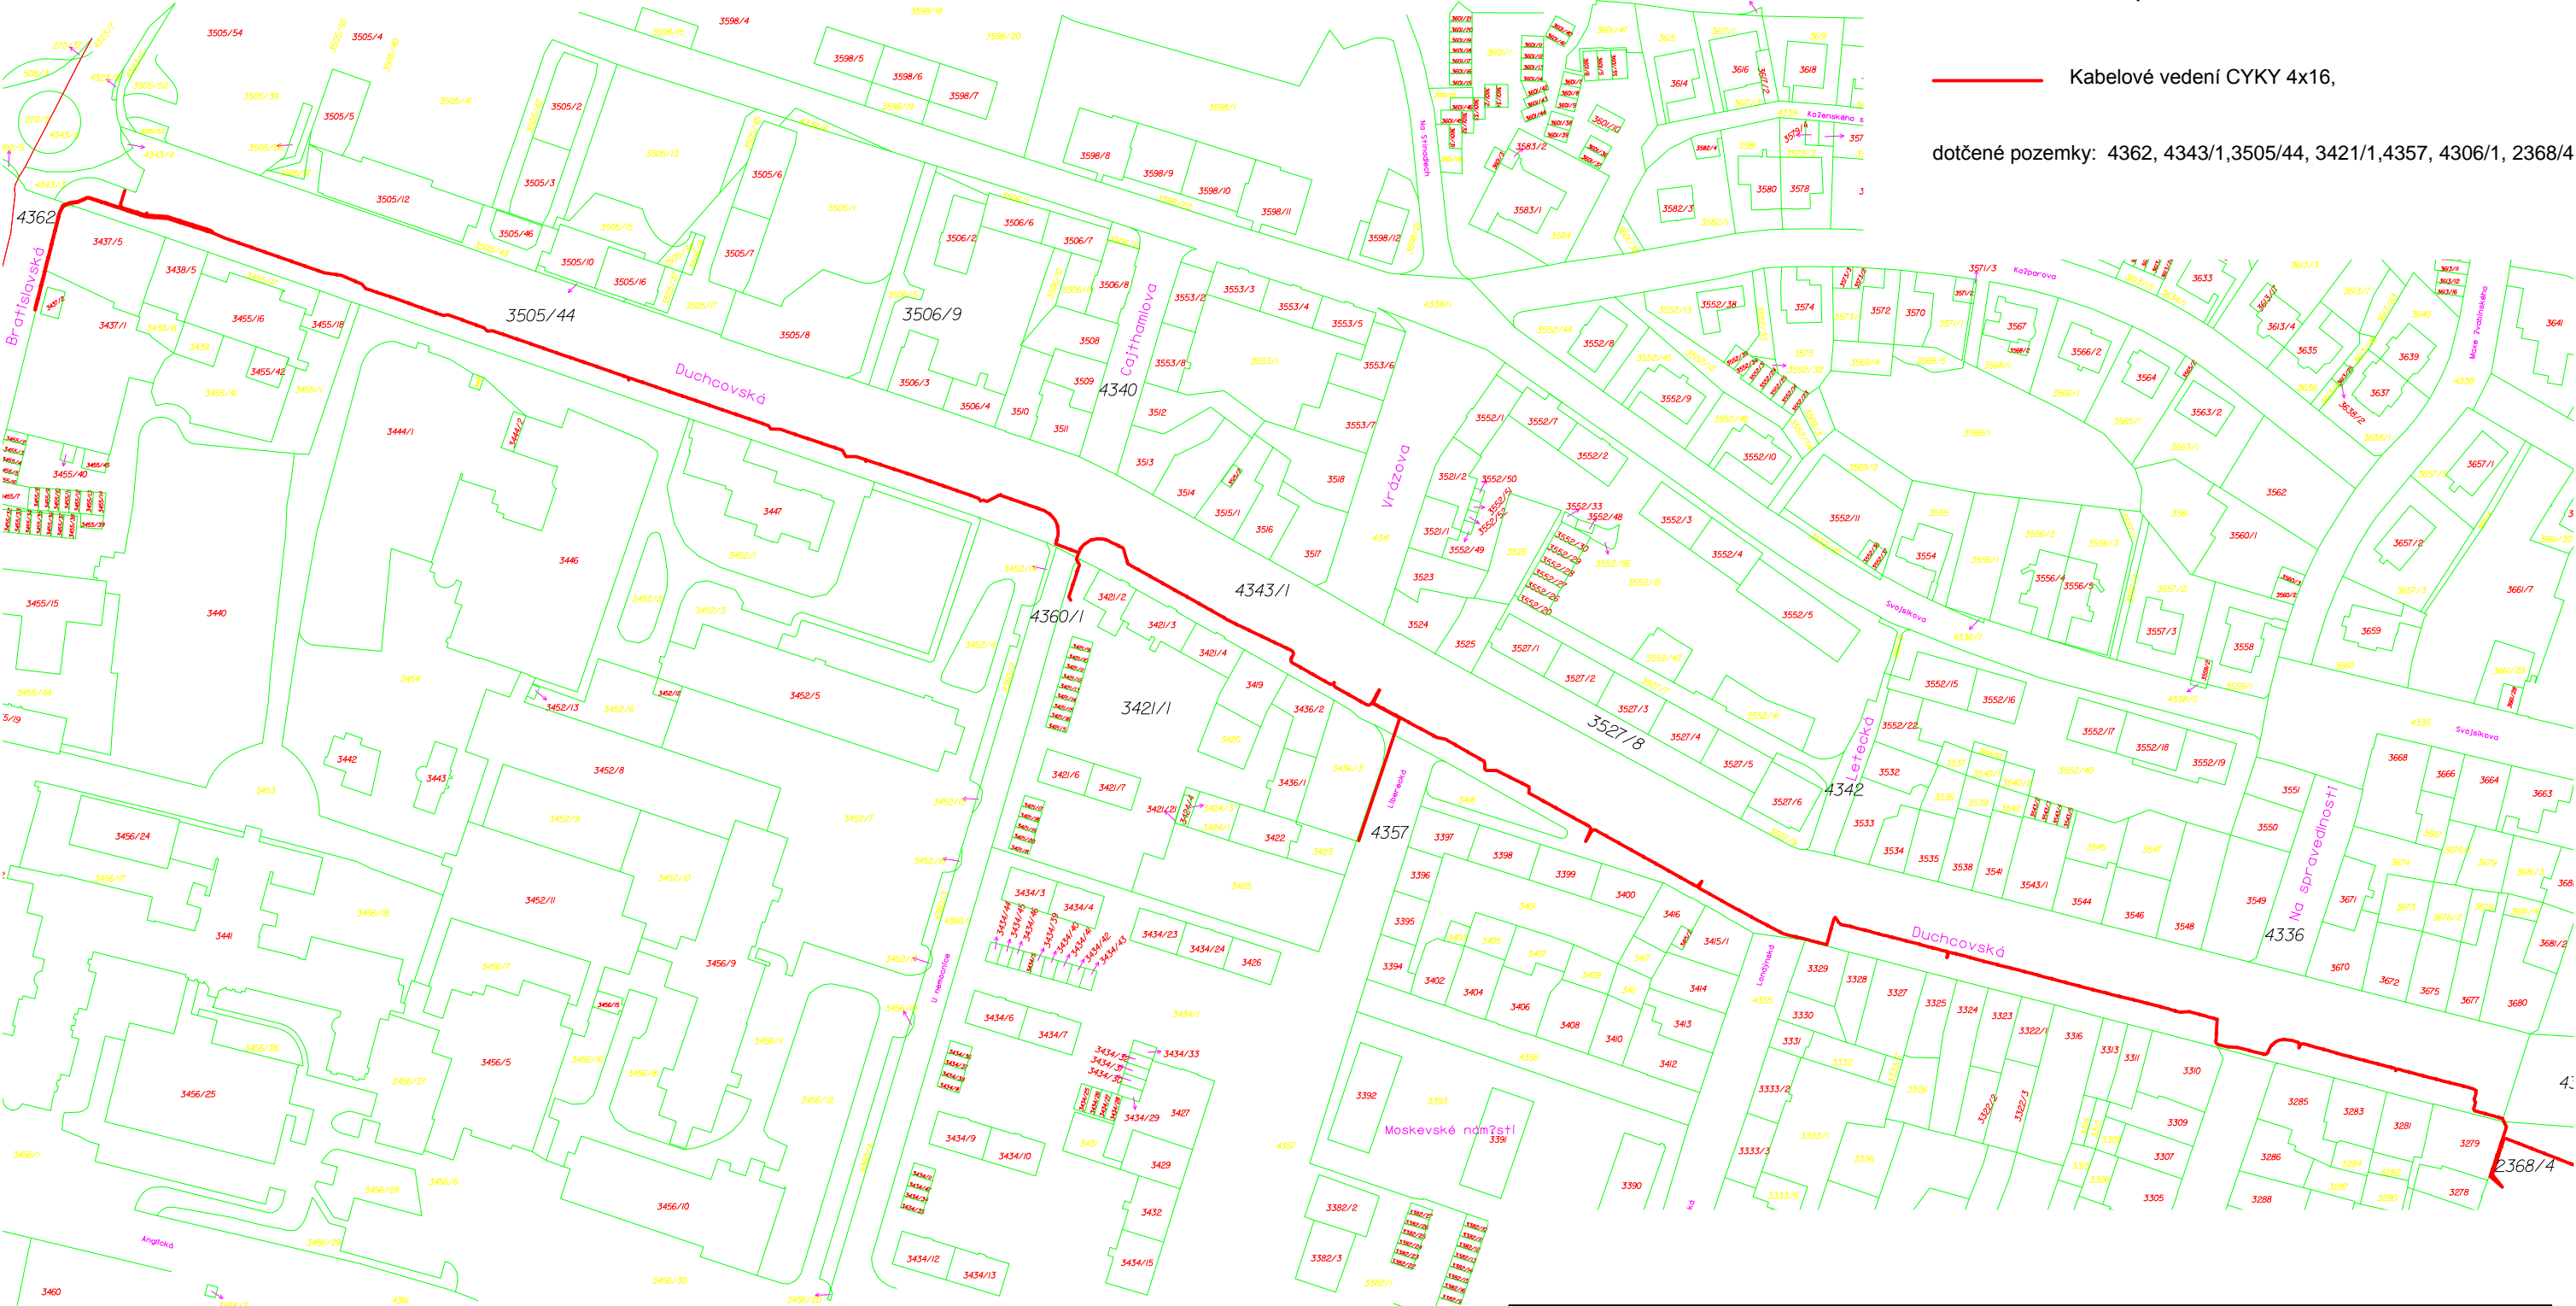

číslo projektu : 23/2025		datum : 5/2025		Richard Hubený Česká 470/41 Most 434 01 mail: rhubeny@volny.cz tel.: 725 058 833		
projektant : Richard Hubený						
kreslil : Richard Hubený						
investor : Statutární město Teplice						
objekt: D Výkresová dokumentace						
zakázka : Rekonstrukce veřejného osvětlení v ulici Duchcovská - II.etapa						
název výkresu : Katastrální situační výkres				stupeň projektu : DUR/DPS		číslo výkresu : C.2
				měřítko :		