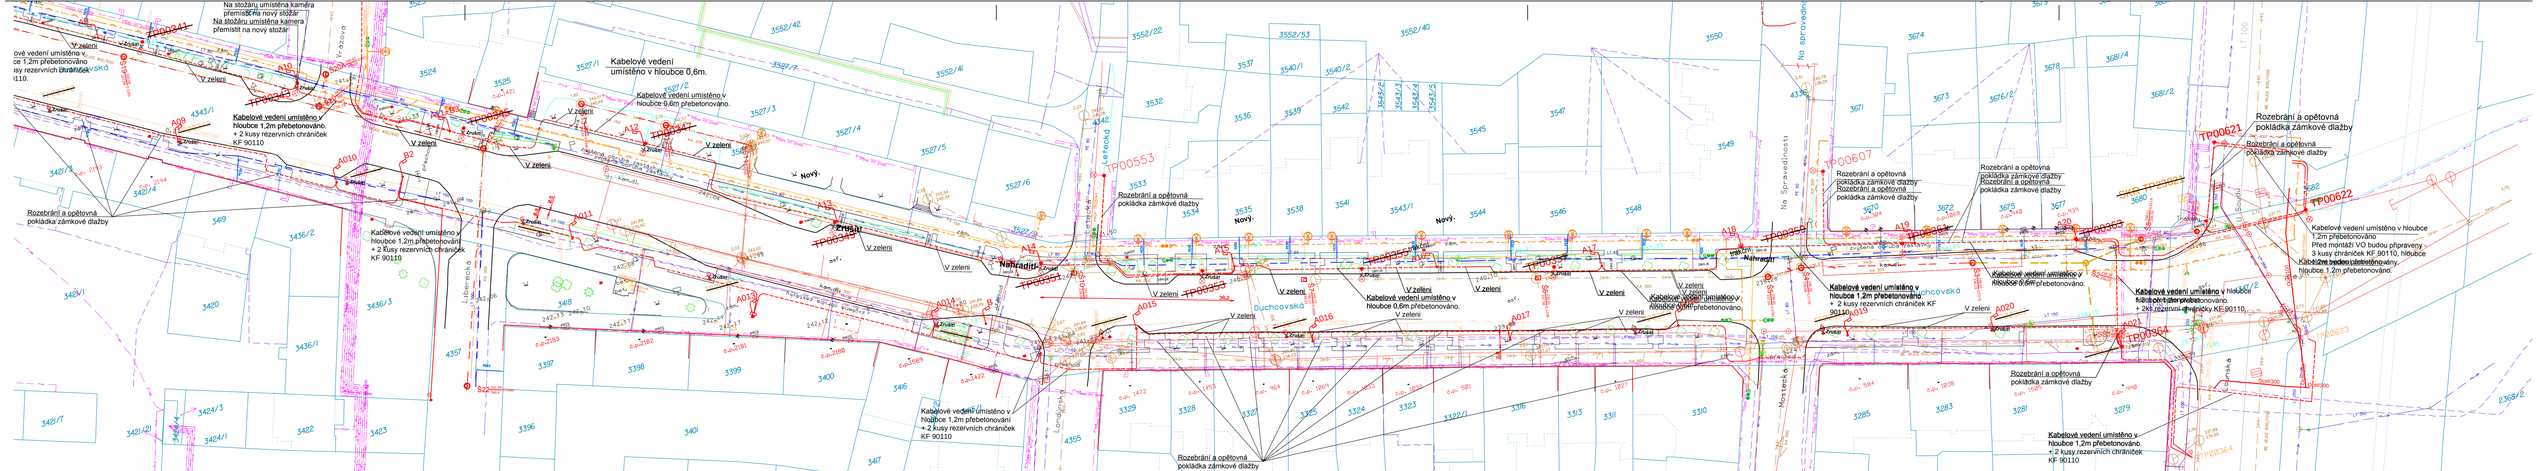
Kabelové vedení umístěno v hloubce 0,6m.
Kabelové vedení umístěno v hloubce 0,6m přebetonováno.
Kabelové vedení umístěno v hloubce 1,2m přebetonováno.
+ 2 kusy rezervních chrániček KF 90110
Kabelové vedení umístěno v hloubce 1,2m přebetonováno.
+ 2,5 kusy rezervních chrániček KF 90110
Kabelové vedení umístěno v hloubce 1,2m přebetonováno.
+ 2 kusy rezervních chrániček KF 90110, vč. 2x chránička KF 90110
Kabelové vedení umístěno v hloubce 1,2m přebetonováno.
+ 2 kusy rezervních chrániček KF 90110
Kabelové vedení umístěno v hloubce 1,2m přebetonováno.
Před montáží VO budou připraveny 3 kusy chrániček KF 90110, hloubce
Kabelové vedení umístěno v hloubce 0,6m přebetonováno.
Rozebrání a opětovná pokládka zámkové dlažby
Rozebrání a opětovná pokládka zámkové dlažby
Rozebrání a opětovná pokládka zámkové dlažby
Rozebrání a opětovná pokládka zámkové dlažby
Rozebrání a opětovná pokládka zámkové dlažby
Rozebrání a opětovná pokládka zámkové dlažby
Rozebrání a opětovná pokládka zámkové dlažby
Rozebrání a opětovná pokládka zámkové dlažby
Na stožáru umístěna kamera přemístěna na nový stožár
Na stožáru umístěna kamera přemístit na nový stožár
Nahradit
Zrušit
Nový
V zelení
Letecká
Duchovská
Montérská
Na Spravedlnosti
Lubenecká
Trávníková
TP00553
TP00554
TP00607
TP00621
TP00622
