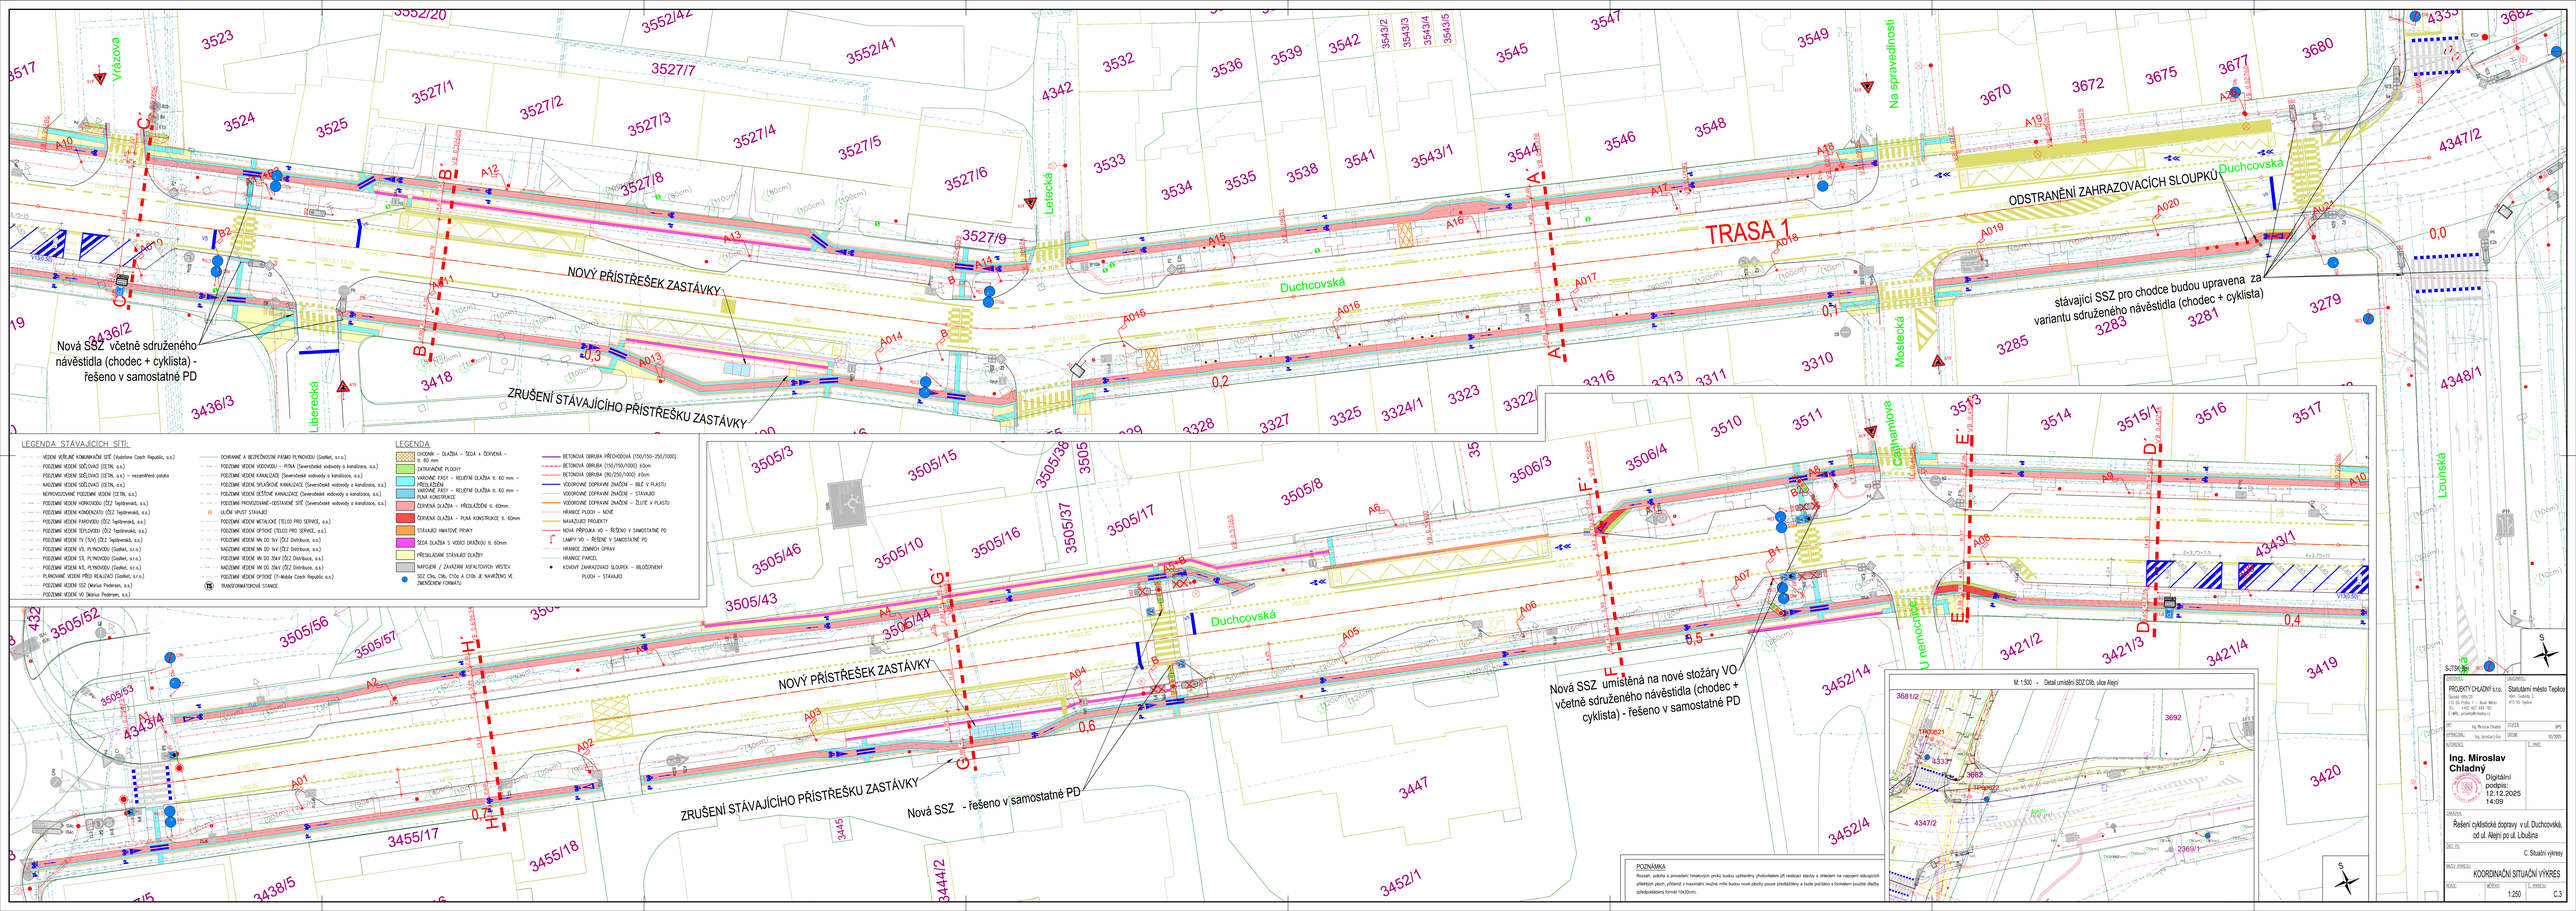
TRASA 1
NOVÝ PŘÍSTŘEŠEK ZASTÁVKY
ZRUŠENÍ STÁVAJÍCÍHO PŘÍSTŘEŠKU ZASTÁVKY
Nová SSZ včetně sdruženého návěstidla (chodec + cyklista) - řešeno v samostatné PD
Nová SSZ - řešeno v samostatné PD
Nová SSZ umístěná na nové stožáry VO včetně sdruženého návěstidla (chodec + cyklista) - řešeno v samostatné PD
ODSTRANĚNÍ ZAHRAZOVACÍCH SLOUPKŮ
stávající SSZ pro chodce budou upravena za variantu sdruženého návěstidla (chodec + cyklista)
Duchcovská
Letecká
Vrázova
Libertecká
Mostecká
Na spravedlnosti
Cihlářova
Lounská
U nemocnice
LEGENDA STÁVAJÍCÍCH SÍTÍ:
LEGENDA
POZNÁMKA