
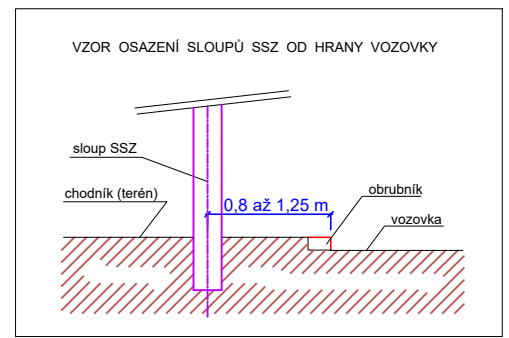


LEGENDA

- Ř x.xxx řadič SSZ
- RE SSZ elektrický rozvaděč s elektroměrem stávající
- RR ruční řízení
- sloup světelné signalizace nový
- sloup světelné signalizace ve stávajícím základu
- sloup přisvětlení VO - koordinovaná akce
- chráničky - nové
- kabeláž SSZ - nová
- kabeláž VO - nová (v rámci koordinované akce)

Vytýčovací body stožárů - JTSK					
Stožár č.1	X	976479.86	Y	776990.91	
Stožár č.2	X	976486.45	Y	776978.72	
Stožár č.3	X	976502.6794	Y	776983.2659	
Stožár č.4	X	976498.3088	Y	776990.7871	
Stožár č.5	X	976488.2309	Y	776995.45	
Stožár č.6	X	976389.3253	Y	777198.3834	
Stožár č.7	X	976398.0215	Y	777201.386	

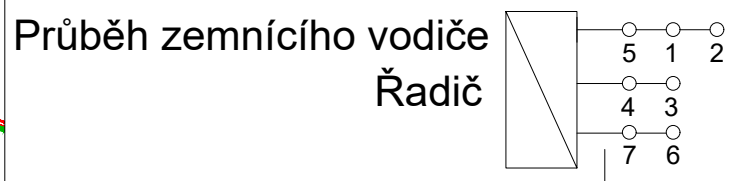

Statutární město Teplice
nám. Svobody 2/2, 415 95 Teplice

ZODPOVĚDNÝ PROJEKTANT
ING. MILAN BERNÁŠEK

VYPRACOVAL
TOMÁŠ ZEMAN

KONTROLOVAL
ING. MILAN BERNÁŠEK

REKONSTRUKCE STÁVAJÍCÍHO SSZ
DUCHCOVSKÁ - LIBERECKÁ, TEPLICE

KABELÁŽ SSZ - KABELOVÝ PLÁN A

DATUM
12/2025

FORMÁT
A3

MĚŘÍTKO
1:250

STUPEŇ PD
PDPS

ČÍS. ZAKÁZKY
7461

ARCHIVNÍ ČÍS.
20251222

ČÍS. SOUPRAVY
ČÍS. PŘÍLOHY
D.1.2.2.1

INVESTOR

PROJEKTANT

SWARCO

SWARCO TRAFFIC CZ s.r.o.
Dobronická 1256, 148 00 Praha 4 - Kunratice
www.swarco.com/stcz