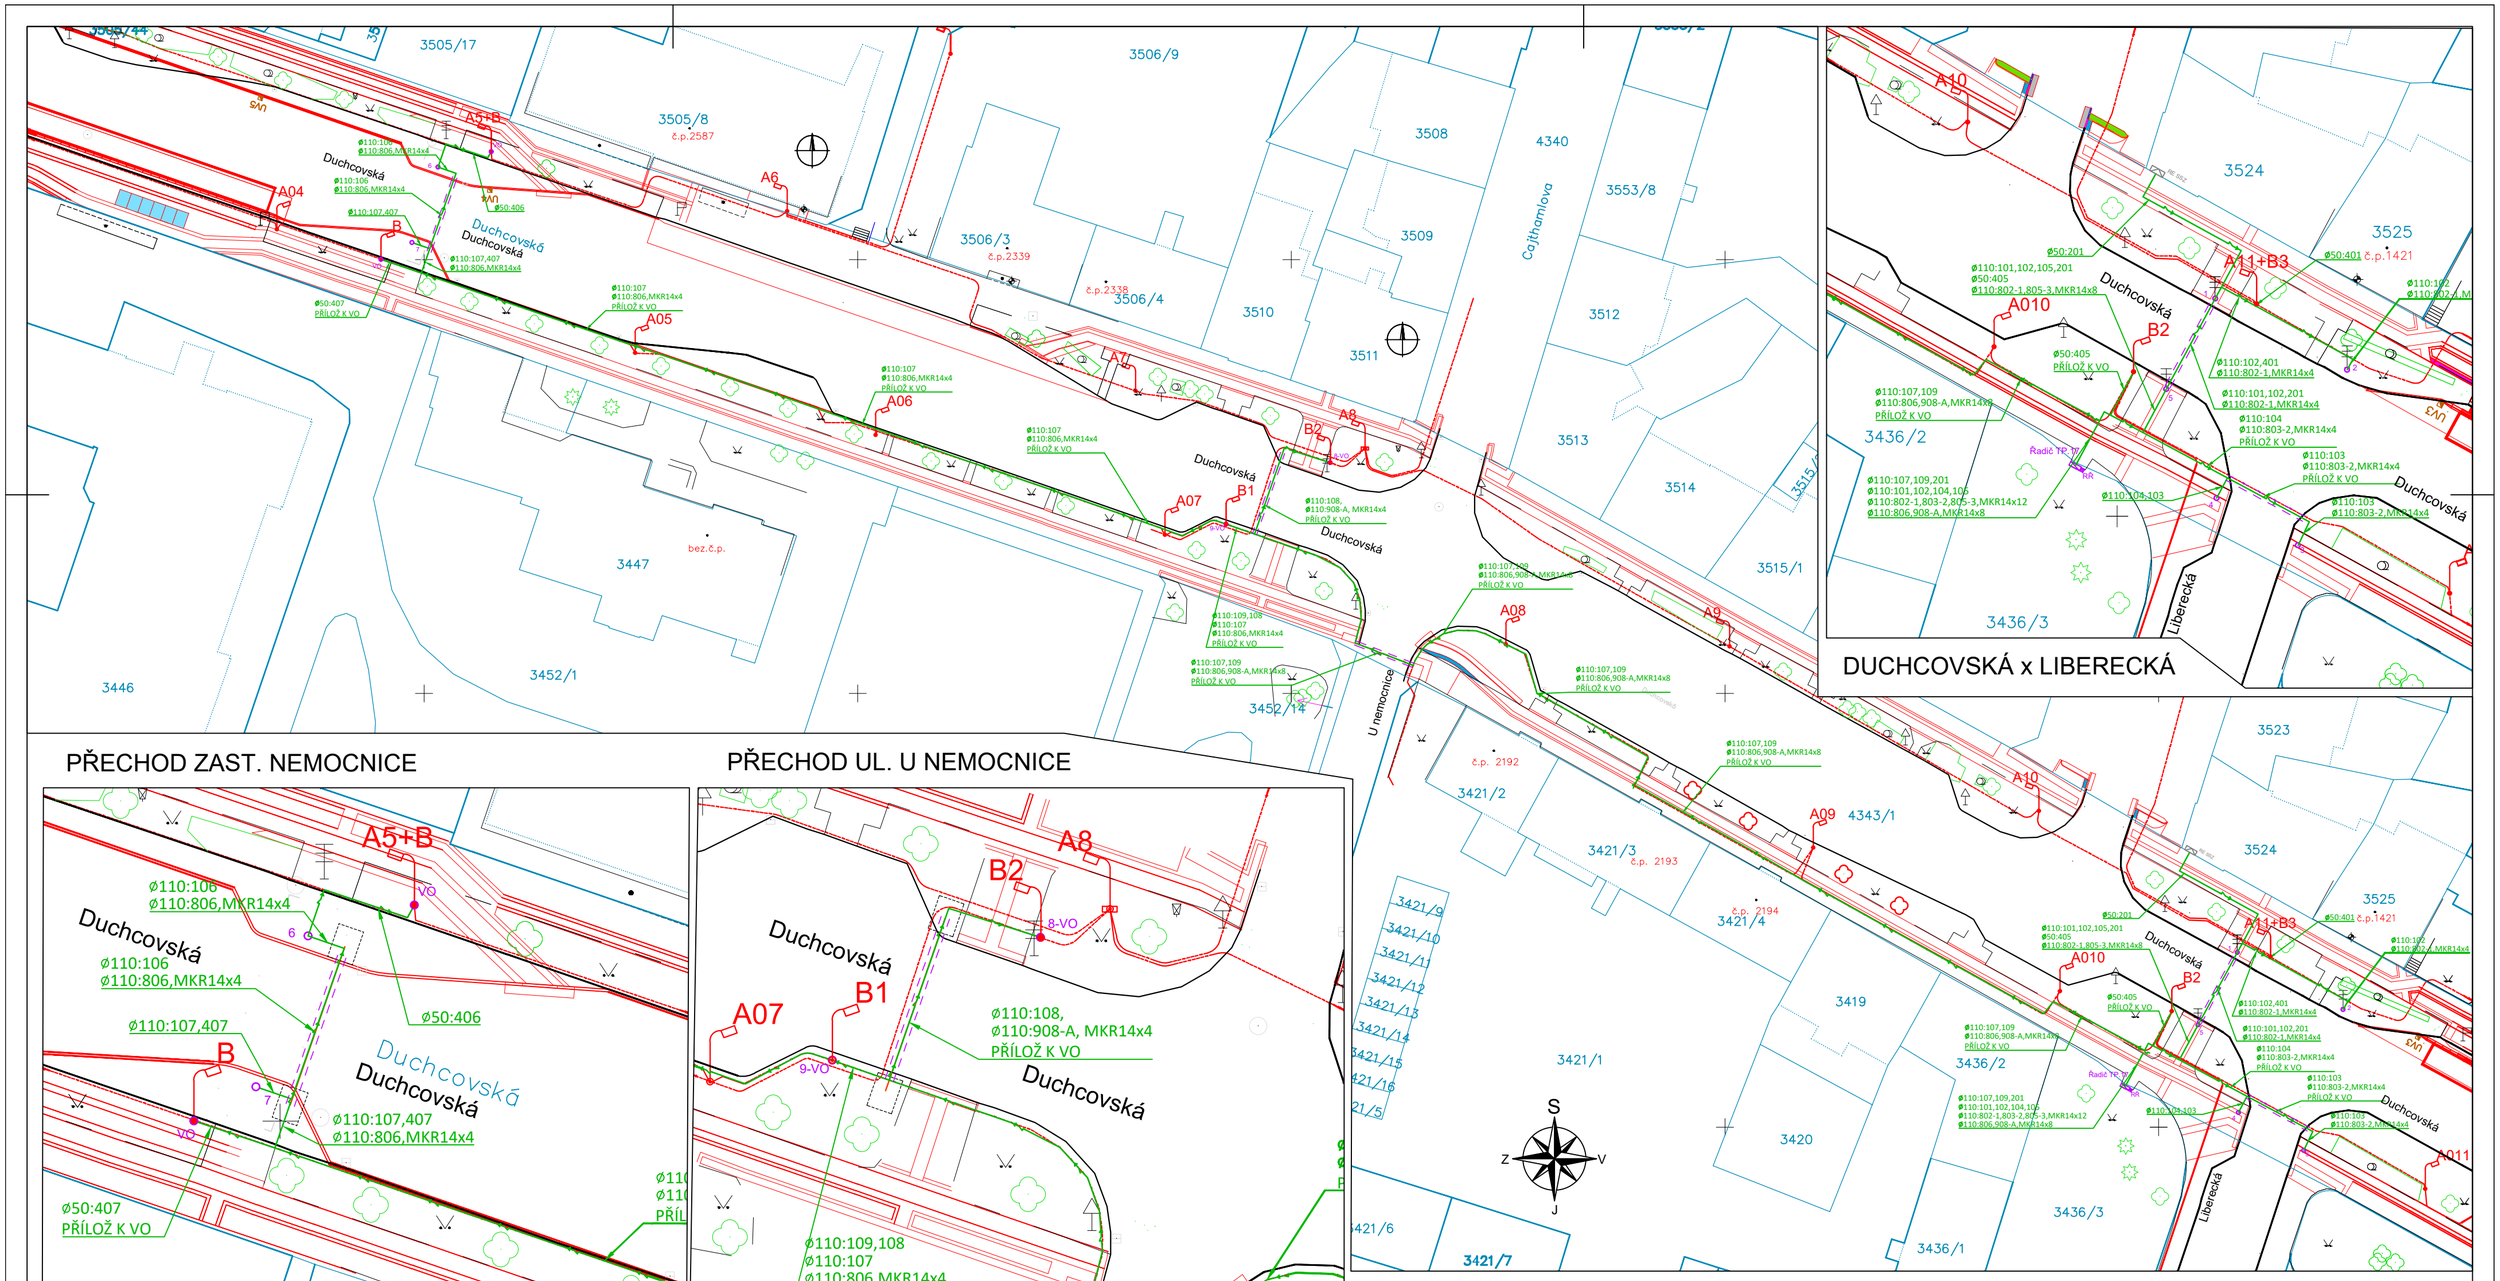

PŘECHOD ZAST. NEMOCNICE

PŘECHOD UL. U NEMOCNICE

Vytyčovací body stožárů - JTSK				
Stožár č.1	X	976479.86	Y	776990.91
Stožár č.2	X	976486.45	Y	776978.72
Stožár č.3	X	976502.6794	Y	776983.2659
Stožár č.4	X	976498.3088	Y	776990.7871
Stožár č.5	X	976488.2309	Y	776995.45
Stožár č.6	X	976389.3253	Y	777198.3834
Stožár č.7	X	976398.0215	Y	777201.386

Průběh zemnícího vodiče
Řadič

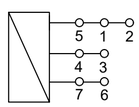

Poznámka:
Kabeláž SSZ bude v trasách souběhu s VO položena do jednoho výkopu jako přílož k novým kabelům VO. Nové kabely VO budou položeny v rámci koordinované akce.

LEGENDA

Ř x.xxx	řadič SSZ
RE SSZ	stávající elektrický rozvaděč s elektroměrem
RŘ	ruční řízení
	sloup světelné signalizace nový
	sloup světelné signalizace ve stávajícím základu
	sloup přisvětlení VO - koordinovaná akce
	chráničky - nové
	kabeláž SSZ - nová
	kabeláž VO - nová (v rámci koordinované akce)

INVESTOR

Statutární město Teplice
nám. Svobody 2/2, 415 95 Teplice

PROJEKTANT

ZODPOVĚDNÝ PROJEKTANT	ING. MILAN BERNÁŠEK	
VYPRACOVAL	TOMÁŠ ZEMAN	
KONTROLOVAL	ING. MILAN BERNÁŠEK	

SWARCO TRAFFIC CZ s.r.o.
Dobronická 1256, 148 00 Praha 4 - Kunratice
www.swarco.com/stcz

STAVBA A NÁZEV

REKONSTRUKCE STÁVAJÍCÍHO SSZ DUCHCOVSKÁ - LIBERECKÁ, TEPLICE

DATUM	12/2025
FORMÁT	A3
MĚŘÍTKO	1:500
STUPEŇ PD	PDPS
ČÍS. ZAKÁZKY	7461
ARCHIVNÍ ČÍS.	20251222

KABELÁŽ SSZ - KABELOVÝ PLÁN B

ČÍS. SOUPRAVY	ČÍS. PŘÍLOHY
	D.1.2.2.2