


LEGENDA POVRCHŮ

- ASFALTOVÉ VOZOVKY
- ZATRAVNĚNÉ PLOCHY
- DLAŽDĚNÉ CHODNIKY

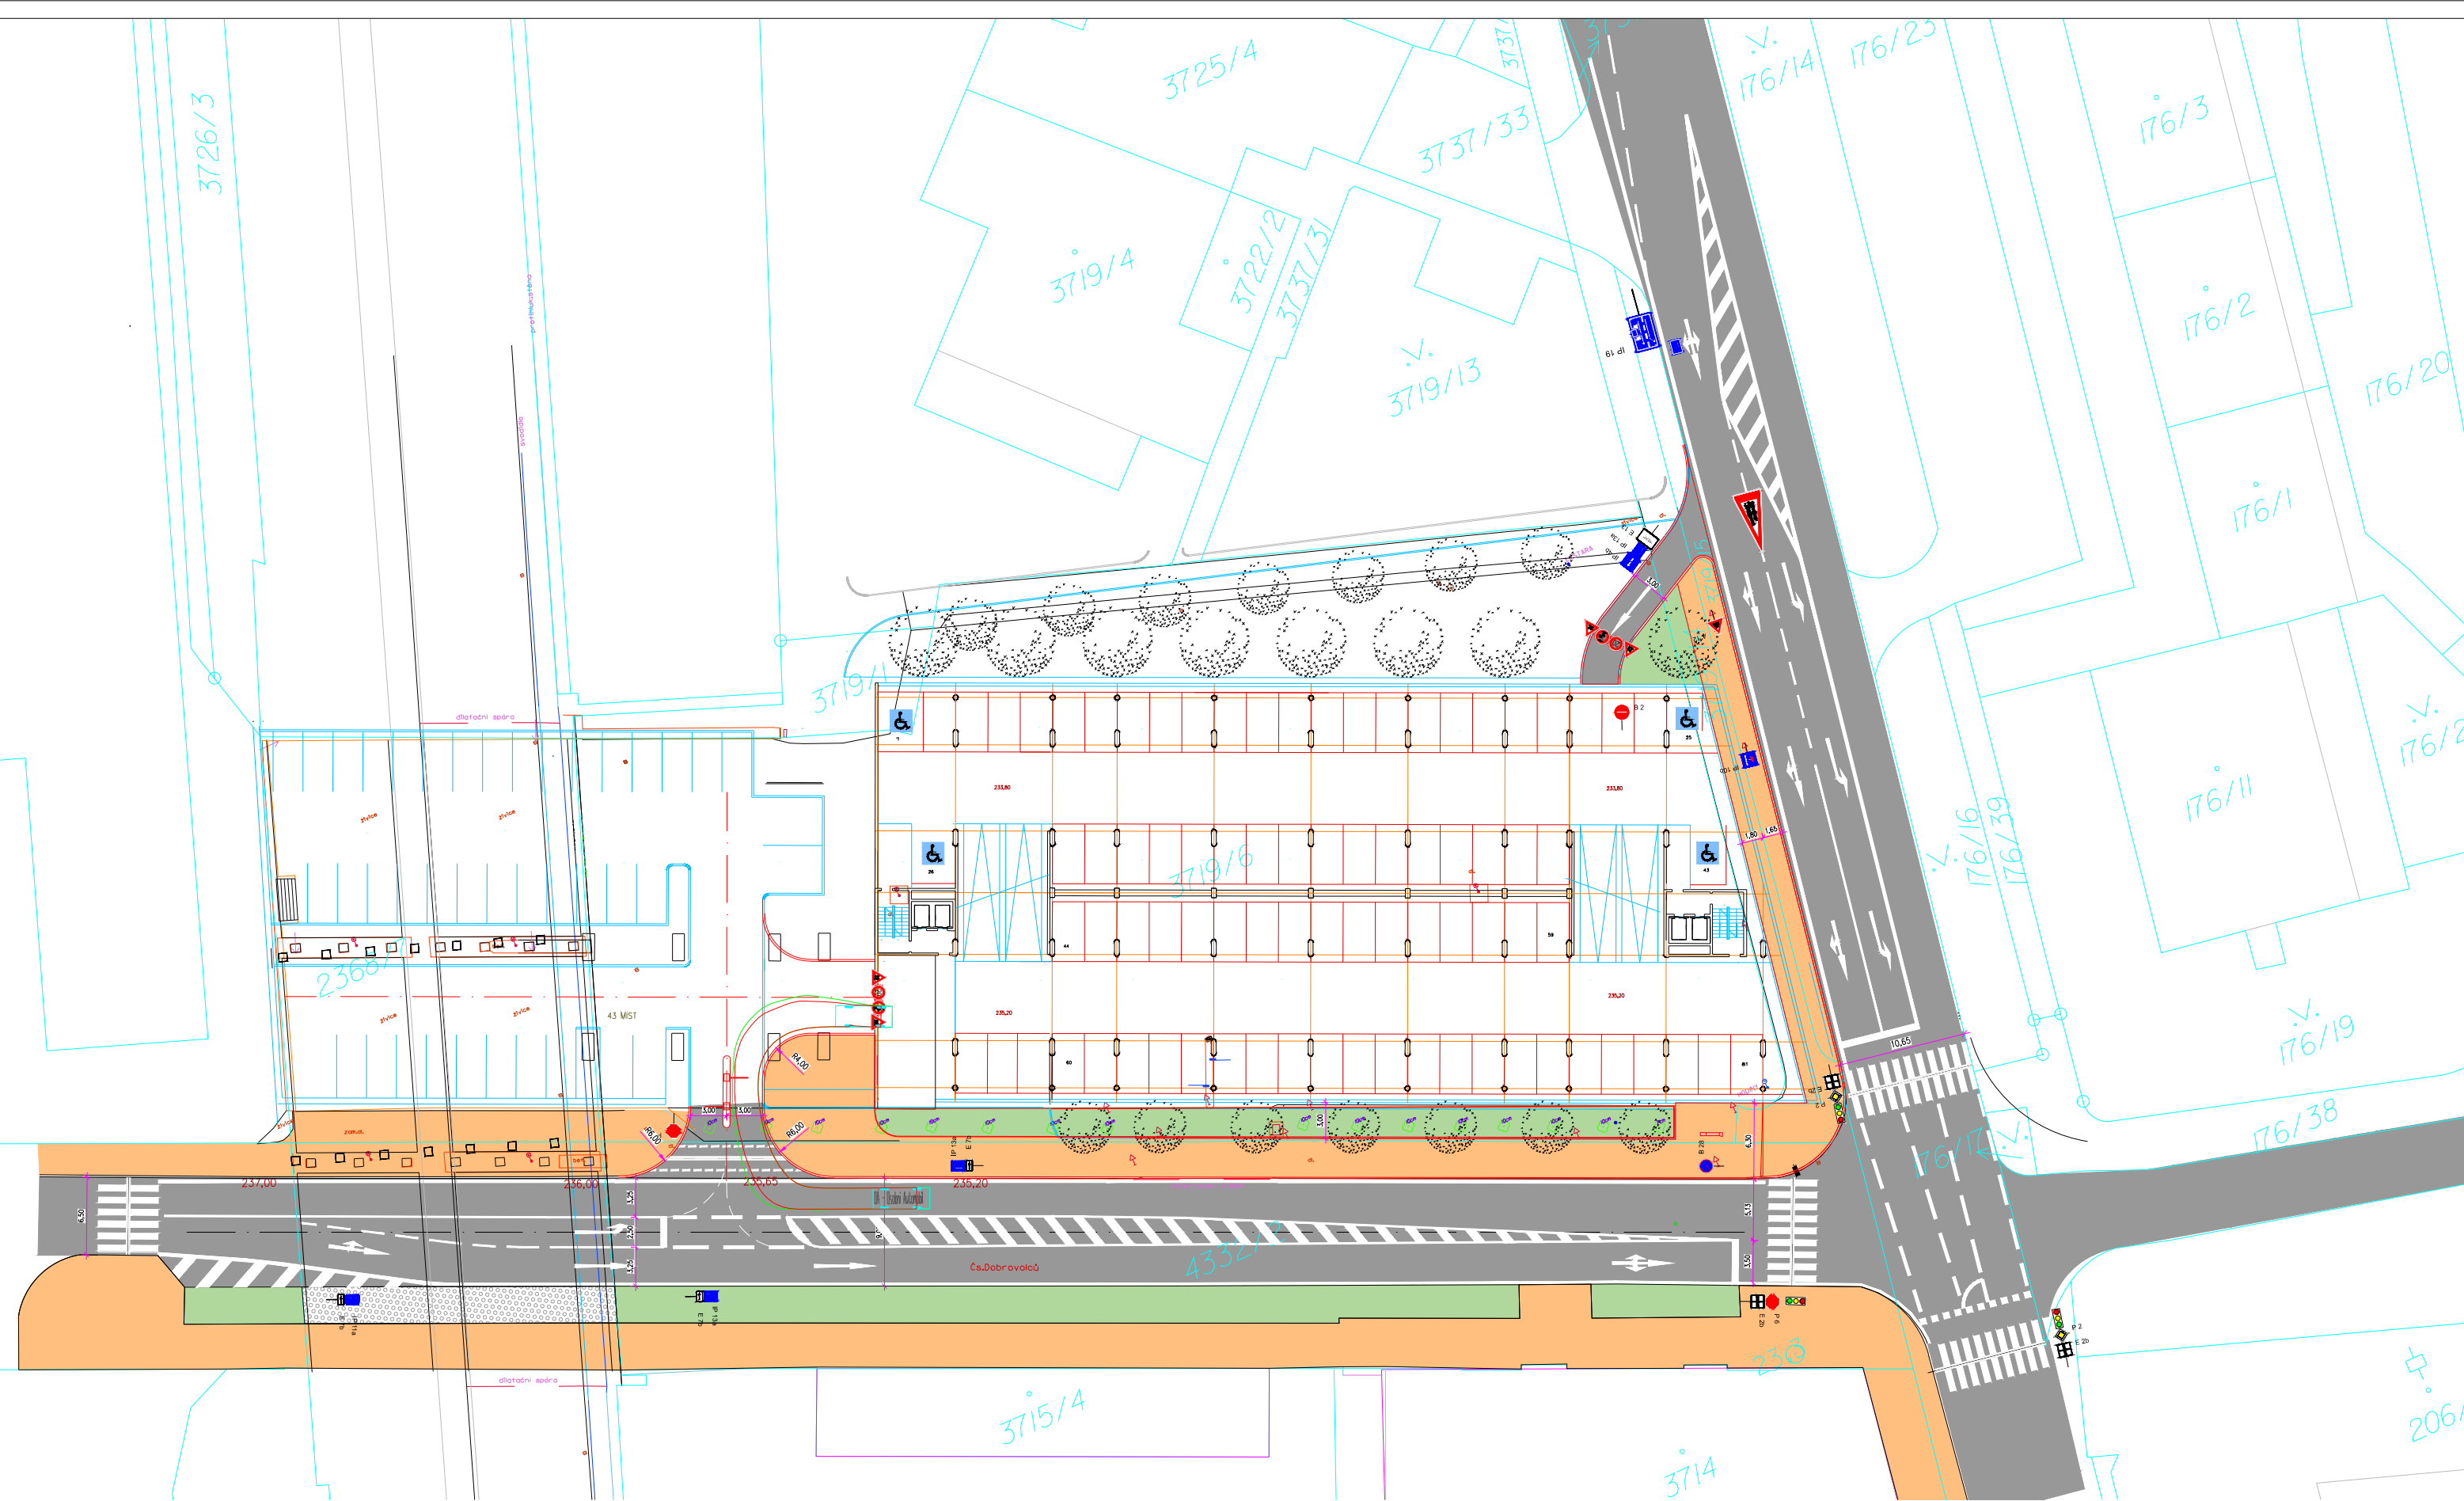

Souřadnicový systém: JTSK

PROJEKTANT: Ing. Urbanský M.		STAVEBNÍK: STATUTÁRNÍ MĚSTO TEPLICE		Dopravně-inženýrská projekční kancelář Ing. Michal Urbanský Masarykova 2421/66 415 01 Teplice IČ. 74998410 mob: 731 891 755 urbansky@email.cz
ČÍSLO ZAKÁZKY 44/2025		NÁZEV ZAKÁZKY: PARKOVACÍ DŮM V UL. ALEJNÍ, TEPLICE		
DATUM: 05/2025		ČÁST PD: STUDIE - DOPRAVNÍ NÁPOJENÍ		
MĚŘ.: 1 : 500	Druh dok.: ST	SITUACE-NAPOJENÍ ÚROVNĚ 1 A 2		ČÍSLO VÝKRESU: B.1