
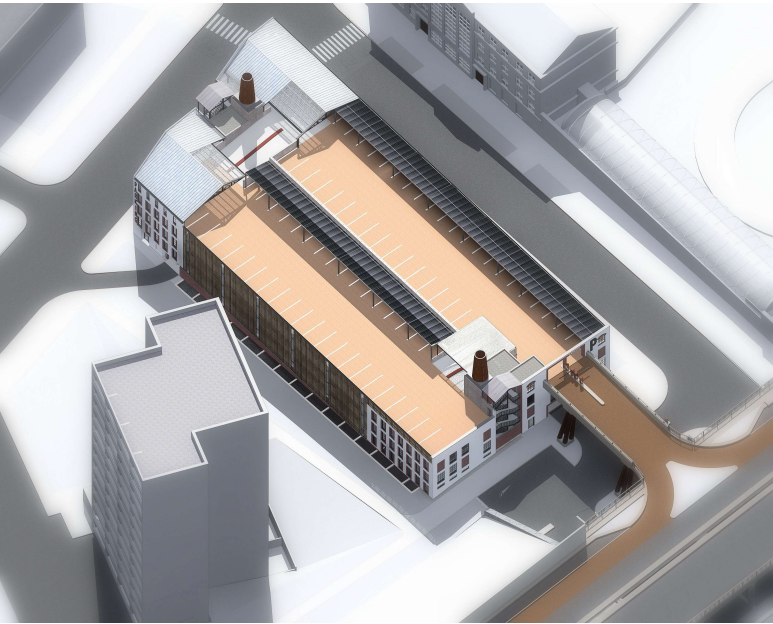


LEGENDA

1\_PARKOVACÍ DŮM 411 MÍST

2\_PARKING 41 MÍST

3\_SPOJOVACÍ MOST Z PRŮTAHU

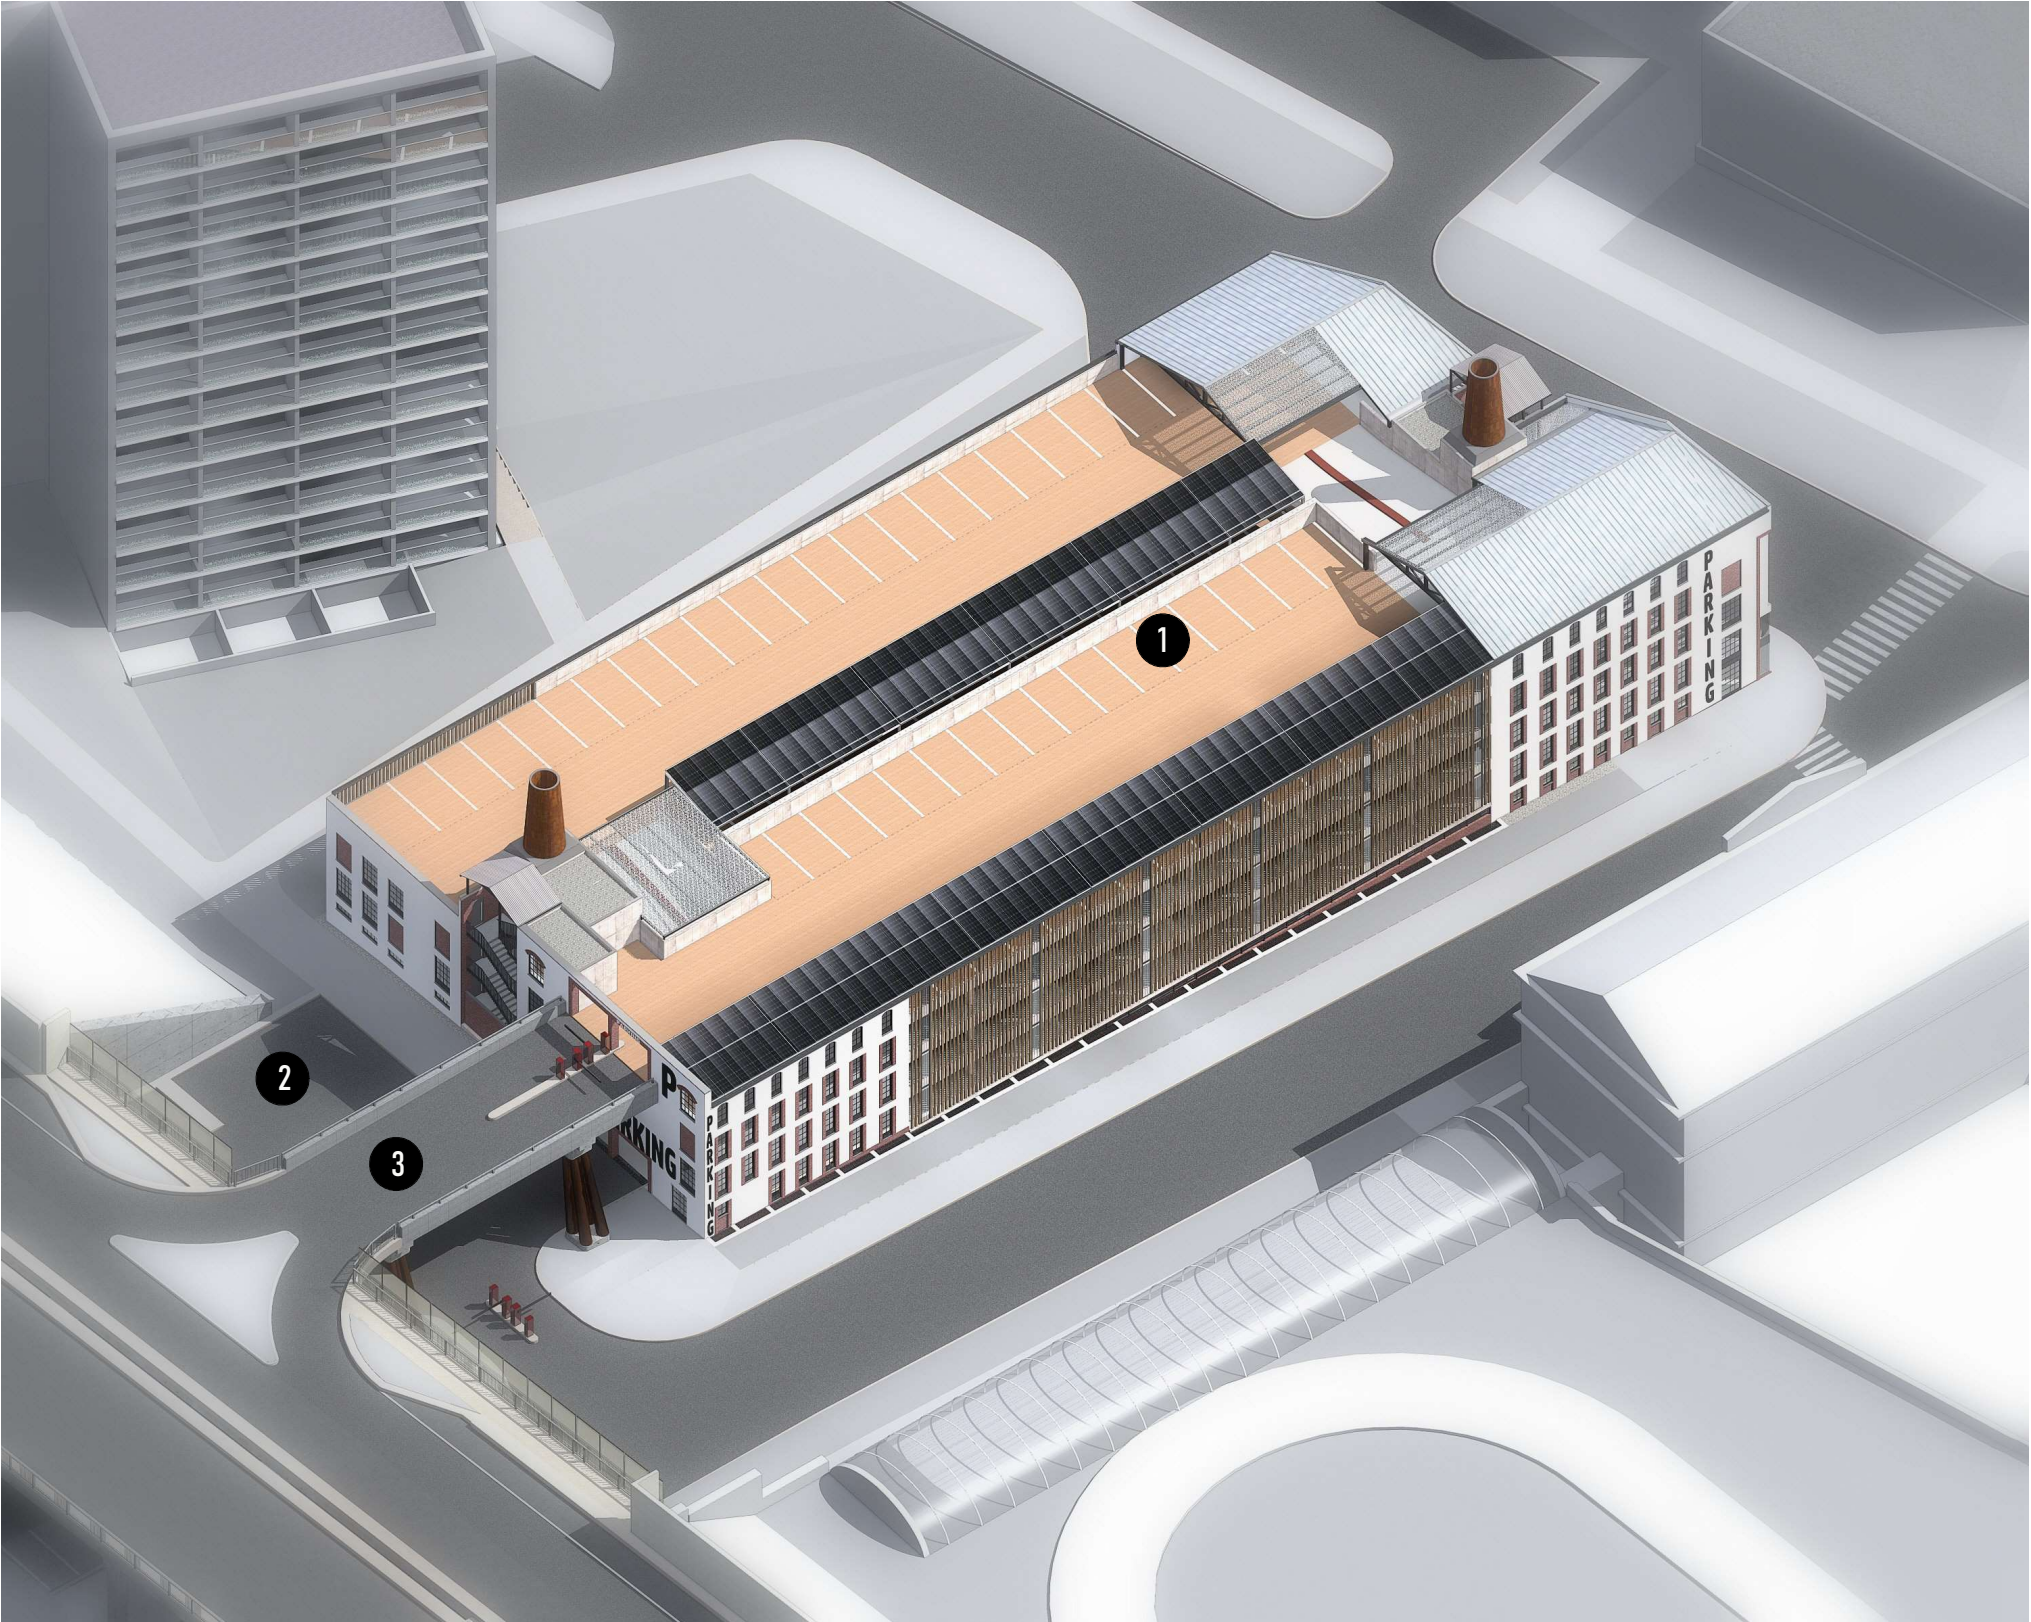

OD JIHOZÁPADU

AXONOMETRIE OD SEVEROZÁPADU