DISPOZICE

LEGENDA | VS _ VSTUPY A VÝSTUPY S PLATEBNÍMI TERMINÁLY | VK_ VERTIKÁLNÍ KOMUNKACE, VÝTAHY | P_ PERSONÁL | TZB_ TECHNICKÉ ZAŘÍZENÍ BUDOVY | ZOKT_ VĚTRACÍ ŠACHTA

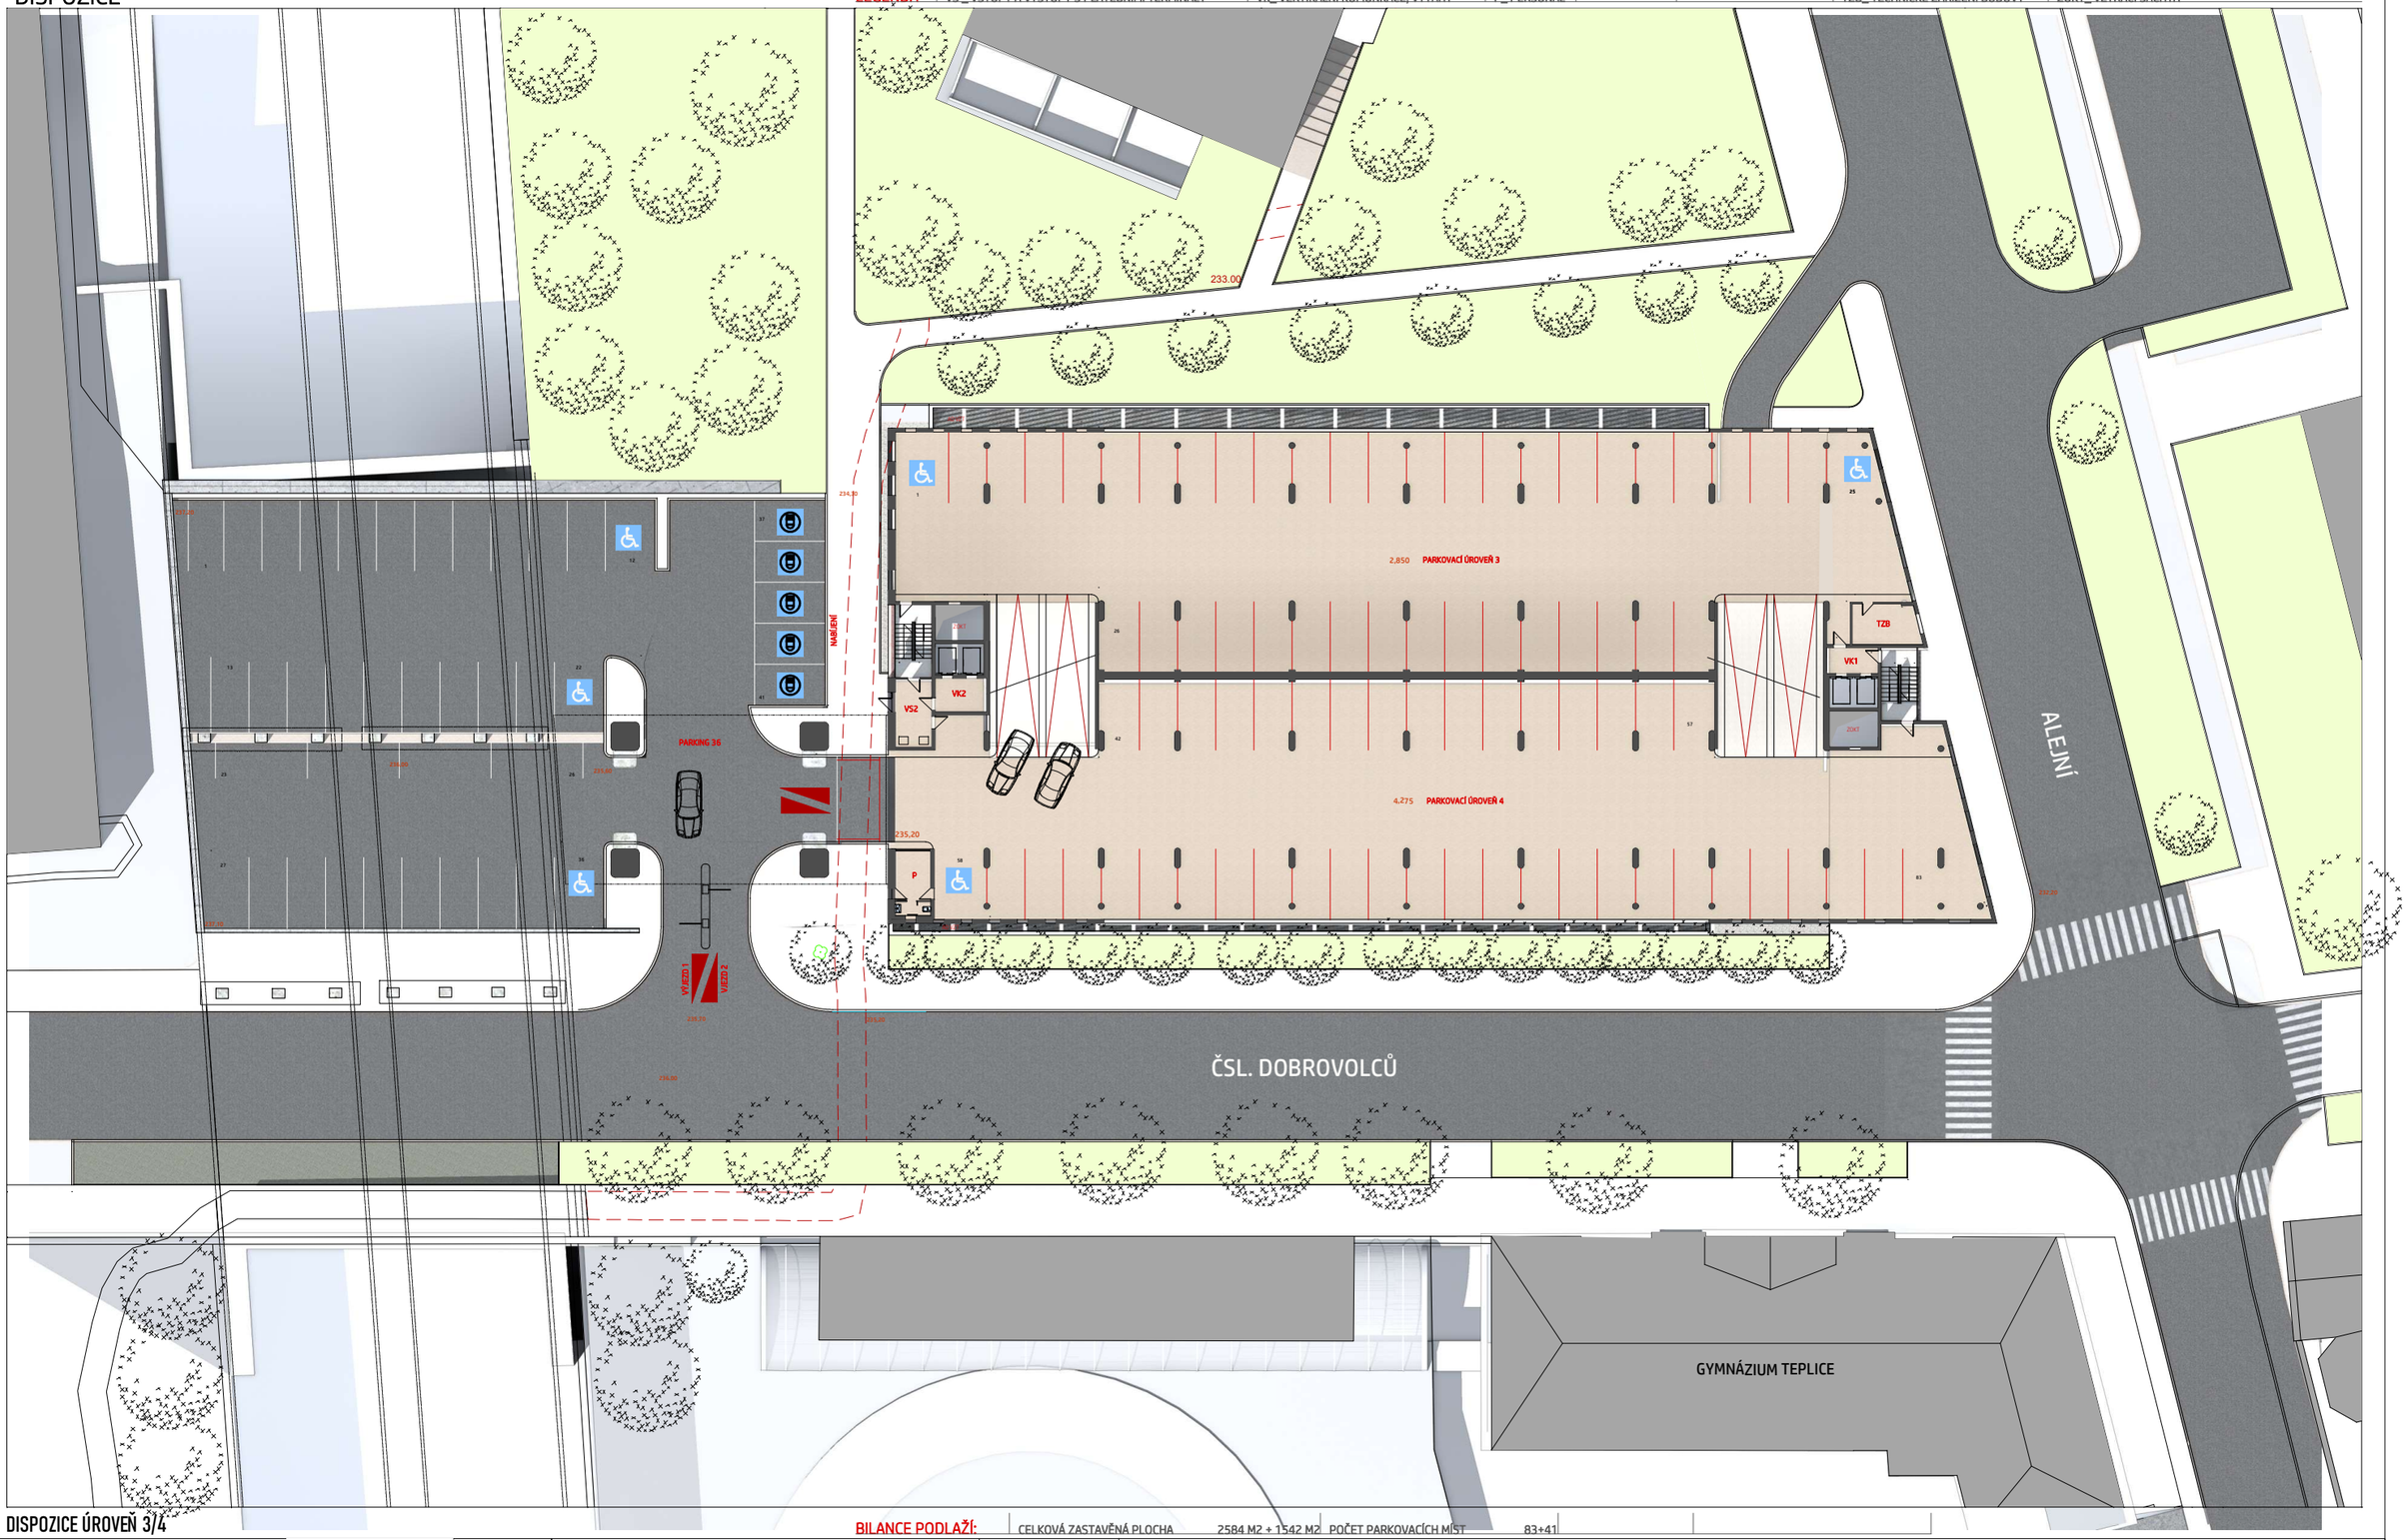

DISPOZICE ÚROVEŇ 3/4

BILANCE PODLAŽÍ: CELKOVÁ ZASTAVĚNÁ PLOCHA 2584 M2 + 1542 M2 POČET PARKOVACÍCH MÍST 83+41

klient
STATUTÁRNÍ MĚSTO TEPLICE
náměstí Svobody 2
415 95 Teplice
ODBOR DOPRAVY

architekt
mi.SE
s.r.o.|ktyla096.teplice.cz www.architekti-mise.cz
mišek,sedlačkovi,1993
+420 417 539 578
+420 722 903 401
IČ 44566964
DIČ CZ44566964
czech rep._EU

12

výkres: NÁVRH DISPOZIČNÍ
měřítko: cca
0 — 50
stupeň dokumentace: PODKLADOVÁ DOKUMENTACE PARKOVACÍHO DOMU
datum: V /2025

PARKOVACÍ DŮM ALEJNÍ _ ČS. DOBROVOLCŮ

stavba: PARKOVACÍ DŮM
místo: TEPLICE - CENTRUM P.Č. 3719/6
typ: NOVOSTAVBA