


BILANCE PODLAŽÍ:	CELKOVÁ ZASTAVĚNÁ PLOCHA	2584 M2	POČET PARKOVACÍCH MÍST	84
------------------	--------------------------	---------	------------------------	----

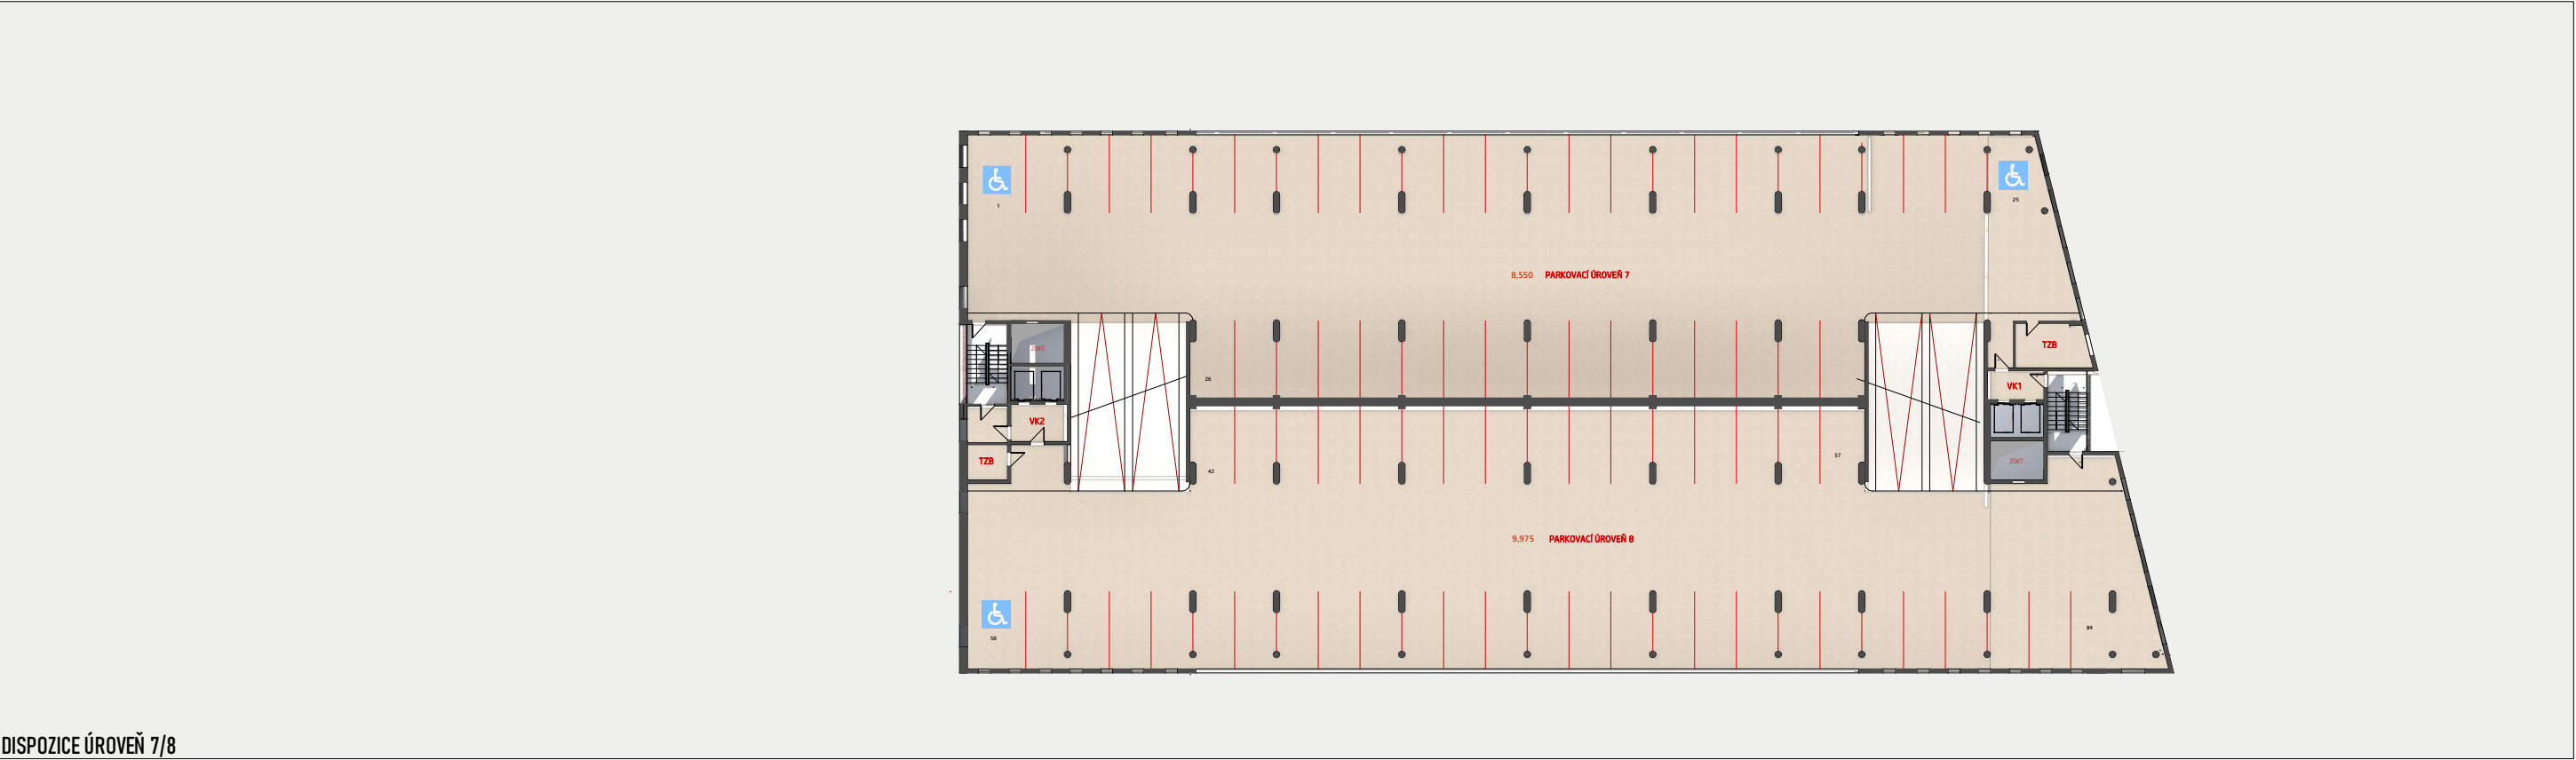

BILANCE PODLAŽÍ:	CELKOVÁ ZASTAVĚNÁ PLOCHA	2584 M2	POČET PARKOVACÍCH MÍST	84
------------------	--------------------------	---------	------------------------	----