


DISPOZICE

LEGENDA VS _ VSTUPY A VÝSTUPY S PLATEBNÍMI TERMINÁLY VK _ VERTIKÁLNÍ KOMUNKACE, VÝTAHY ZOKT _ VĚTRACÍ ŠACHTA

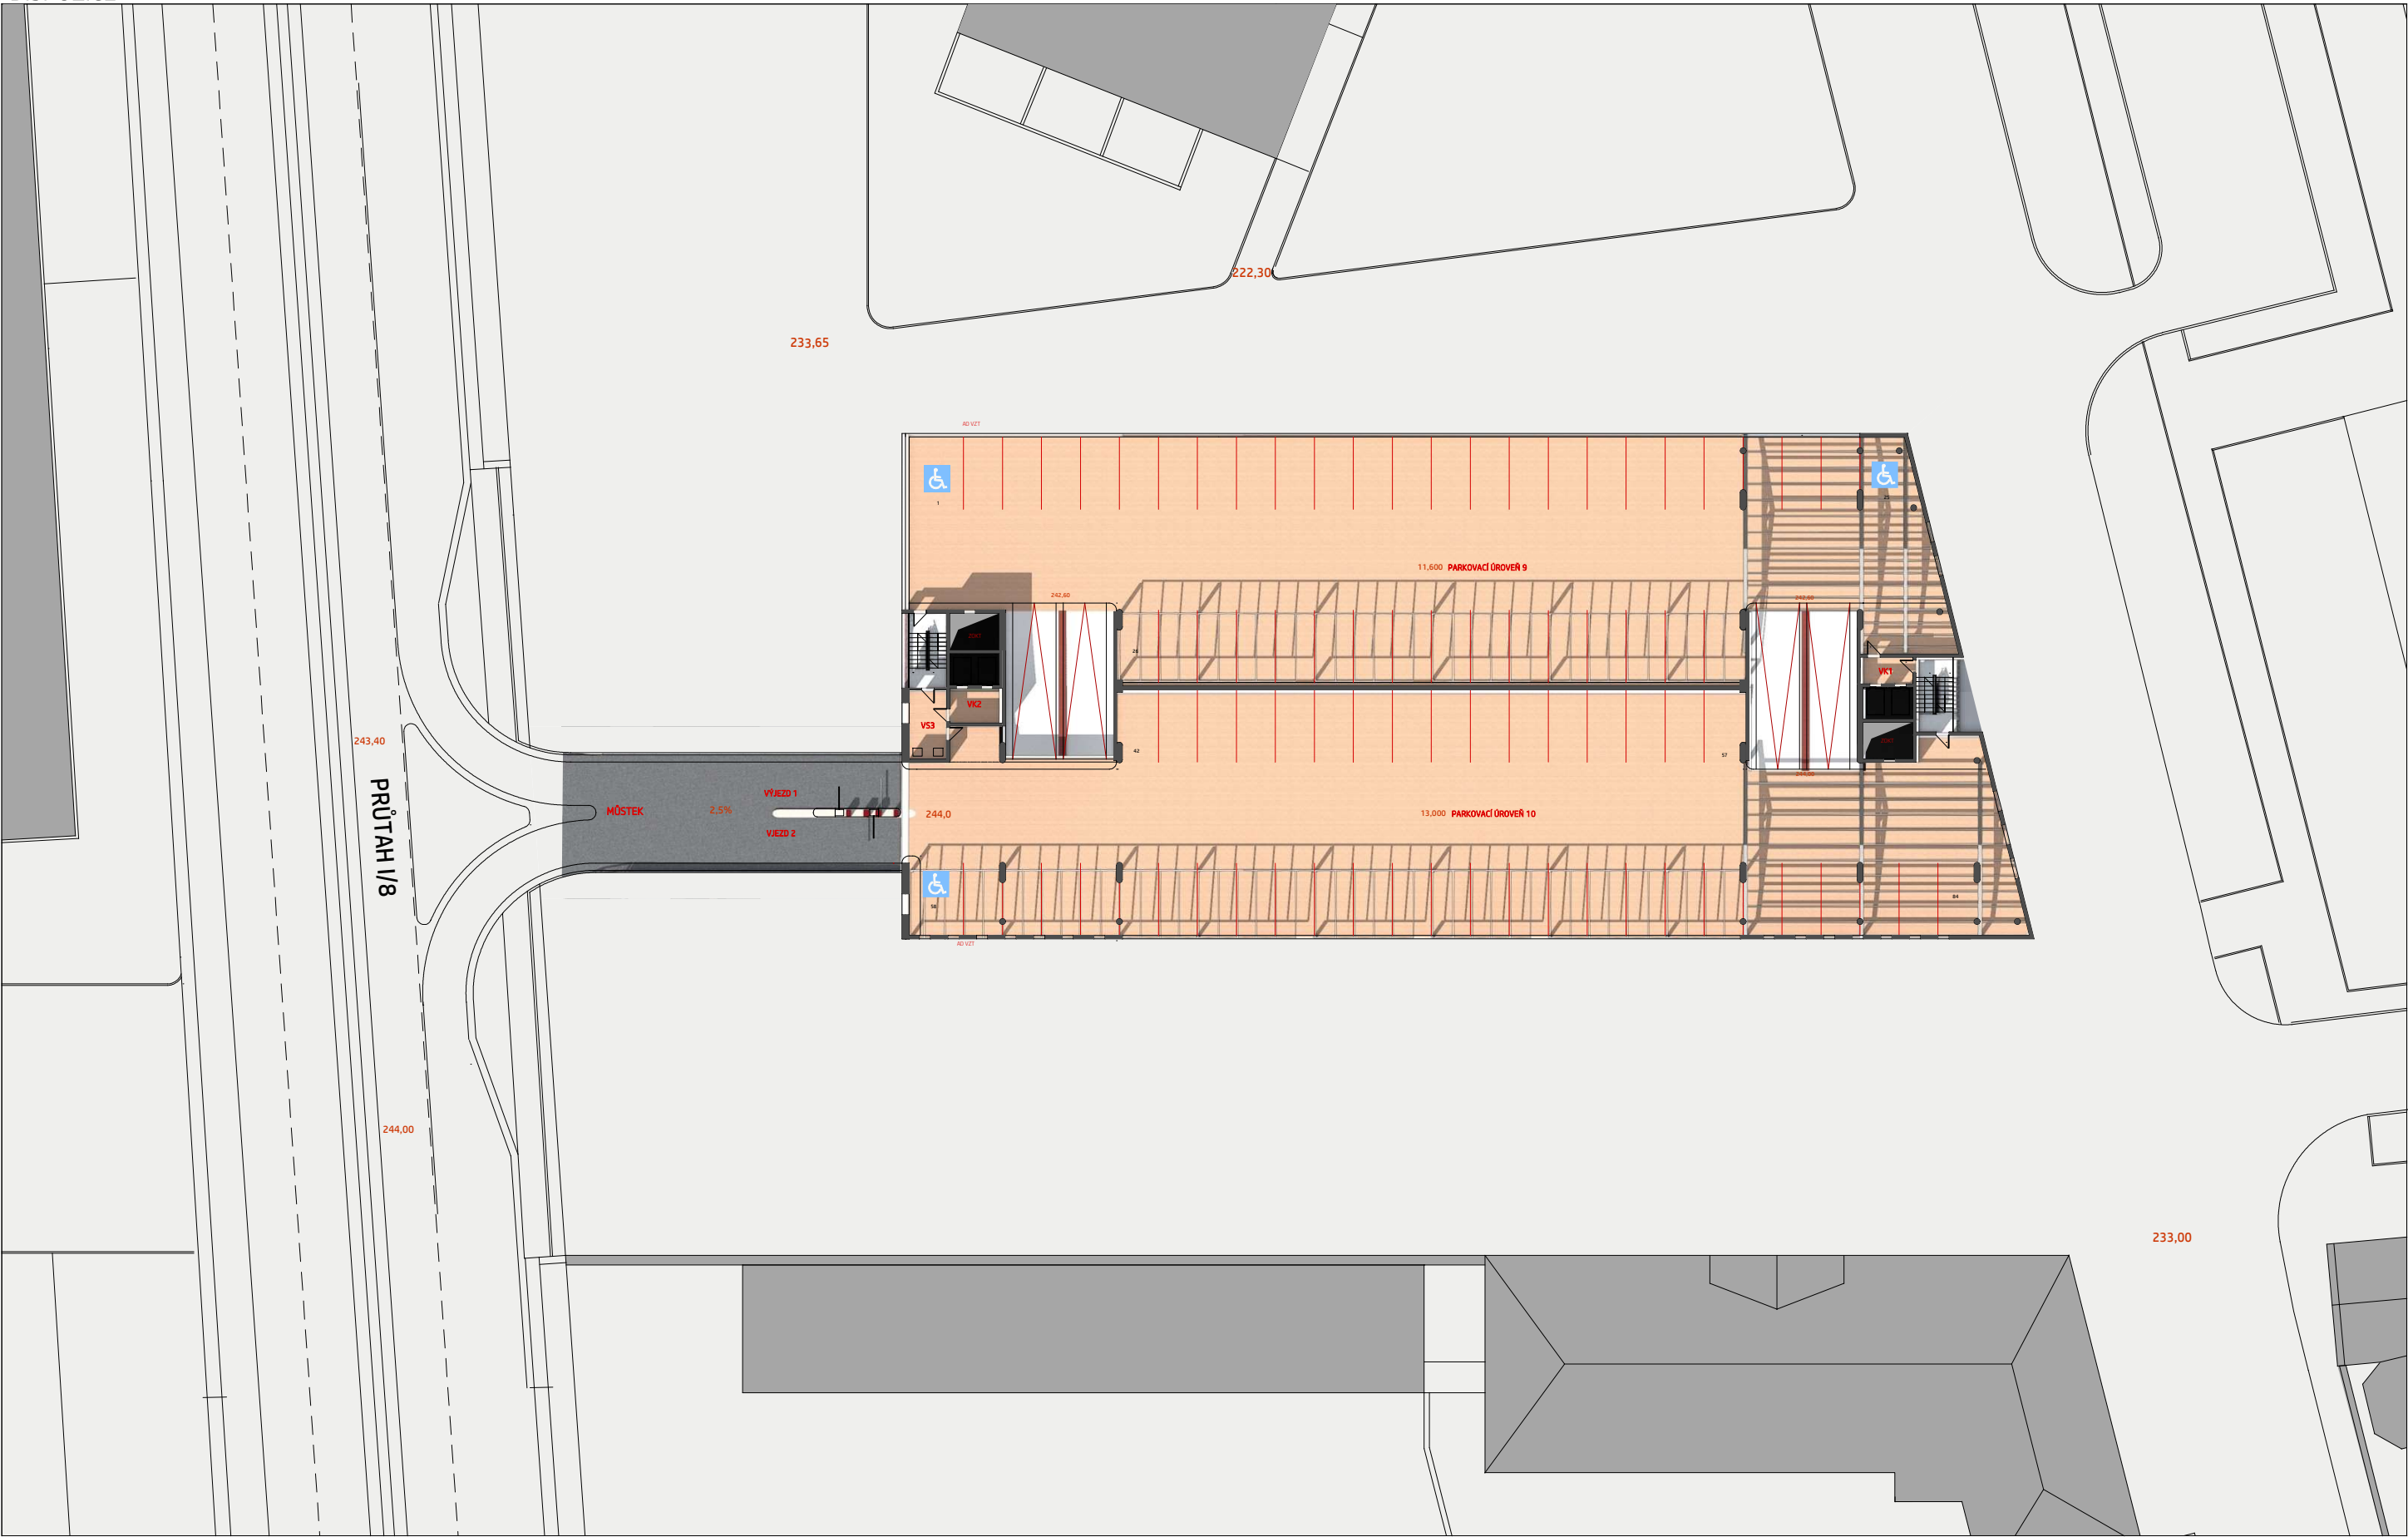

DISPOZICE ÚROVEŇ 9/10

BILANCE PODLAŽÍ: CELKOVÁ ZASTAVĚNÁ PLOCHA 2584 M2 + 225 M2 POČET PARKOVACÍCH MÍST 84

<div><div>klient</div><div>STATUTÁRNÍ MĚSTO TEPLICE náměstí Svobody 2 415 95 Teplice ODBOR DOPRAVY</div></div> <div><div><div>mi.SEB</div><div>s.r.o. jstyla1096.teplice.cz www.architekti-mise.cz místa, sociální služby +420 417 539 579 +420 722 781 801 IČ: 46059966 DIČ: CZ4509996</div></div><div><div>architekt</div><div>14</div></div></div>	<div><div>výkres</div><div>NÁVRH DISPOZIČNÍ</div><div>stupeň dokumentace</div><div>PODKLADOVÁ DOKUMENTACE PARKOVACÍHO DOMU</div></div> <div><div>měřítko</div><div>cca</div><div>datum</div><div>V / 2025</div></div>	<div><div>0</div><div>50</div></div> <div><div>PARKOVACÍ DŮM ALEJNÍ _ ČS. DOBROVOLCŮ</div></div>	<div><div>stavba</div><div>PARKOVACÍ DŮM</div></div> <div><div>místo</div><div>TEPLICE - CENTRUM p.č. 3719/6</div></div> <div><div>typ</div><div>NOVOSTAVBA</div></div>
--	---	--	---