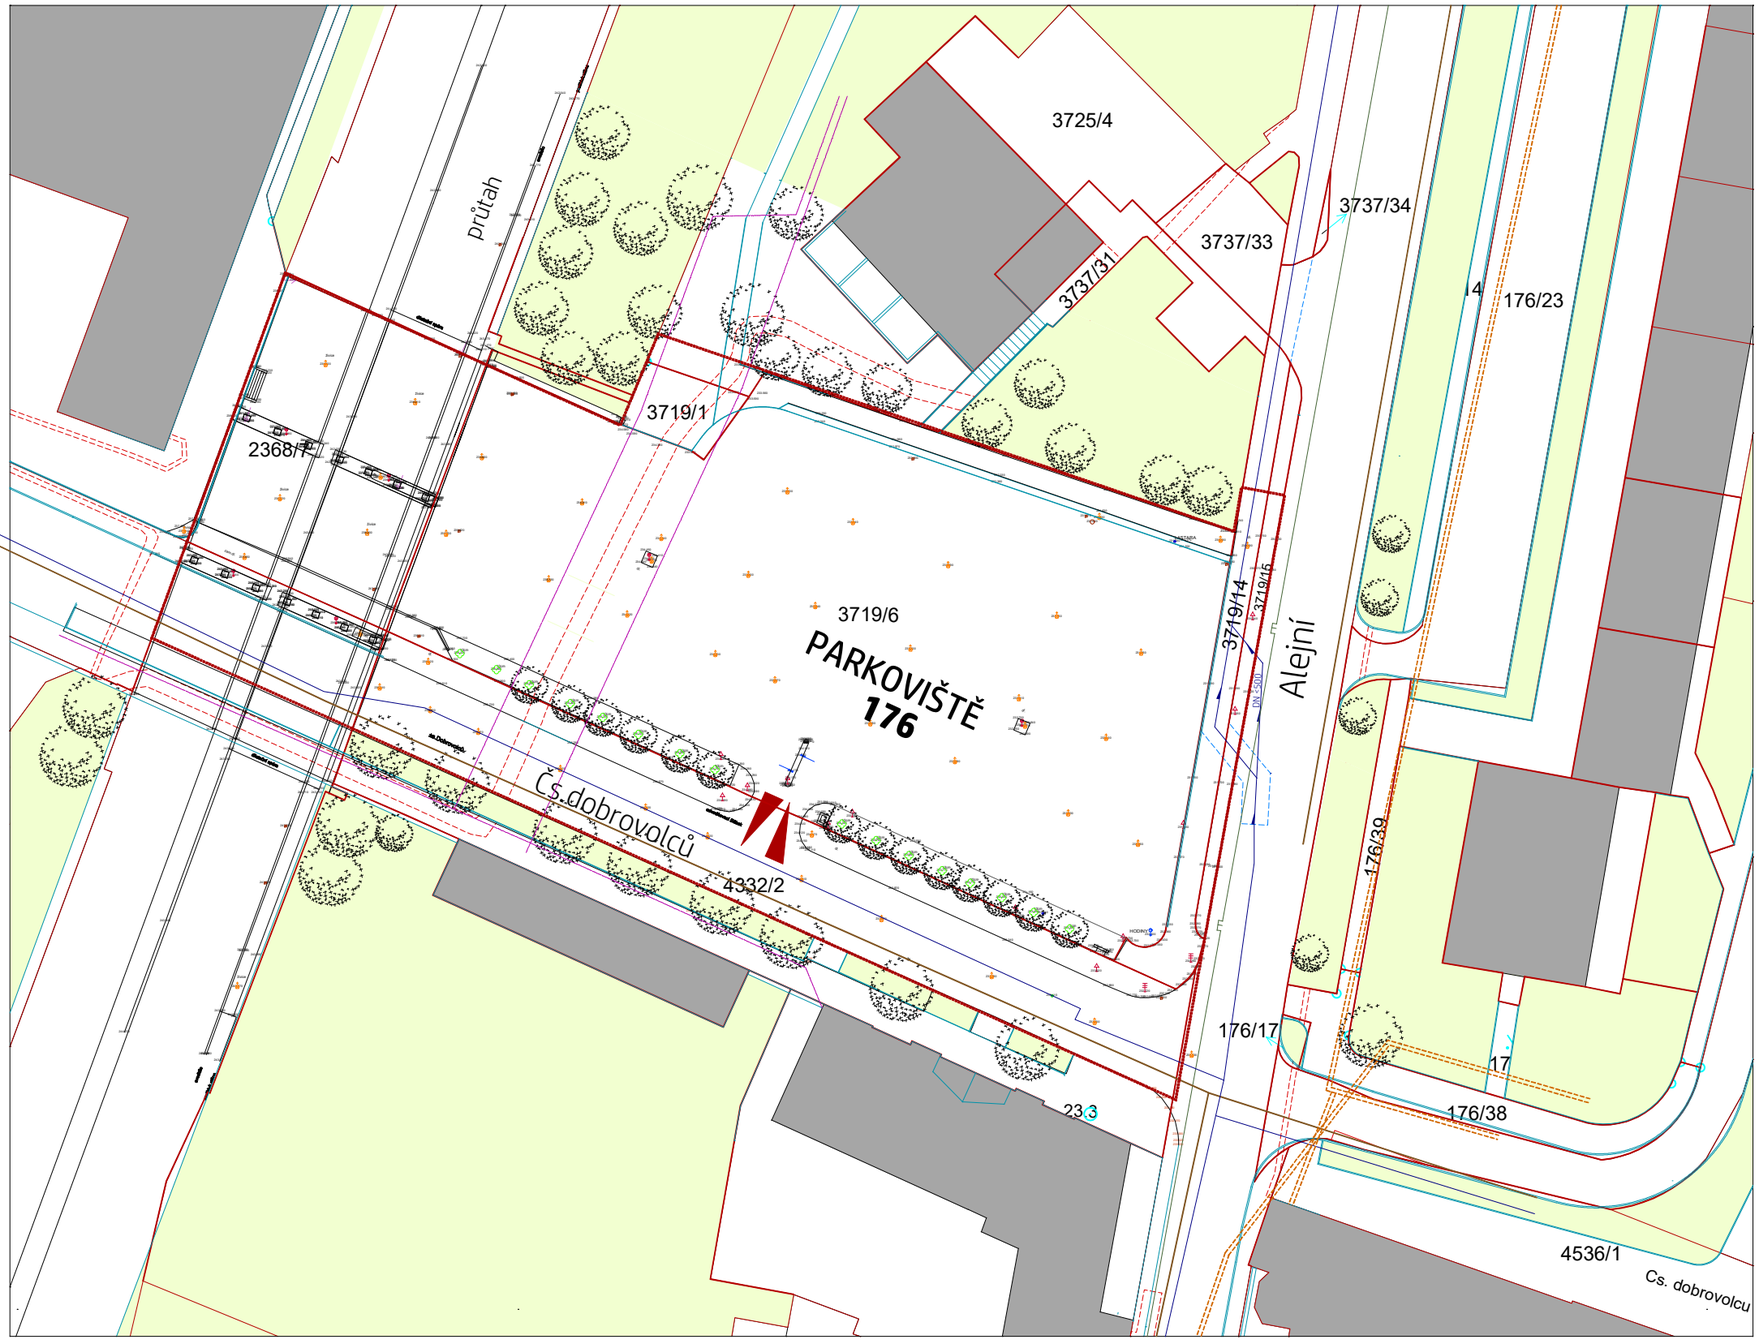

POPIS STAVU

NEZASTAVĚNÉ ÚZEMÍ , PLACENÉ PARKOVIŠTĚ S ASFALTOVÝM POVRCHEM
DOPRAVNĚ PŘIPOJENÉ OBOSMĚRNĚ Z ULICE ČS.DOBROVOLCŮ PŘIBLÍŽNĚ
NEZASTAV POLOVINĚ DELŠÍ STRANY PŘES AUTOMATICKOU ZÁVORU
PLOCHA SE DIAGONÁLNĚ SVAŽUJE K ALEJNÍ ULICI. VÝŠKOVÝ ROZDÍL cca 6M
ZHRUBA ČTVRTINA PLOCHY JE POD PŘEMOSTĚNÍM PRŮTAHU I/8
DISPOZIČNÍ ŘEŠENÍ STÁNÍ PRO OSOBNÍ AUTA JSOU PŘEVÁŽNĚ KOLMÁ STÁNÍ,,
DOPLNĚNÁ ŠIKMÝM A OMEZENĚ I PODÉLNÝM STÁNÍM
TAKTO ORGANIZOVANÉ PARKOVIŠTĚ MÁ KAPACITU 176 MÍST
NA CELKOVÉ PLOŠE 4538 M2
DLE DIGITÁLNÍ TECHNICKÉ MAPY KRAJE JE POZEMEK ZATÍŽEN VEDENÍM VN
A SLABOPROUDÝM VEDENÍM / VIZ MAPA / V TRASE KOLMO NA ULICI
ČS DOBROVOLCŮ K PATĚ SVAHU PRŮTAHU ZA BYTOVÝMI VĚŽEMI
V ALEJNÍ ULICI SE PŘI HRANICI POZEMKU NACHÁZÍ VEDENÍ VODOVODU 500

NA PLOŠE SE DÁLE NACHÁZÍ ROZVOD A ZDROJE VEŘEJNÉHO OSVĚTLENÍ

SCAN Z DIGITÁLNÍ TECHNICKÉ MAPY KRAJE

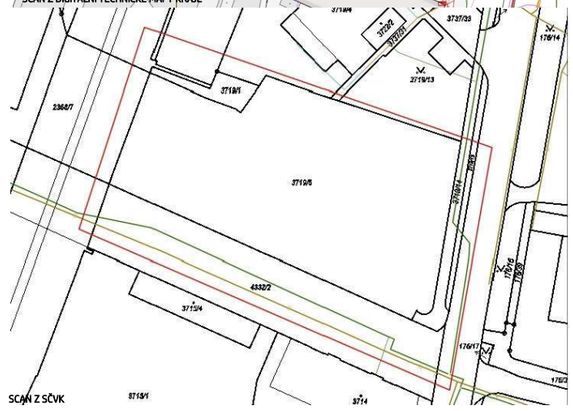

SCAN Z SČVK

PODÉL MÍSTA STAVBY JE V ZELENÉM PÁSU MLADÉ STROMOŘADÍ JAVORŮ

KANALIZACE SPLAŠKY | VODOVOD | PLYNOVOD | HORKOVOD | ELEKTRO | SLABOPROUD | MOŽNÁ PŘELOŽKA

PLACENÉ PARKOVIŠTĚ ALEJNÍ / ČS. DOBROVOLCŮ	CELKOVÁ PLOCHA	4 538 M2	POČET PARKOVACÍCH MÍST	176	
POZEMKY	Č.P. 3719/6, 2368/7, 3719/1, 3719/14, 4332/2, 2368/3, 2368/6				

klient
STATUTÁRNÍ MĚSTO TEPLICE
náměstí Svobody 2
415 95 Teplice
ODBOR DOPRAVY

architekt
mi.SEE
5

výkres
SITUACE STAVU / ZAMĚŘENÍ

měřítko
cca

stupeň dokumentace
PODKLADOVÁ DOKUMENTACE PARKOVACÍHO DOMU

datum
V / 2025

ZAMĚŘENÍ PROVEDL:
LANK Martin
+420 777 141 011
martin@geageo.cz
geá-geo s.r.o.
Žalanská 84
415 01 Teplice

0 50

PARKOVACÍ DŮM ALEJNÍ _ ČS. DOBROVOLCŮ

stavba
PARKOVACÍ DŮM

místo
TEPLICE - CENTRUM
P.Č. 3719 / 6

typ
NOVOSTAVBA