DISPOZICE

LEGENDA

VS _ VSTUPY A VÝSTUPY S PLATEBNÍMI TERMINÁLY	VK_ VERTIKÁLNÍ KOMUNKACE, VÝTAHY	P_ PERSONÁL	WC_ TOALETY	K_ KOMERČNÍ PROSTOR	TZB_ TECHNICKÉ ZAŘÍZENÍ BUDOVY	ZOKT_ VĚTRACÍ ŠACHTA

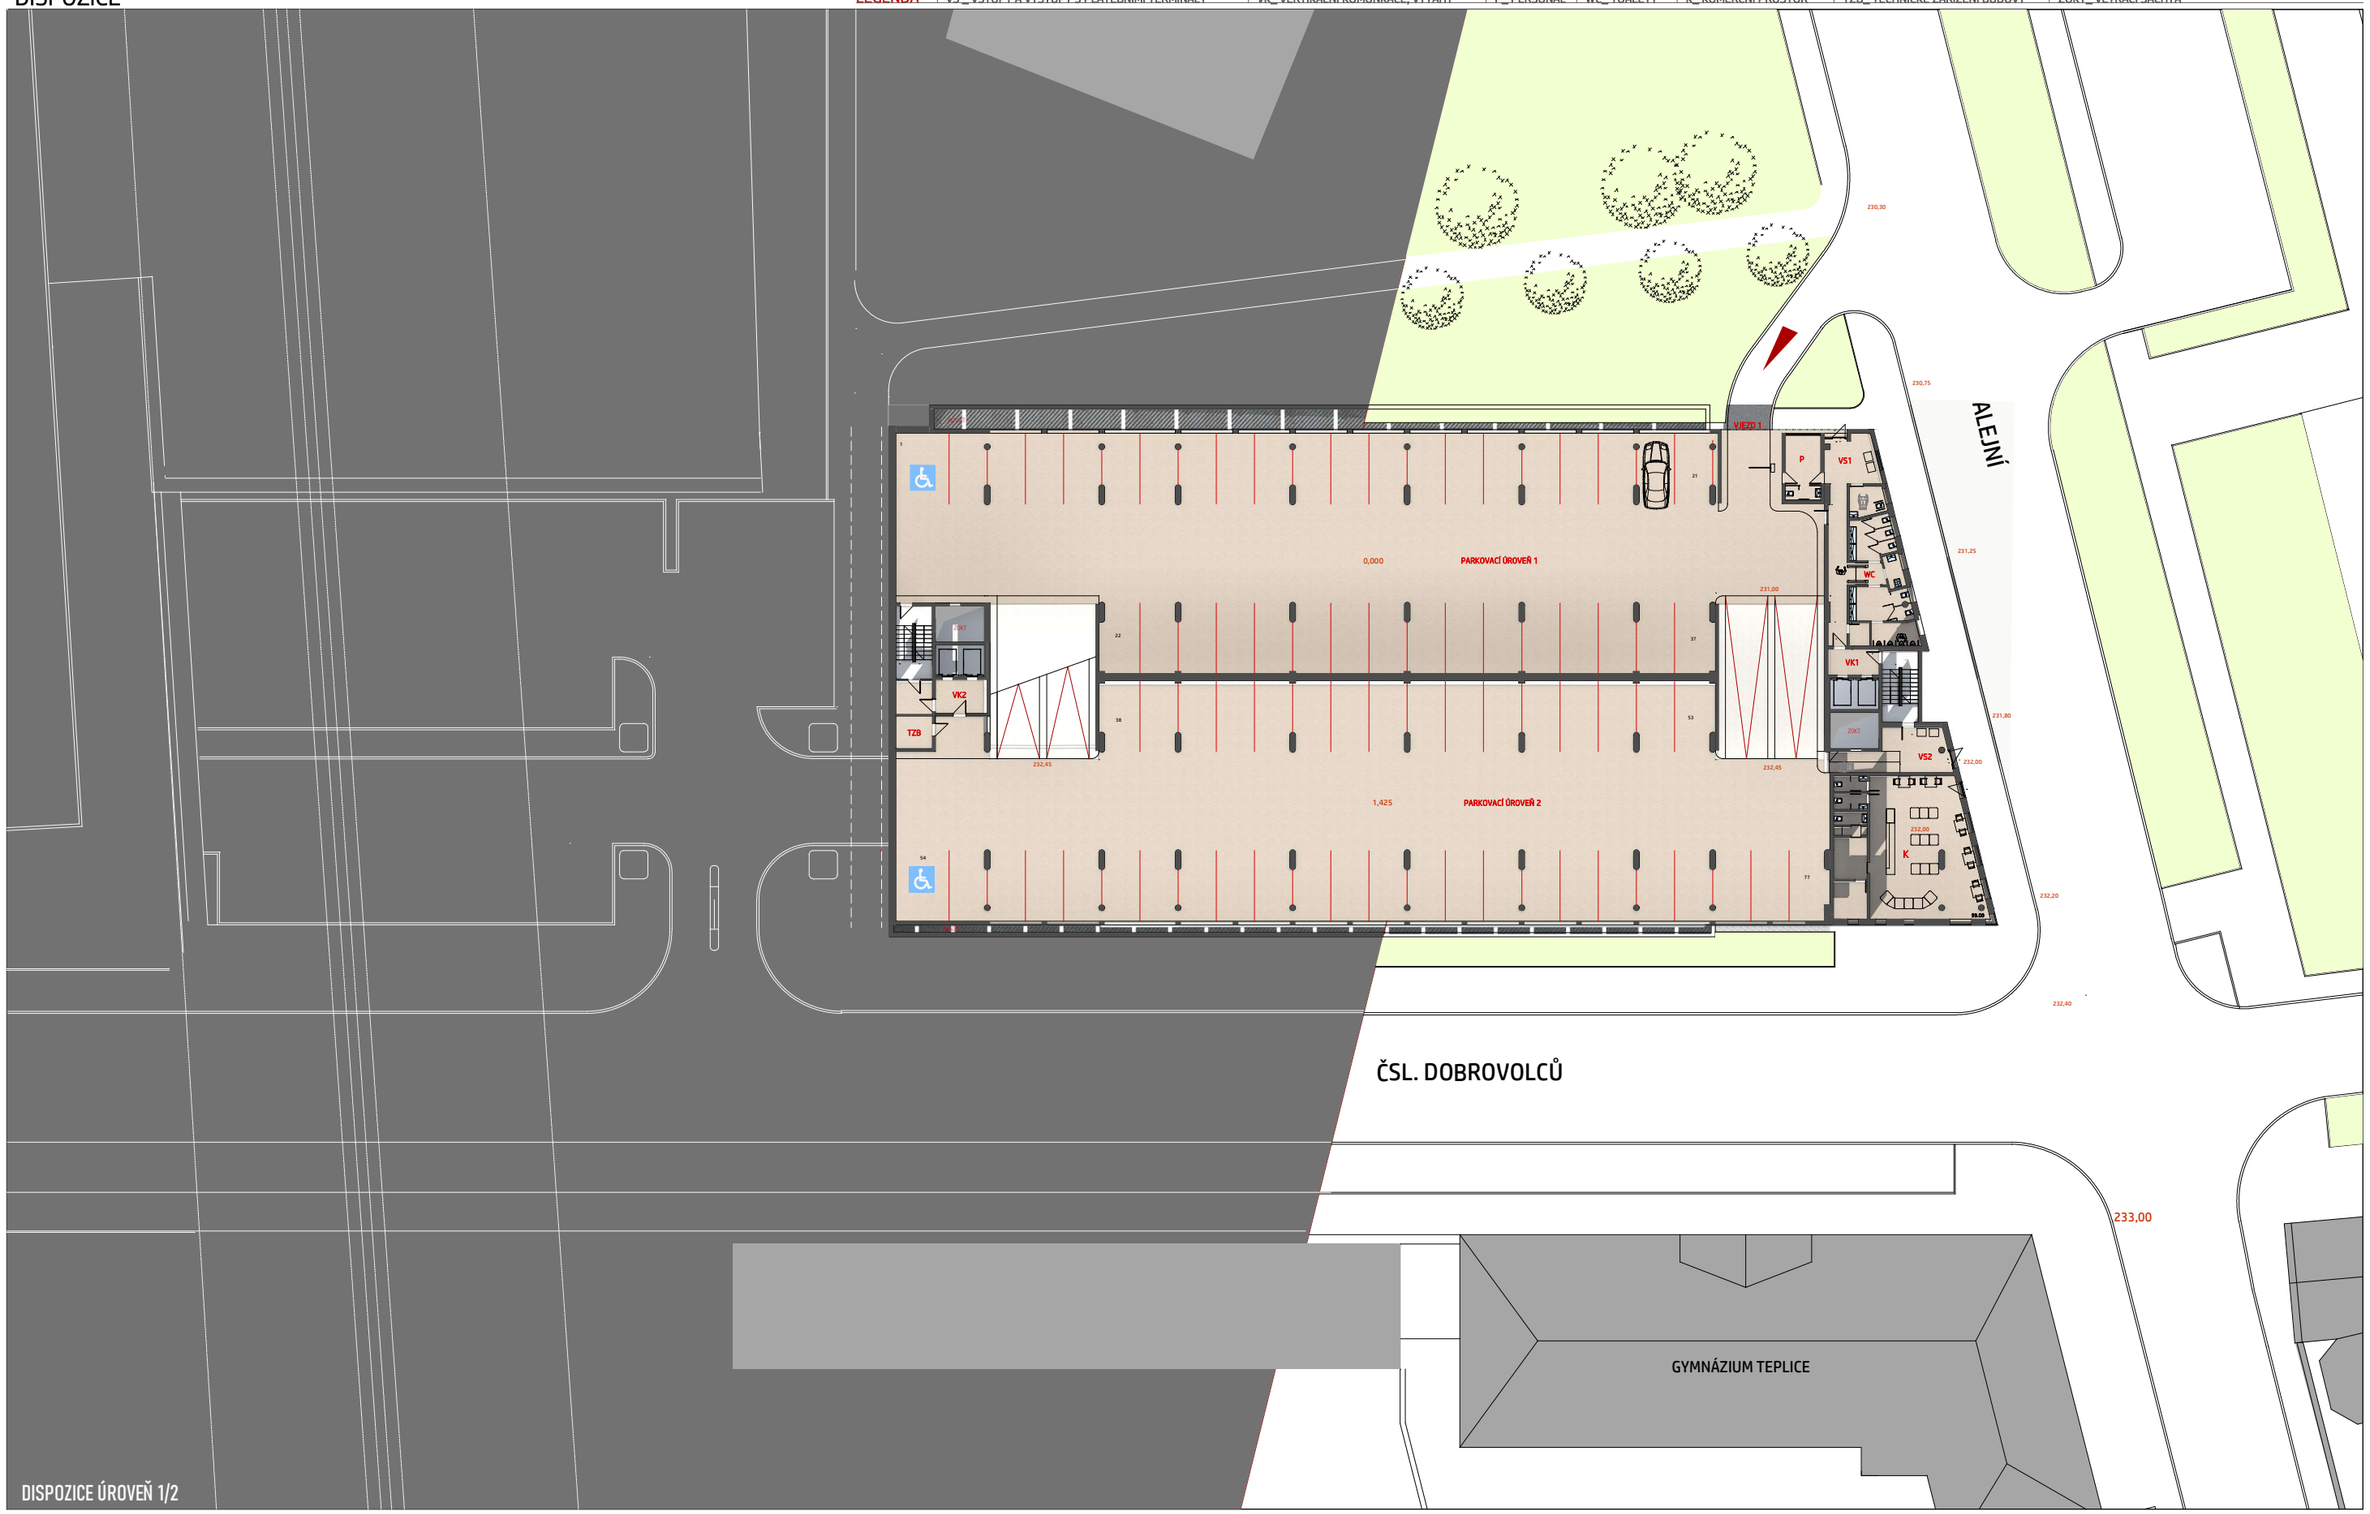

DISPOZICE ÚROVEŇ 1/2

BILANCE PODLAŽÍ: CELKOVÁ ZASTAVĚNÁ PLOCHA 2738 M2 | POČET PARKOVACÍCH MÍST 77 | KOMERČNÍ JEDNOTKA 99M2

klient
STATUTÁRNÍ MĚSTO TEPLICE
náměstí Svobody 2
415 95 Teplice
ODBOR DOPRAVY

mi.SEE s.r.o.,Jkty1a1096,teplice.cz www.architekt1-mse.cz
mlek.sedlackovi.1901
+420 417 539 578
+420 722 903 401
IČ 44566964
DIČ CZ44566964
czech rep._EU

architekt

11

výkres: NÁVRH DISPOZIČNÍ

měřítko: cca

0 — 50

stupeň dokumentace: PODKLADOVÁ DOKUMENTACE PARKOVACÍHO DOMU

datum: V /2025

PARKOVACÍ DŮM ALEJNÍ _ ČS. DOBROVOLCŮ

stavba: PARKOVACÍ DŮM

místo: TEPLICE - CENTRUM
P.Č. 3719/6

typ: NOVOSTAVBA