


POHLEDY

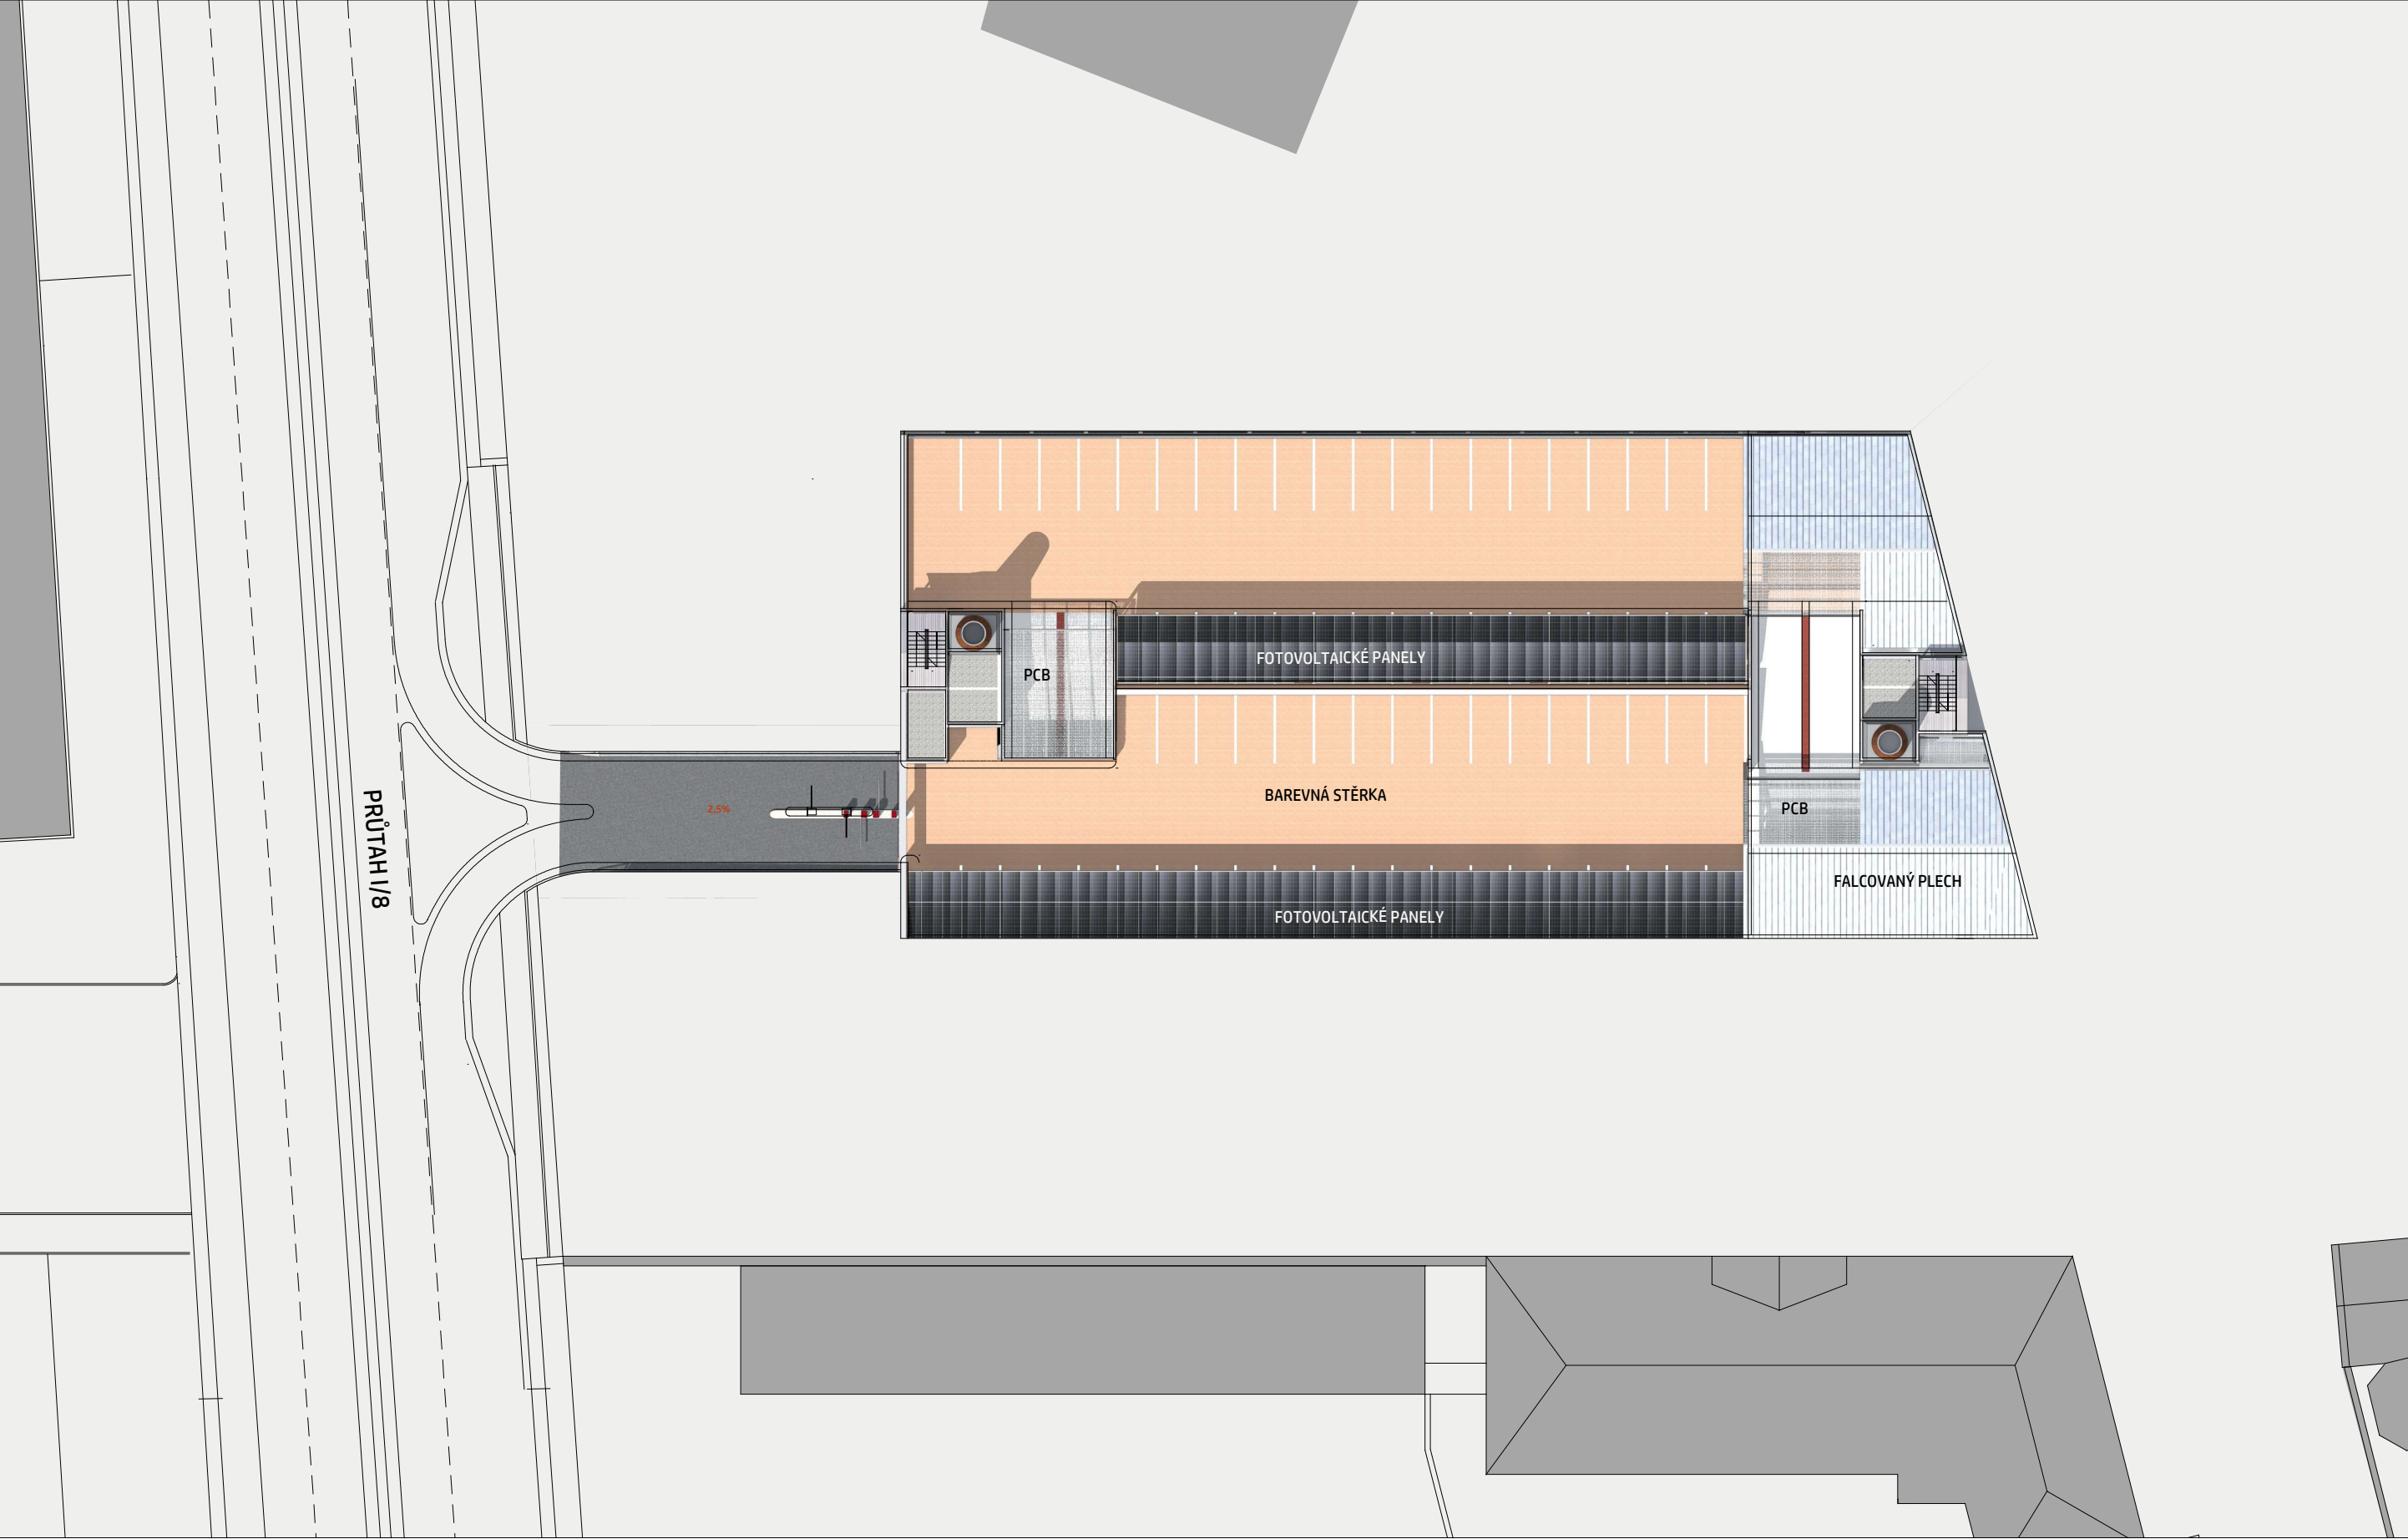

POHLED NA STŘECHU

klient		  <div>s.r.o. jstyla1006.teplice.cz www.architekt-mi-seb.cz místa, sociální služby +420 417 539 579 +420 727 861 861 PČ 4605066 DIČ CZ4630999</div> <div>CZECH REP., EU</div>	architekt	výkres	měřítko		0  50										
STATUTÁRNÍ MĚSTO TEPLICE náměstí Svobody 2 415 95 Teplice ODBOR DOPRAVY			15	NÁVRH DISPOZIČNÍ	cca												
			stupeň dokumentace	datum	PARKOVACÍ DŮM ALEJNÍ _ ČS. DOBROVOLCŮ					stavba		místo		typ			
			PODKLADOVÁ DOKUMENTACE PARKOVACÍHO DOMU	V / 2025						PARKOVACÍ DŮM		TEPLICE - CENTRUM P.Č. 3719 / 6		NOVOSTAVBA			