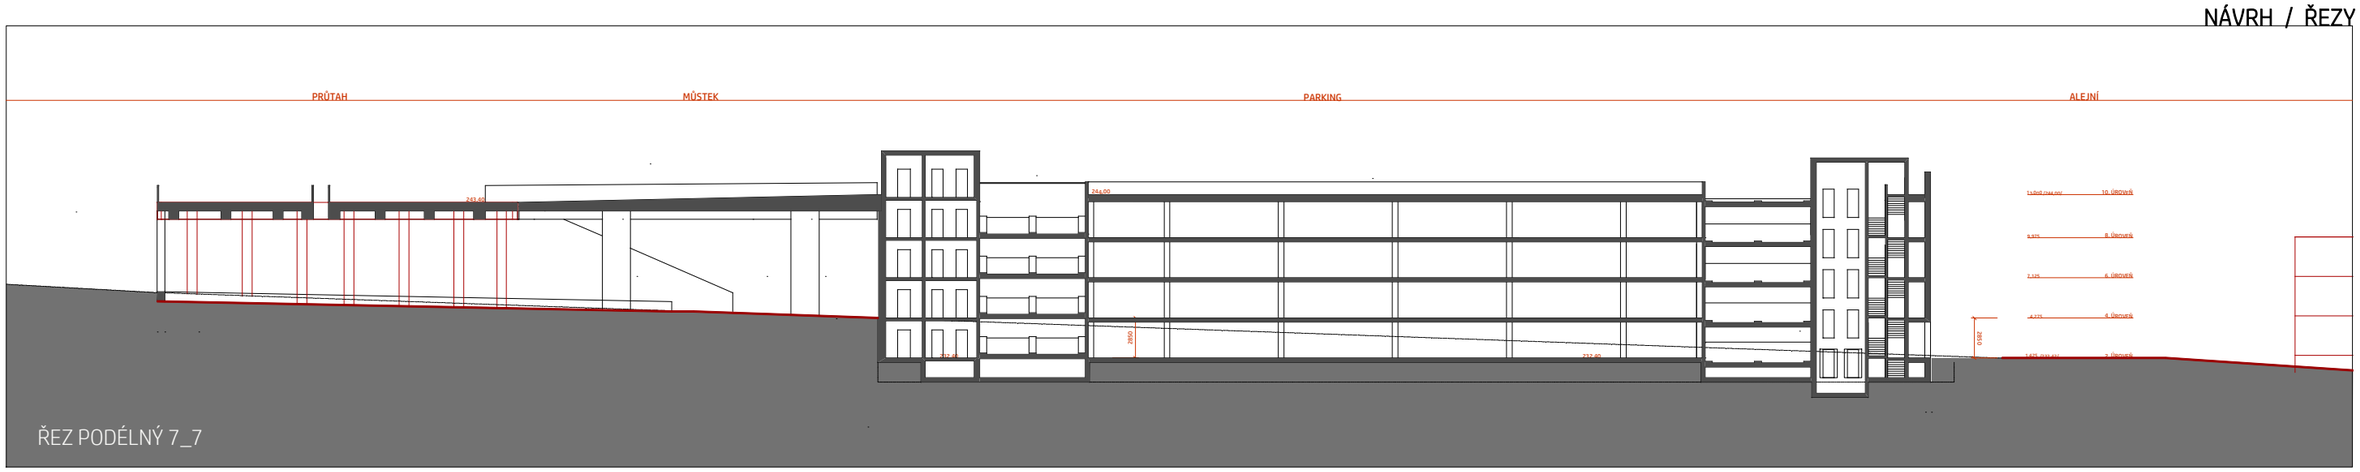


ŘEZ PODÉLNÝ 7_7

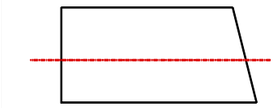

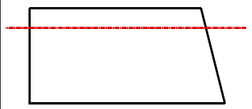

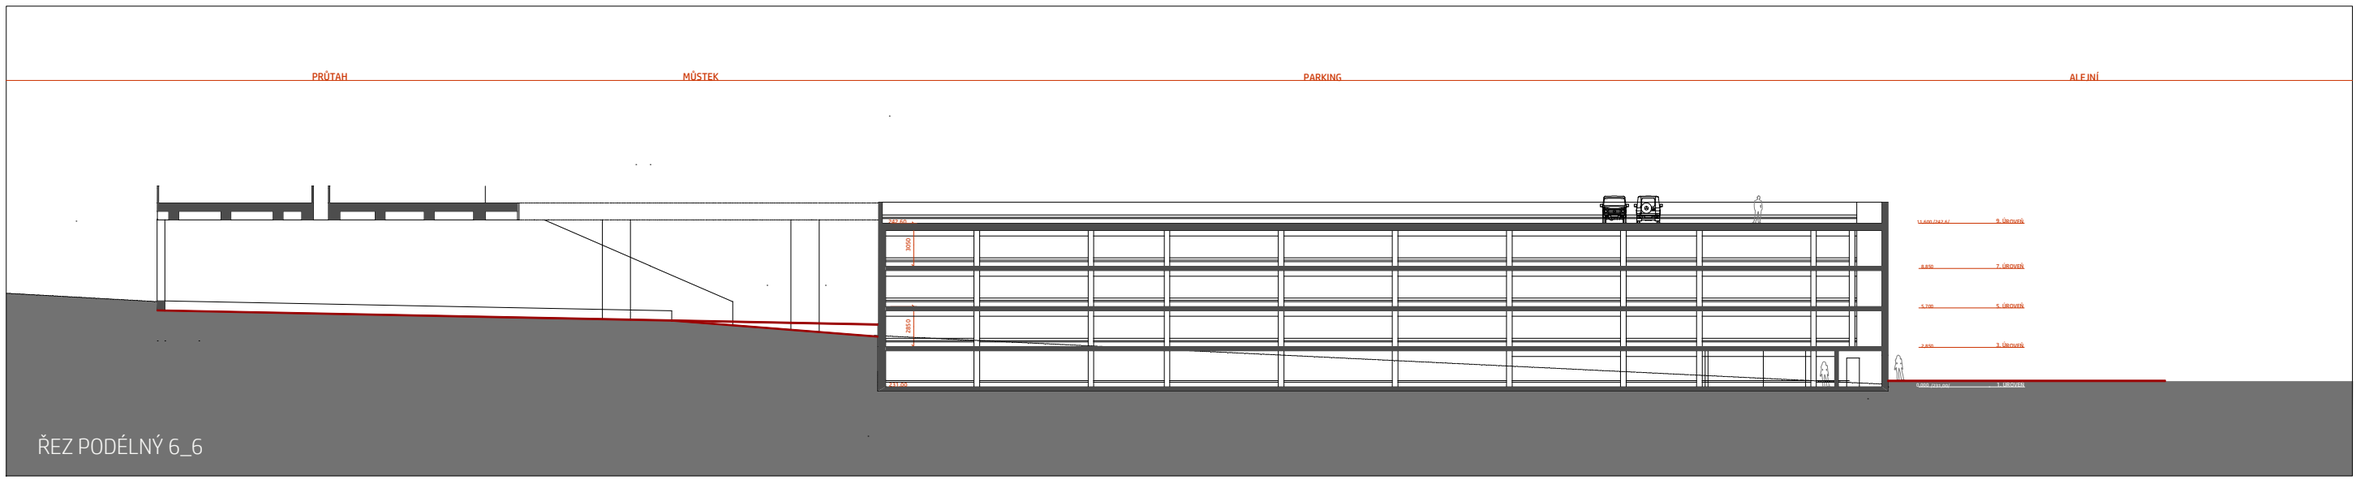


ŘEZ PODÉLNÝ 6_6

| | | | |
|---|---|---|---|
| klient: STATUTÁRNÍ MĚSTO TEPLICE<br>náměstí Svobody 2<br>415 95 Teplice<br>ODBOR DOPRAVY | architekt: mi.SE<br>s.r.o. jkty1a1096.teplice.cz www.architekti-mise.cz<br>mise.sedlackova - 1951<br>+420 417 539 578<br>+420 722 903 401<br>IČ 44569964<br>DIČ CZ44569964<br>19 | výkres: NÁVRH PROSTOROVÝ | měřítko: cca |
| | | stupeň dokumentace: PODKLADOVÁ DOKUMENTACE PARKOVACÍHO DOMU | datum: V/2025 |

0 — 50

# PARKOVACÍ DŮM ALEJNÍ _ ČS. DOBROVOLCŮ

| | | |
|---|---|---|
| stavba: PARKOVACÍ DŮM | místo: TEPLICE - CENTRUM<br>P.Č. 3719/6 | typ: NOVOSTAVBA |