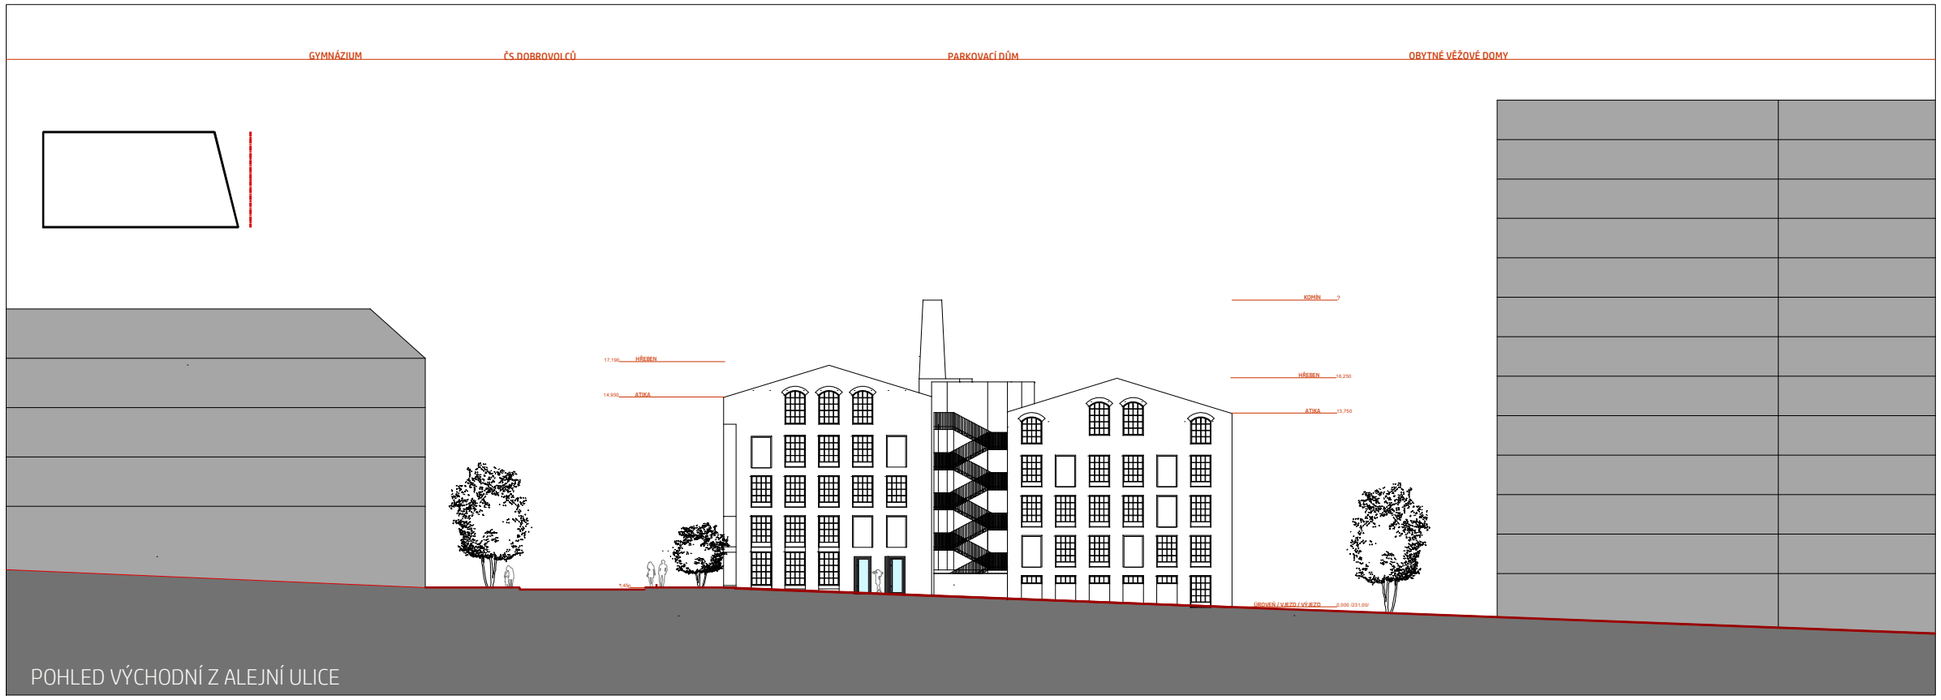

POHLED VÝCHODNÍ Z ALEJNÍ ULICE

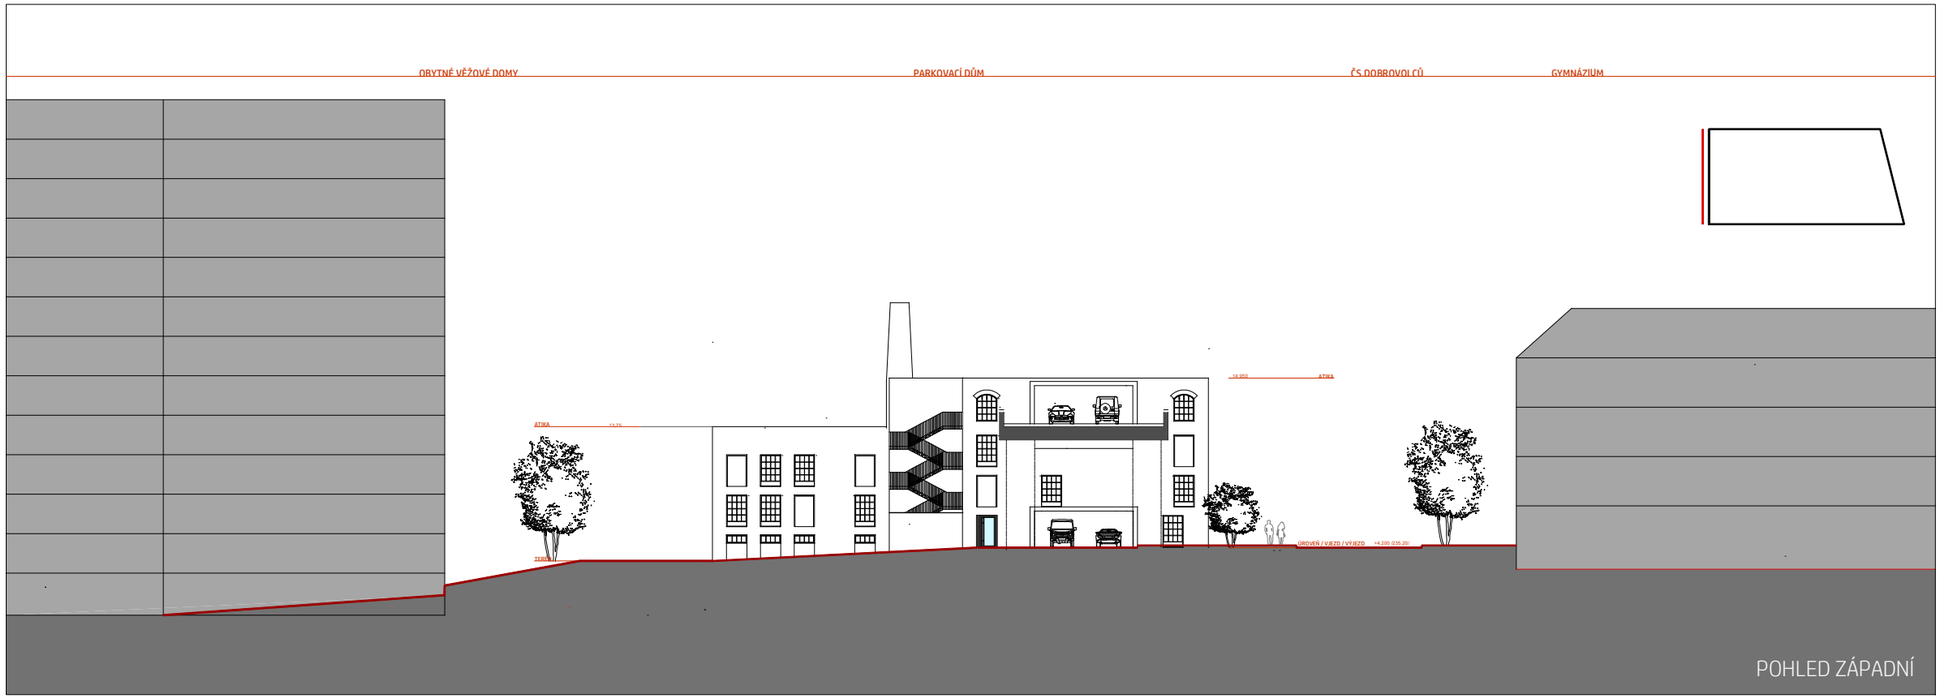

POHLED ZÁPADNÍ

klient
STATUTÁRNÍ MĚSTO TEPLICE
náměstí Svobody 2
415 95 Teplice
ODBOR DOPRAVY

architekt
mi.SE
s.r.o. jkty1a1096.teplice.cz www.architekti-mise.cz
mišek.sedláčkovi.1991
+420 417 539 578
+420 722 903 401
IČ 44566964
DIČ CZ44566964
20

výkres
POHLEDY / FASÁDY

měřítko
cca

0 50

stupeň dokumentace
PODKLADOVÁ DOKUMENTACE PARKOVACÍHO DOMU

datum
V / 2025

PARKOVACÍ DŮM ALEJNÍ _ ČS. DOBROVOLCŮ

stavba
PARKOVACÍ DŮM

místo
TEPLICE - CENTRUM
P.Č. 3719 / 6

typ
NOVOSTAVBA