


POHLED JIŽNÍ Z ULICE ČS.DOBROVOLCŮ

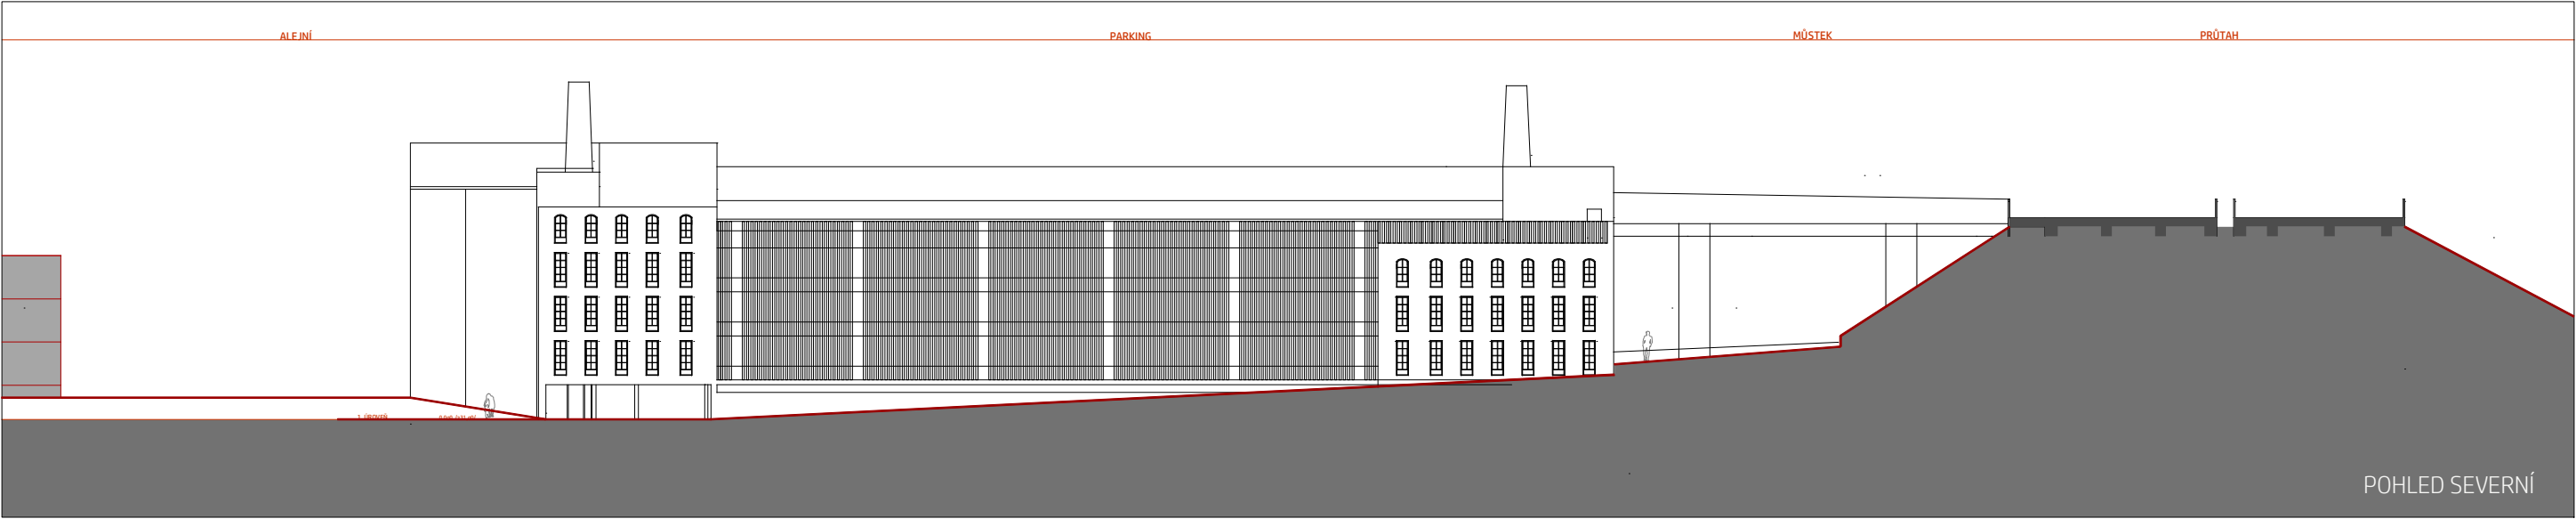

POHLED SEVERNÍ