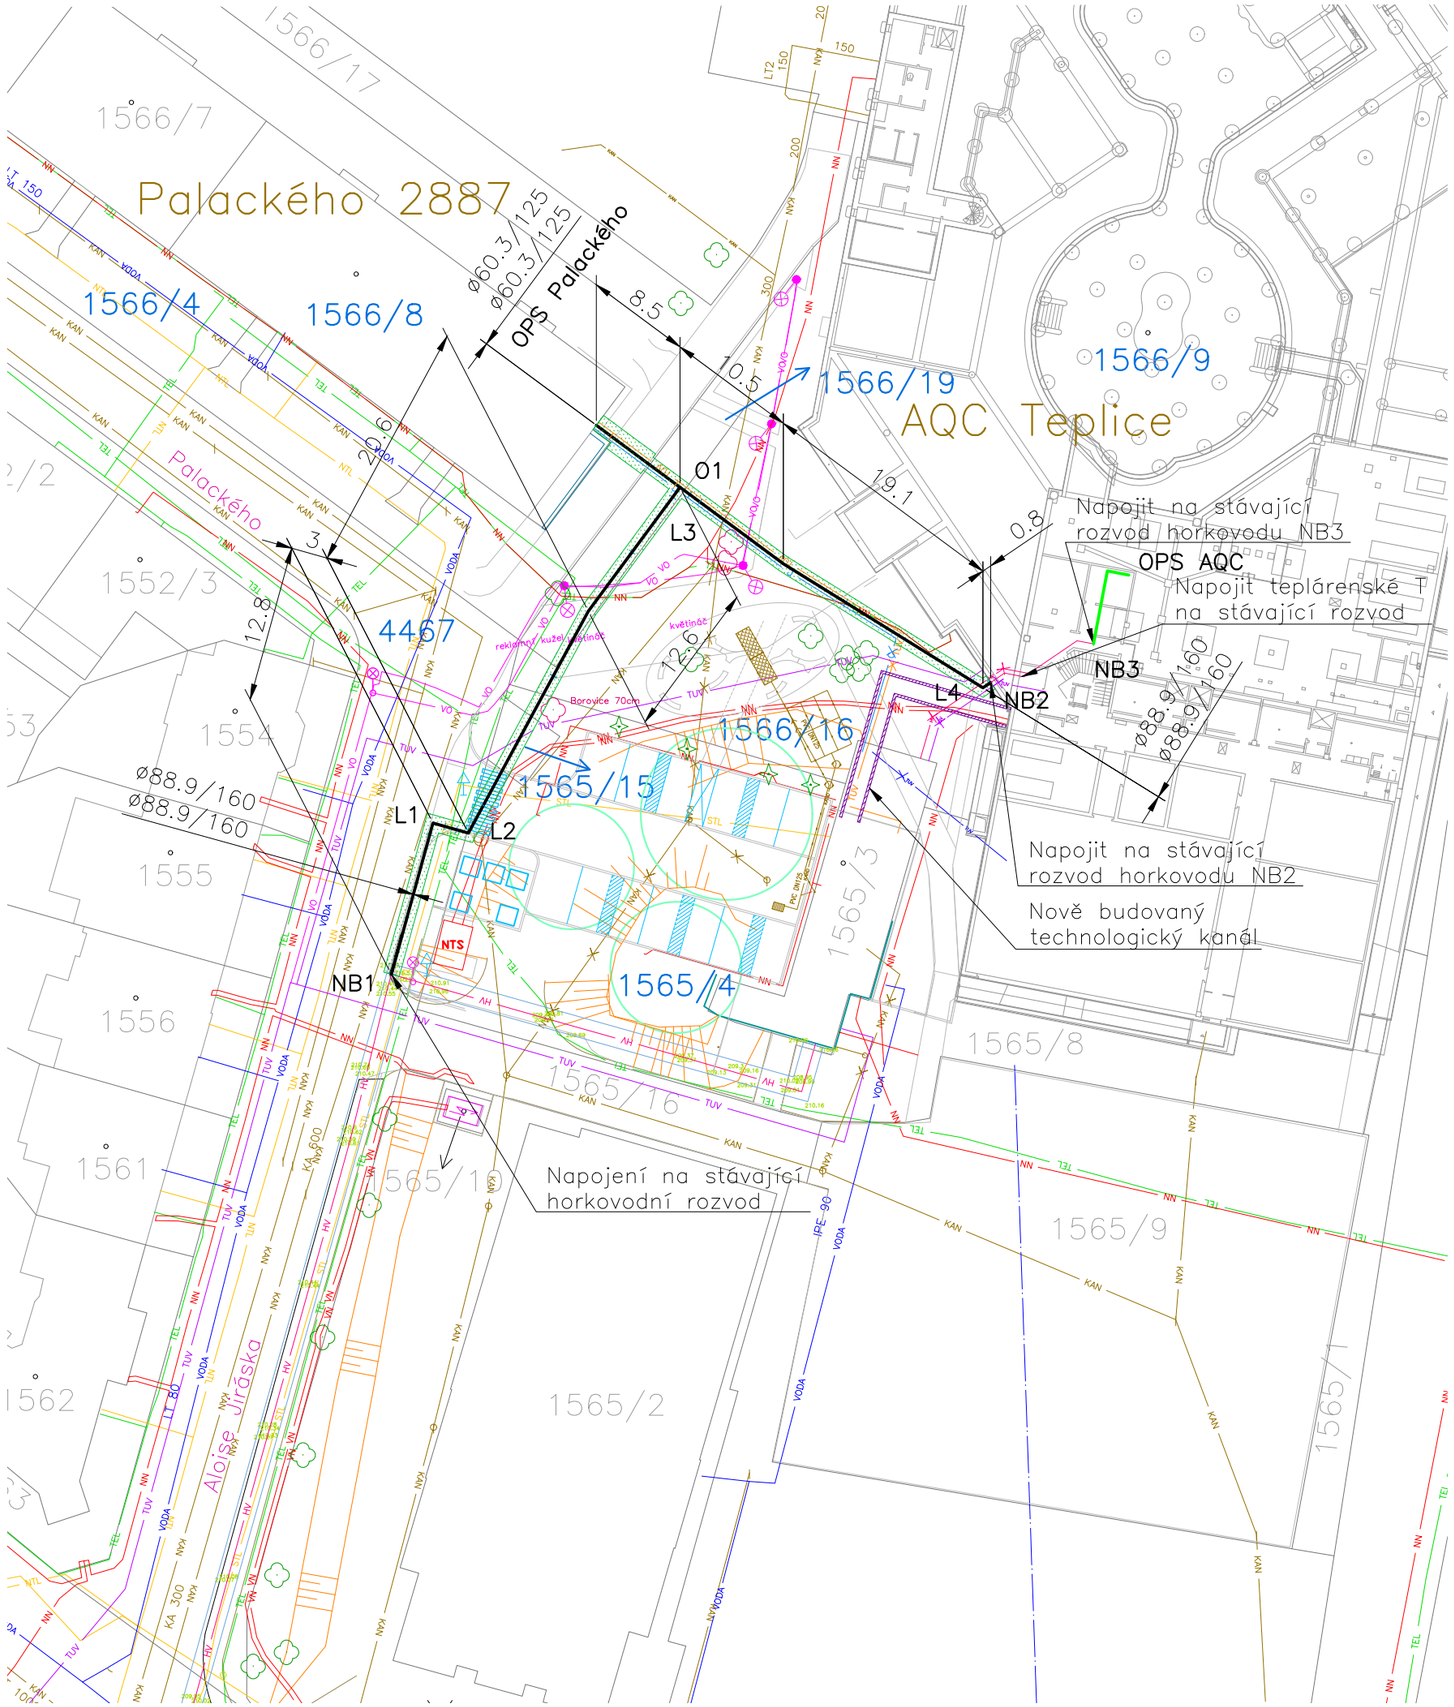

Legenda:

- Horkovod – nový
- Horkovod – nový vnitřní
- HV – Horkovod – stávající
- TUV – Teplá užitková voda
- TUV – Odpadní voda z AQ
- C – Cirkulace
- VO – Kabely veřejného osvětlení
- NN – Kabel NN (ČEZd)
- VN – Kabel VN (ČEZd)
- STL – Plyn STL (GasNet)
- VODA – Vodovod (SČVK)
- KAN – Kanalizace (SČVK)
- TEL – Kabel komunikační (CETIN)
- Výkop – 110m²
- Stromy, keře
- Stromy, keře – kácení, mýcení
- xx/yy – Pozemky dotčené stavbou

Katastrální území: Teplice [766003]

3	–	–	–
2	–	–	–
1	–	–	–
Číslo revize	Datum	Popis změny	Vypracoval

Zhotovitel:

SITEZ s.r.o.
Novoveská 3370
415 01 Teplice
www.sitez.cz

Investor:

PS projekty spol. s r.o.
14. Října 291/4
415 01 Teplice

Vypracoval	Bc. Běhounek A.	Běhounek	Zakázkové číslo	23–001
			Datum	10.10.2023
Kontroloval	Ing. Urban Tomáš		Stupeň	DUR
			Měřítko	1 : 500

Akce: Aquacentrum Teplice p.o. – Venkovní úpravy
D1. Dokumentace inženýrského objektu
D1: IO 203 Přeložka horkovodu
D1: IO 203.1 Horkovod

Obsah:	Poř. číslo:	Paré:
Situace	2	1