


Číslo bodu	X	Y	Výška bodu	Číslo bodu	X	Y	Výška bodu	Číslo bodu	X	Y	Výška bodu	Číslo bodu	X	Y	Výška bodu
1	-774271.802m	-975611.375m	257.07m	19	-774256.015m	-975611.287m	257.20m	37	-774251.483m	-975601.826m	257.26m	55	-774259.554m	-975617.437m	
2	-774270.592m	-975611.489m	257.07m	20	-774256.514m	-975610.437m	257.20m	38	-774254.736m	-975598.358m	257.22m	56	-774254.959m	-975613.578m	
3	-774272.095m	-975614.467m	257.25m	21	-774256.974m	-975609.225m	257.18m	39	-774254.634m	-975604.781m	257.34m	57	-774256.596m	-975611.629m	
4	-774270.889m	-975614.625m	257.25m	22	-774257.330m	-975608.290m	257.18m	40	-774257.942m	-975601.255m	257.30m	58	-774258.005m	-975607.920m	
5	-774266.503m	-975612.514m	257.06m	23	-774257.575m	-975607.644m	257.18m	41	-774255.666m	-975599.120m	257.24m	59	-774266.996m	-975598.820m	
6	-774267.720m	-975615.419m	257.24m	24	-774258.443m	-975606.765m	257.18m	42	-774256.759m	-975597.955m	257.02m	60	-774283.231m	-975585.567m	
7	-774262.905m	-975614.709m	257.05m	25	-774259.146m	-975606.054m	257.20m	43	-774255.897m	-975593.563m	256.67m	61	-774255.786m	-975592.993m	
8	-774262.284m	-975615.231m	257.05m	26	-774277.401m	-975587.577m	257.08m	44	-774257.758m	-975593.118m	256.65m	62	-774257.623m	-975592.553m	
9	-774261.519m	-975615.874m	257.06m	27	-774281.880m	-975585.414m	257.05m	45	-774258.734m	-975597.199m	257.05m	63	-774247.823m	-975602.206m	
10	-774260.556m	-975617.021m	257.08m	28	-774282.687m	-975584.824m	257.04m	46	-774260.460m	-975598.819m	257.29m	64	-774247.158m	-975604.095m	
11	-774259.589m	-975618.171m	257.10m	29	-774253.071m	-975612.697m	257.22m	47	-774273.343m	-975585.780m	257.21m	65	-774252.738m	-975613.127m	
12	-774259.087m	-975619.036m	257.11m	30	-774251.241m	-975610.965m	257.35m	48	-774274.481m	-975586.905m	257.23m	66	-774258.964m	-975618.253m	
13	-774264.799m	-975617.232m	257.23m	31	-774253.973m	-975607.891m	257.33m	49	-774275.605m	-975585.767m	257.21m	67	-774256.141m	-975623.107m	
14	-774260.500m	-975622.280m	257.30m	32	-774254.192m	-975606.968m	257.33m	50	-774271.755m	-975610.877m		68	-774256.387m	-975623.835m	
15	-774256.573m	-975623.358m	257.14m	33	-774253.541m	-975606.278m	257.34m	51	-774270.545m	-975610.991m		69	-774258.204m	-975625.272m	
16	-774254.229m	-975613.669m	257.21m	34	-774247.705m	-975604.288m	256.96m	52	-774266.310m	-975612.053m		70	-774259.568m	-975624.344m	
17	-774255.195m	-975612.519m	257.20m	35	-774248.376m	-975602.382m	256.95m	53	-774262.583m	-975614.327m		71	-774272.672m	-975614.402m	
18	-774255.516m	-975612.138m	257.20m	36	-774250.368m	-975603.014m	257.07m	54	-774261.164m	-975615.519m		72	-774272.394m	-975611.469m	
Body bez udané výšky jsou umístěné na stávající povrch				

Výpis dotčených parcel						
Parcelní číslo	Katastrální území	Vlastnické právo	Výměra (m²)	Zábor (m²)	Způsob využití	Druh pozemku
Přechod pro chodce v ulici Antonína Sochora						
1937/22	Teplice-Třnovany [766259]	Statutární město Teplice, náměstí Svobody 2/2, 41501 Teplice	5473		zeleň	ostatní plocha
1937/13	Teplice-Třnovany [766259]	Statutární město Teplice, náměstí Svobody 2/2, 41501 Teplice	5666		ostatní komunikace	ostatní plocha
1936/155	Teplice-Třnovany [766259]	Statutární město Teplice, náměstí Svobody 2/2, 41501 Teplice	422		ostatní komunikace	ostatní plocha
1936/129	Teplice-Třnovany [766259]	Statutární město Teplice, náměstí Svobody 2/2, 41501 Teplice	1203		zeleň	ostatní plocha
1936/140	Teplice-Třnovany [766259]	Statutární město Teplice, náměstí Svobody 2/2, 41501 Teplice	835		ostatní komunikace	ostatní plocha

LEGENDA

- HRANICE PLOCH – NOVÉ
- HRANICE ZEMNÍCH ÚPRAV

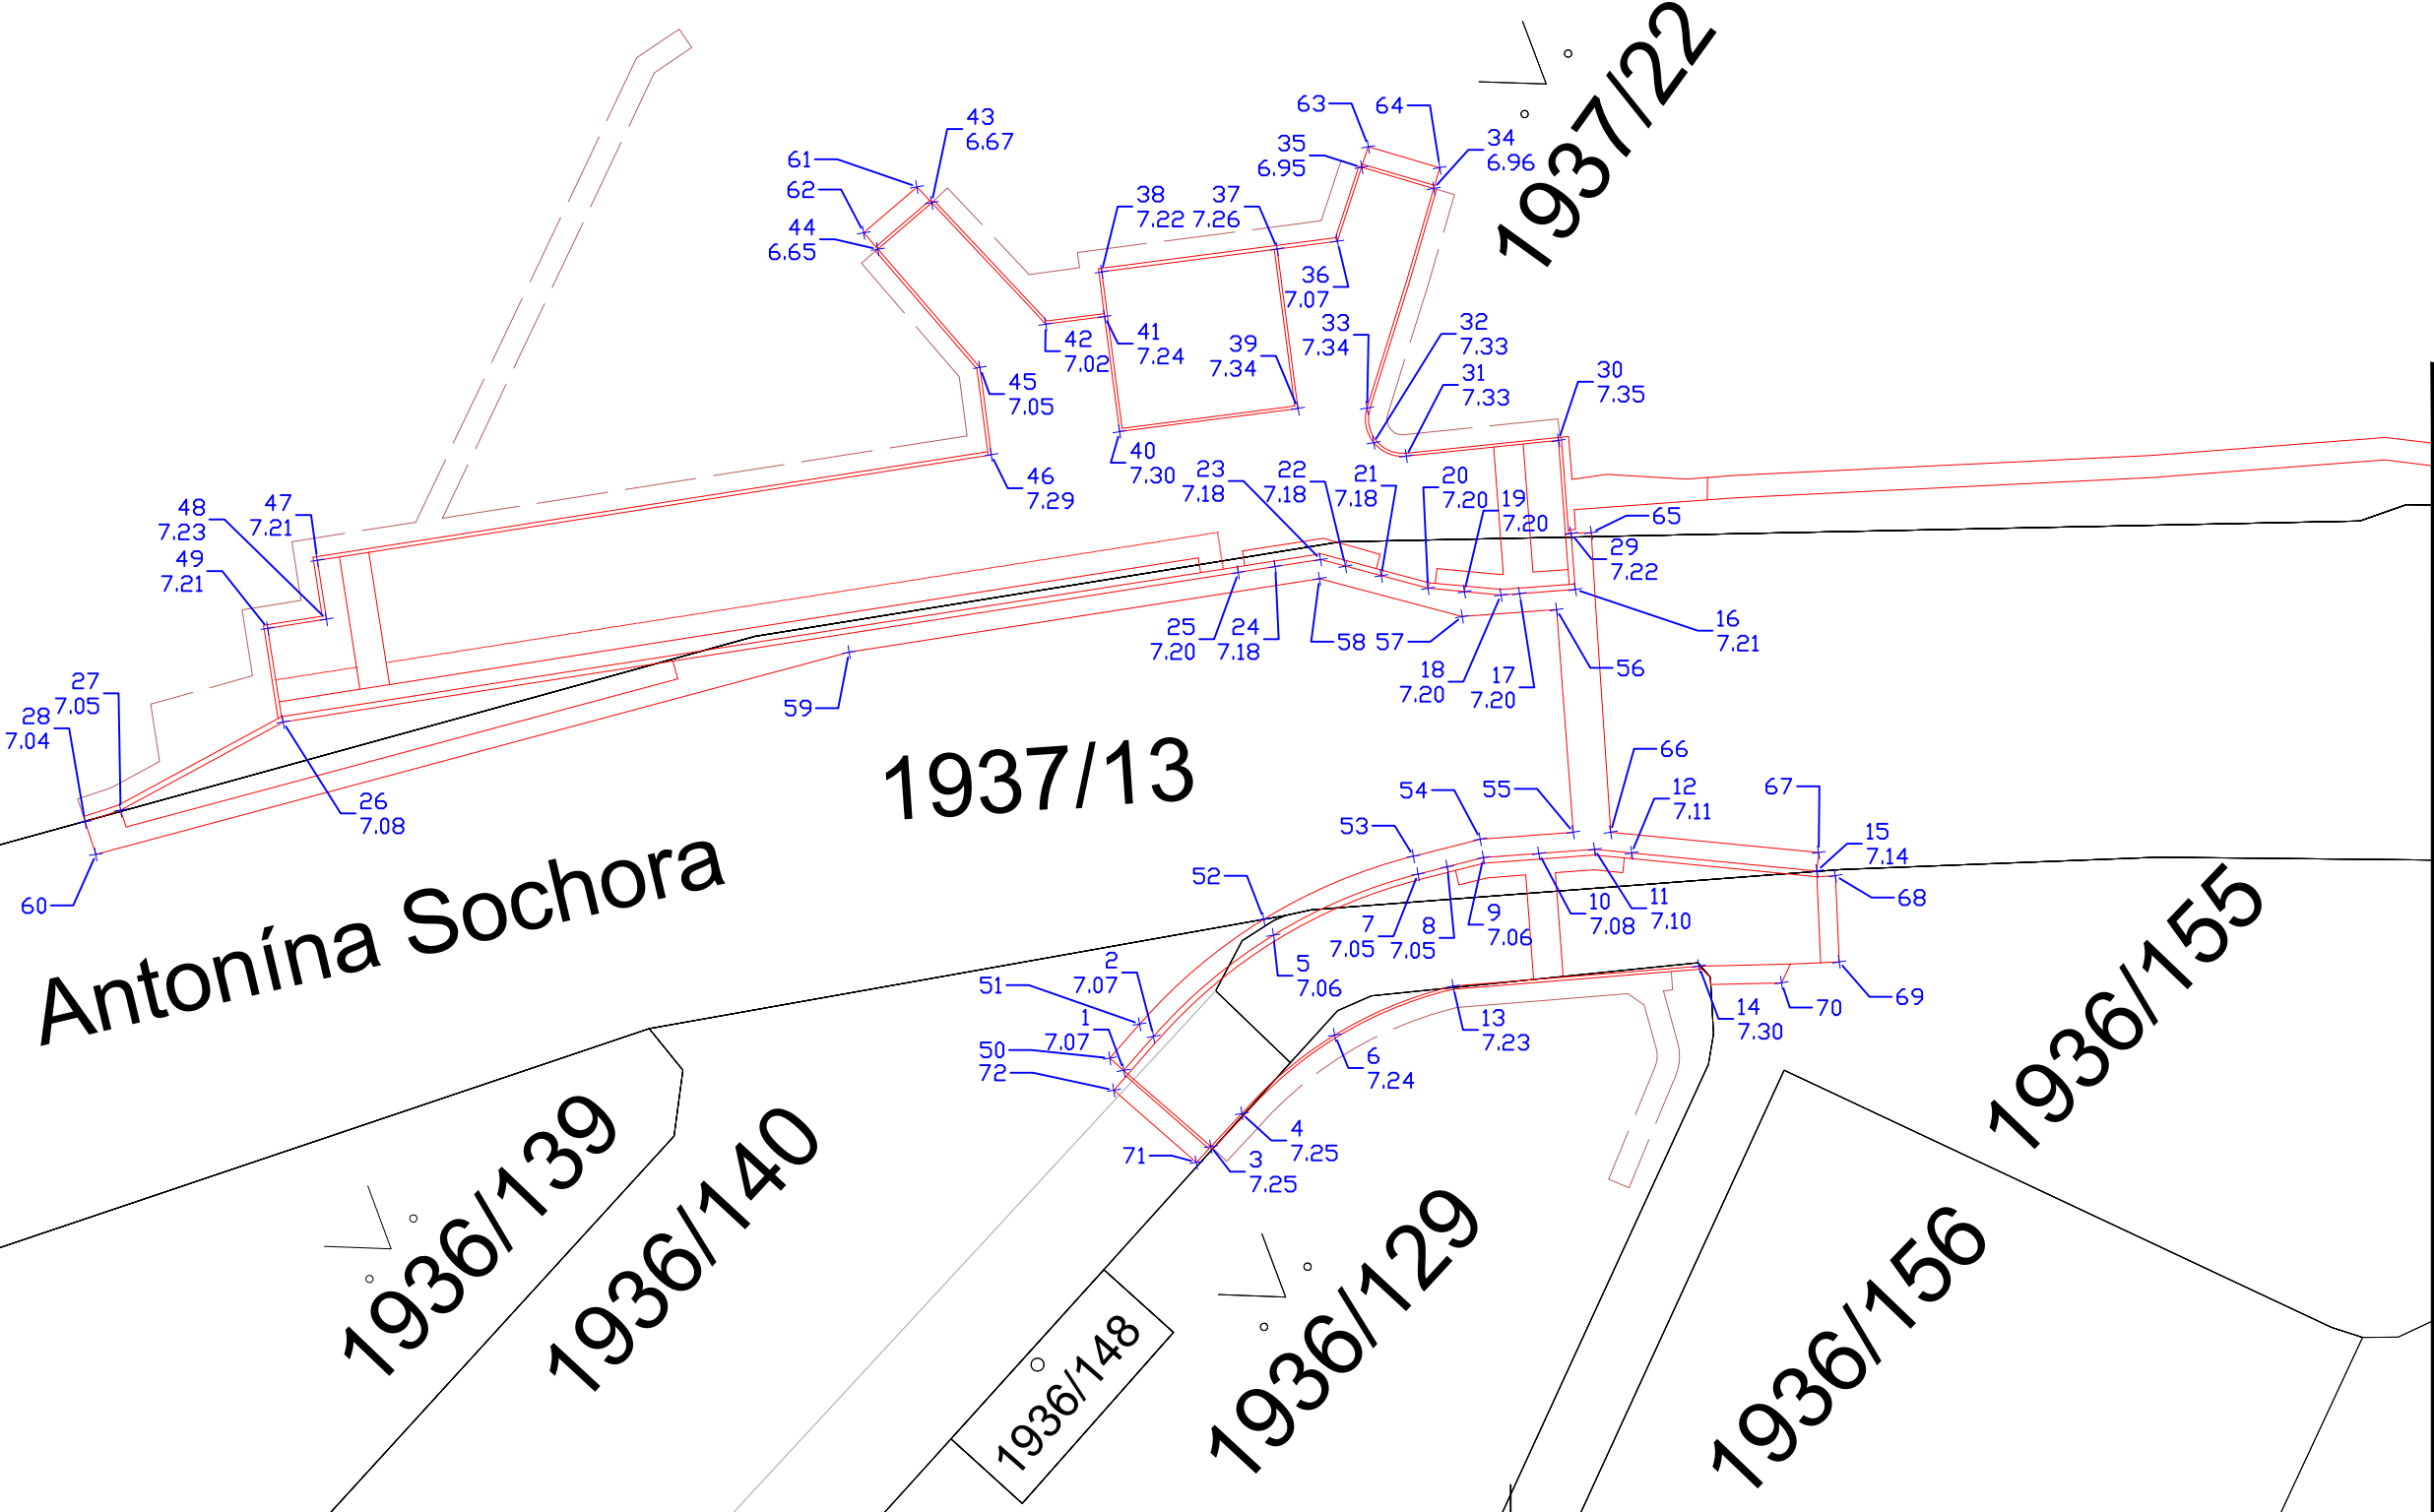

S-JTSK, Bpv

ZHOTOVITEL: PROJEKTY CHLADNÝ s.r.o. Školská 689/20 110 00 Praha 1 – Nové Město TEL: +420 607 649 782 E–MAIL: projekty@chladny.cz		OBJEDNATEL: STATUTÁRNÍ MĚSTO TEPLICE náměstí Svobody 2 415 95 Teplice	
HIP: Ing. Miroslav Chladný		STUPEŇ: DPZ	
VYPRACOVAL: Ing. Jaroslav Liška		DATUM: 4/2025	
KONTRLOVAL: Ing. Miroslav Chladný			
AUTORIZACE:		Č. PARÉ:	
ZAKÁZKA: REKONSTRUKCE ZASTÁVKY A NOVÝ PŘECHOD PRO CHODCE V UL. A. SOCHORA			
ČÁST PD:		C. Situační výkresy	
NÁZEV VÝKRESU: KATASTRÁLNÍ SITUAČNÍ VÝKRES			
REVIZE: -		MĚŘÍTKO: 1:200	
		Č. VÝKRESU: C.2	