

CHODNÍKOVÉ PLOCHY

TP 170 - TRÍDA DOPRAVNÍHO ZATÍŽENÍ CH

NÁVRHOVÁ ÚROVEŇ PORUŠENÍ D2

VOZOVKA D2-D-1

BETONOVÁ DLAŽBA	60mm	ČSN 73 6131
- se sraženou hranou, tvar ČIHLA, kombinace šedé a okrové		
DRČENÉ KAMENIVO DK 4/8	40mm	ČSN EN 13 242+A1
ŠTĚRKODRT' ŠD <sub>3</sub> 0/32; G <sub>5</sub>	150mm	ČSN 73 6126-1
PLÁŇ UPRAVENÁ A ZHUTNĚNÁ NA E <sub>mod</sub> ≥30 MPa		
CELKEM	250mm	
SANACE AKTIVNÍ ZÓNY:		
ŠTĚRKODRT' ŠD <sub>3</sub> 0/63; G <sub>6</sub>	300 mm	ČSN 73 6126-1
SEPARAČNÍ GEOTEXTILIE	200 g/m <sup>2</sup>	

CHODNÍKOVÉ PLOCHY - VAROVNÉ / SIGNÁLNÍ PÁSY

TP 170 - TRÍDA DOPRAVNÍHO ZATÍŽENÍ CH

NÁVRHOVÁ ÚROVEŇ PORUŠENÍ D2

VOZOVKA D2-D-1

BETONOVÁ RELIEFNÍ DLAŽBA PRO NEVIDOMÉ	60mm	ČSN 73 6131
- tvar ČIHLA, barva ČERVENÁ		
DRČENÉ KAMENIVO DK 4/8	40mm	ČSN EN 13 242+A1
ŠTĚRKODRT' ŠD <sub>3</sub> 0/32; G <sub>5</sub>	150mm	ČSN 73 6126-1
PLÁŇ UPRAVENÁ A ZHUTNĚNÁ NA E <sub>mod</sub> ≥30 MPa		
CELKEM	250mm	
SANACE AKTIVNÍ ZÓNY:		
ŠTĚRKODRT' ŠD <sub>3</sub> 0/63; G <sub>6</sub>	300 mm	ČSN 73 6126-1
SEPARAČNÍ GEOTEXTILIE	200 g/m <sup>2</sup>	

OBNOVA / ZAVÁZÁNÍ ASFALTOVÝCH VRSTEV

ASFALTOVÝ BETON ACO 11	40 mm	ČSN EN 13108-1
SPOJOVACÍ POSTŘÍK PS-EP	0,70 kg/m <sup>2</sup>	ČSN 73 6129
ASFALTOVÝ BETON ACP 22+	90 mm	ČSN EN 13108-1
INFILTRAČNÍ POSTŘÍK PI-EP	1,00 kg/m <sup>2</sup>	ČSN 73 6129
CELKEM	130 mm	

ZELEŇ

ZÁSYP ZÚRODNITELNOU ZEMINOU	200mm
OSETÍ VHODNOU TRÁVIN SMĚSÍ	40 g/m <sup>2</sup>
DOSYP VHODNOU ZEMINOU	dle st.
CELKEM	>200mm

KONTEJNEROVÉ STÁNÍ

TP 170 - TRÍDA DOPRAVNÍHO ZATÍŽENÍ CH

NÁVRHOVÁ ÚROVEŇ PORUŠENÍ D2

VOZOVKA D2-D-1

BETONOVÁ DLAŽBA	80mm	ČSN 73 6131
- se sraženou hranou, tvar ČIHLA, barva ŠEDÁ		
DRČENÉ KAMENIVO DK 4/8	40mm	ČSN EN 13 242+A1
ŠTĚRKODRT' ŠD <sub>3</sub> 0/32; G <sub>5</sub>	200mm	ČSN 73 6126-1
PLÁŇ UPRAVENÁ A ZHUTNĚNÁ NA E <sub>mod</sub> ≥30 MPa		
CELKEM	320mm	
SANACE AKTIVNÍ ZÓNY:		
ŠTĚRKODRT' ŠD <sub>3</sub> 0/63; G <sub>6</sub>	300 mm	ČSN 73 6126-1
SEPARAČNÍ GEOTEXTILIE	200 g/m <sup>2</sup>	

ASFALTOVÁ VOZOVKA

TP 170 - TRÍDA DOPRAVNÍHO ZATÍŽENÍ V

NÁVRHOVÁ ÚROVEŇ PORUŠENÍ D1

VOZOVKA D1-N-2



ASFALTOVÝ BETON ACO 11	40 mm	ČSN EN 13108-1
SPOJOVACÍ POSTŘÍK PS-EP	0,70 kg/m <sup>2</sup>	ČSN 73 6129
ASFALTOVÝ BETON ACP 22+	90 mm	ČSN EN 13108-1
INFILTRAČNÍ POSTŘÍK PI-EP	1,00 kg/m <sup>2</sup>	ČSN 73 6129
ŠTĚRKODRT' ŠD <sub>3</sub> 0/32; G <sub>5</sub>	200 mm	ČSN 73 6126-1
ŠTĚRKODRT' ŠD <sub>3</sub> 0/63; G <sub>5</sub>	150 mm	ČSN 73 6126-1
PLÁŇ UPRAVENÁ A ZHUTNĚNÁ NA E <sub>mod</sub> ≥45 MPa		
CELKEM	480 mm	
SANACE AKTIVNÍ ZÓNY:		
ŠTĚRKODRT' ŠD <sub>3</sub> 0/63; G <sub>6</sub>	500 mm	ČSN 73 6126-1
SEPARAČNÍ GEOTEXTILIE	200 g/m <sup>2</sup>	

ZASTÁVKA MHD - KONTRASTNÍ PÁS

BETONOVÁ DLAŽBA	60mm	ČSN 73 6131
- tvar ČIHLA, barva ČERVENÁ		
DRČENÉ KAMENIVO DK 4/8	40mm	ČSN EN 13 242+A1
ŠTĚRKODRT' ŠD <sub>3</sub> 0/32; G <sub>5</sub>	150mm	ČSN 73 6126-1
PLÁŇ UPRAVENÁ A ZHUTNĚNÁ NA E <sub>mod</sub> ≥30 MPa		
CELKEM	250mm	
SANACE AKTIVNÍ ZÓNY:		
ŠTĚRKODRT' ŠD <sub>3</sub> 0/63; G <sub>6</sub>	300 mm	ČSN 73 6126-1
SEPARAČNÍ GEOTEXTILIE	200 g/m <sup>2</sup>	

ZASTÁVKA MHD - ODDĚLOVACÍ PÁS

BETONOVÁ DLAŽBA	60mm	ČSN 73 6131
- tvar ČIHLA, barva ŠEDÁ		
DRČENÉ KAMENIVO DK 4/8	40mm	ČSN EN 13 242+A1
ŠTĚRKODRT' ŠD <sub>3</sub> 0/32; G <sub>5</sub>	150mm	ČSN 73 6126-1
PLÁŇ UPRAVENÁ A ZHUTNĚNÁ NA E <sub>mod</sub> ≥30 MPa		
CELKEM	250mm	
SANACE AKTIVNÍ ZÓNY:		
ŠTĚRKODRT' ŠD <sub>3</sub> 0/63; G <sub>6</sub>	300 mm	ČSN 73 6126-1
SEPARAČNÍ GEOTEXTILIE	200 g/m <sup>2</sup>	

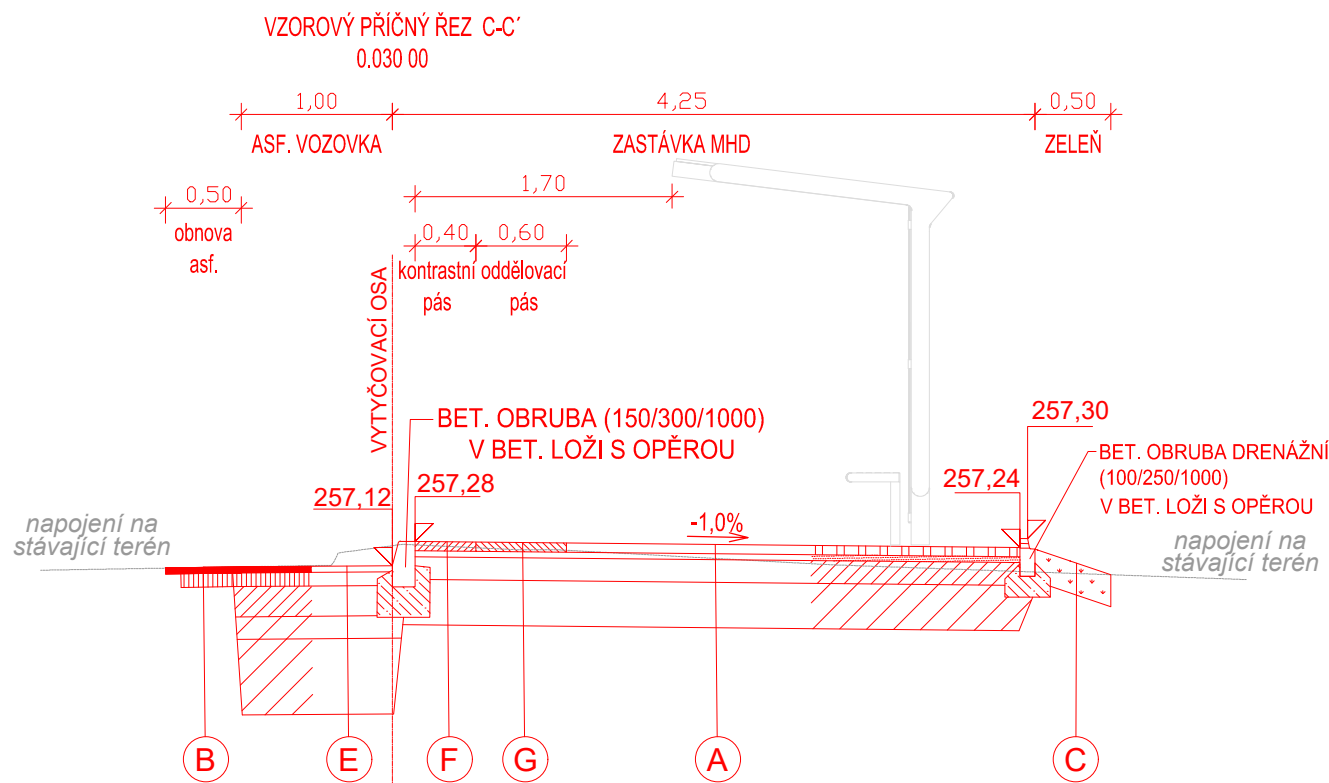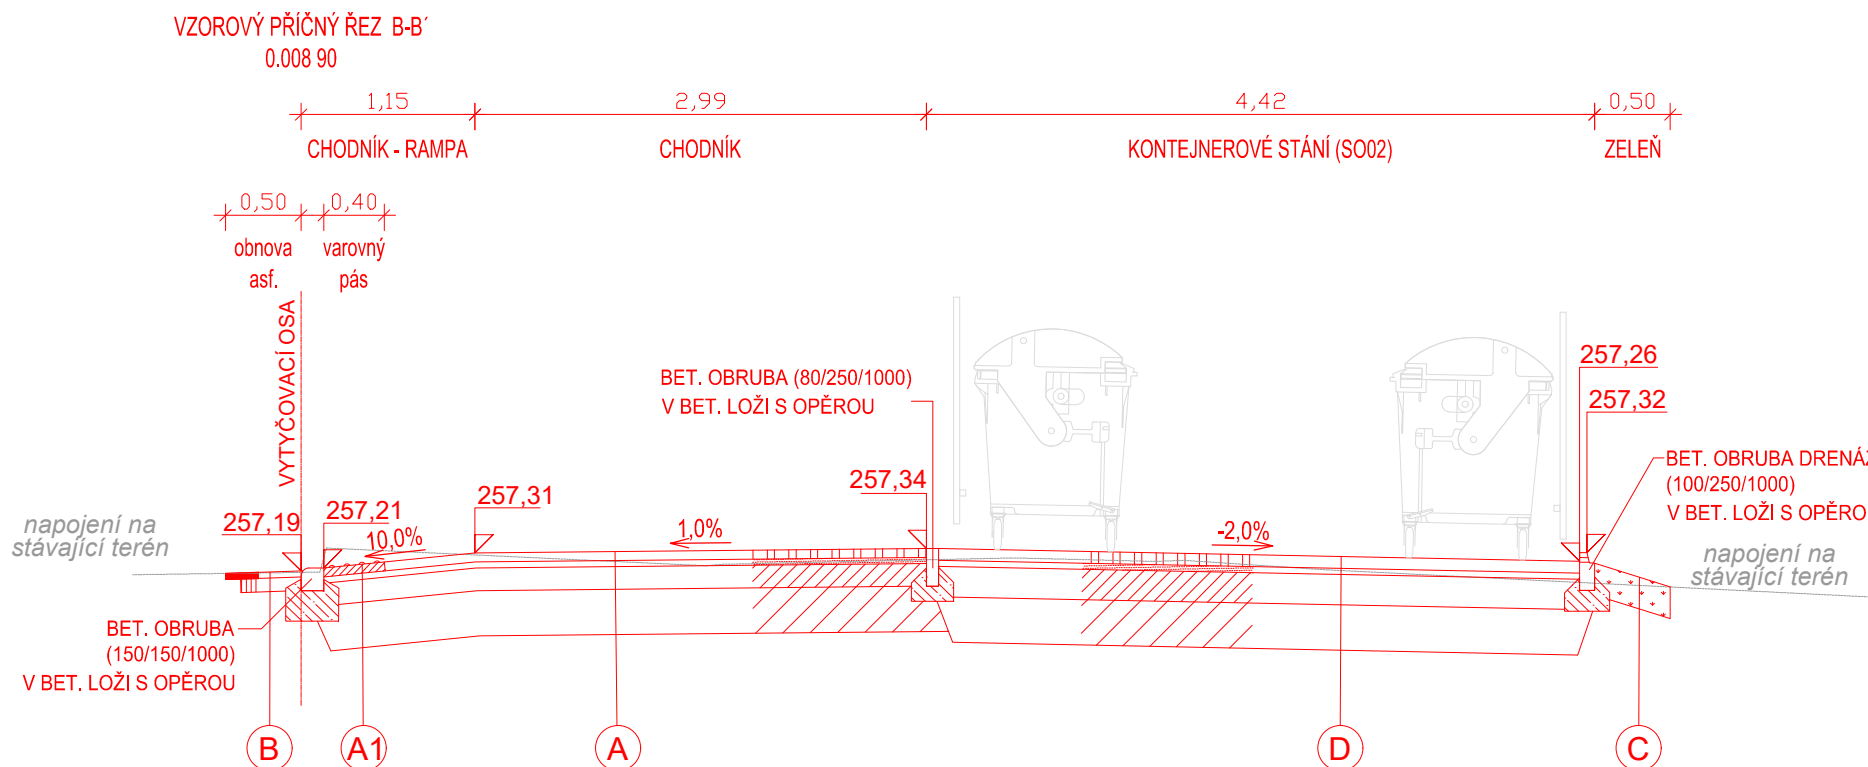

S-JTSK, Bpv

<u>ZHOTOVITEL:</u>		<u>OBJEDNATEL:</u>	
PROJEKTY CHLADNÝ s.r.o.		STATUTÁRNÍ MĚSTO TEPLICE	
Školská 689/20		náměstí Svobody 2	
110 00 Praha 1 – Nové Město		415 95 Teplice	
TEL: +420 607 649 782			
E-MAIL: projekty@chladny.cz			
<u>HIP:</u>	Ing. Miroslav Chladný	<u>STUPEŇ:</u>	DPZ
<u>VYPRACOVAL:</u>	Ing. Jaroslav Liška	<u>DATUM:</u>	04/2025
<u>KONTROLOVAL:</u>			
Ing. Miroslav Chladný			
<u>AUTORIZACE:</u>		<u>Č. PARÉ:</u>	
<u>ZAKÁZKA:</u>			
REKONSTRUKCE ZASTÁVKY A NOVÝ PŘECHOD PRO CHODCE V UL. A. SOCHORA			
<u>ČÁST PD:</u>			
D.1 SO 01/02 KOMUNIKACE A ZPEVNĚNÉ PLOCHY/ KONTEJNEROVÉ STÁNÍ			
<u>NÁZEV VÝKRESU:</u>			
VZOROVÉ PŘÍČNÉ ŘEZY			
<u>REVIZE:</u>	<u>MĚŘITKO:</u>	<u>Č. VÝKRESU:</u>	
-	1:50		D.1.2