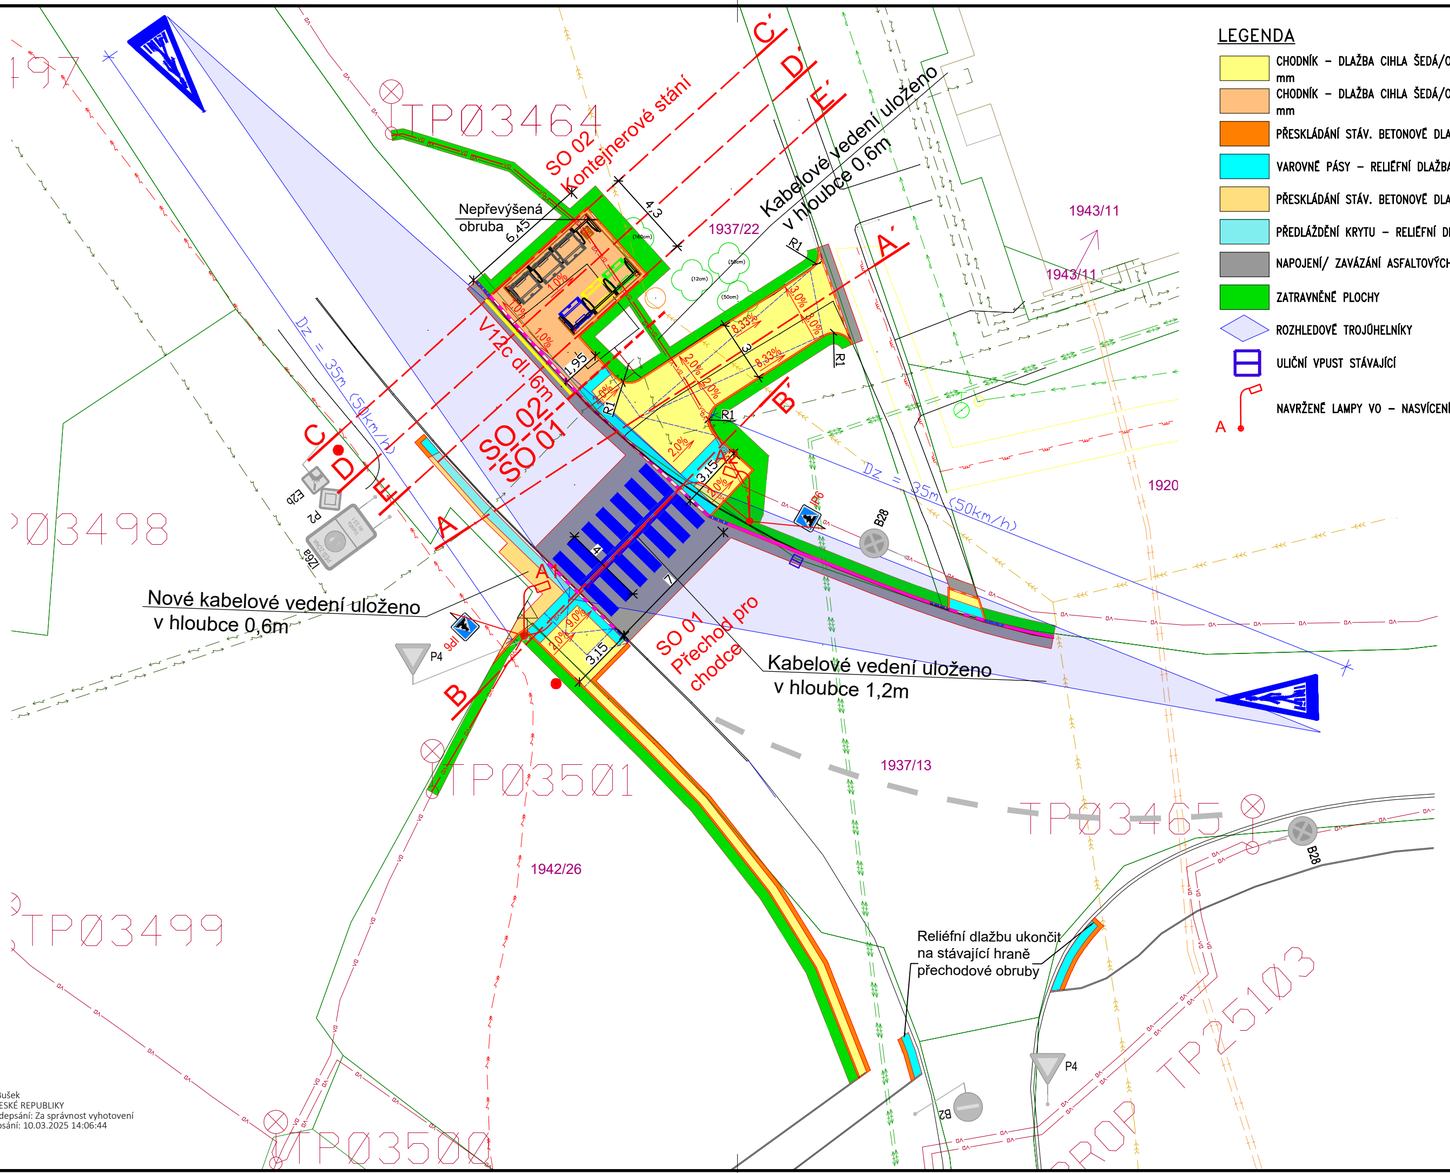

LEGENDA

- CHODNÍK – DLAŽBA CIHLA ŠEDÁ/OKROVÁ tl. 60 mm
- CHODNÍK – DLAŽBA CIHLA ŠEDÁ/OKROVÁ tl. 80 mm
- PŘESKLÁDÁNÍ STÁV. BETONOVÉ DLAŽBY tl. 60 mm
- VAROVNÉ PÁSY – RELIÉFNÍ DLAŽBA tl. 60 mm
- PŘESKLÁDÁNÍ STÁV. BETONOVÉ DLAŽBY tl. 80 mm
- PŘEDLÁŽDĚNÍ KRYTU – RELIÉFNÍ DLAŽBA tl. 80 mm
- NAPOJENÍ/ ZAVÁZÁNÍ ASFALTOVÝCH VRSTEV
- ZATRAVNĚNÉ PLOCHY
- ROZHLEDOVÉ TROJÚHELNÍKY
- ULIČNÍ VPUST STÁVAJÍCÍ
- NAVRŽENÉ LAMPY VO – NASVÍCENÍ PŘECHODU PRO CHODCE

- BETONOVÁ OBRUBA (80/250/1000) +8cm
- BETONOVÁ OBRUBA (80/250/1000) ±0cm
- BETONOVÁ OBRUBA (150/250/1000) +10–12–15cm
- BETONOVÁ OBRUBA (150/150/1000) +2–5cm
- BETONOVÁ OBRUBA PŘECHODOVÁ (150/150–250/1000)
- HRANICE PLOCH – NOVÉ
- HRANICE PLOCH – STÁVAJÍCÍ
- VODOROVNÉ DOPRAVNÍ ZNAČENÍ – NOVÉ BÍLÉ V PLASTU
- VODOROVNÉ DOPRAVNÍ ZNAČENÍ – STÁVAJÍCÍ
- VODOROVNÉ DOPRAVNÍ ZNAČENÍ – V12c ZÁKAZ ZASTAVENÍ
- HRANICE ZEMNÍCH ÚPRAV
- HRANICE PARCEL

LEGENDA SÍTÍ

STÁVAJÍCÍ INŽENÝRSKÉ SÍTĚ:

- PODZEMNÍ VEDENÍ VO (Marius Pedersen, a.s.)
- PODZEMNÍ VEDENÍ TEPLOVODU (ČEZ Teplárenská, a.s.)
- PODZEMNÍ VEDENÍ TV (TUV) (ČEZ Teplárenská, a.s.)
- PODZEMNÍ VEDENÍ NN DO 1kV (ČEZ Distribuce, a.s.)
- PODZEMNÍ VEDENÍ VN DO 35kV (ČEZ Distribuce, a.s.)
- PODZEMNÍ VEDENÍ VODOVODU – PITNÁ (Severočeské vodovody a kanlizace, a.s.)
- PODZEMNÍ VEDENÍ JEDNOTNÉ KANALIZACE (Severočeské vodovody a kanlizace, a.s.)
- PODZEMNÍ VEDENÍ SDĚLOVACÍ (CETIN, a.s.) – nezaměřená poloha
- PODZEMNÍ VEDENÍ STL PLYNOVODU (GasNet, s.r.o.)
- OCHRANNÉ A BEZPEČNOSTNÍ PÁSMO PLYNOVODU (GasNet, s.r.o.)

NAVRHOVANÉ INŽENÝRSKÉ SÍTĚ:

- NOVÁ PŘÍPOJKA VO

S-JTSK, Bpv

ZHOTOVITEL: PROJEKTY CHLADNÝ s.r.o. Školská 689/20 110 00 Praha 1 – Nové Město TEL: +420 607 649 782 E-MAIL: projekty@chladny.cz	OBJEDNATEL: STATUTÁRNÍ MĚSTO TEPLICE náměstí Svobody 2 415 95 Teplice
HIP: Ing. Miroslav Chladný	STUPEŇ: DPZ
VYPRACOVAL: Tomáš Mařík	DATUM: 02/2025
KONTROLOVAL: Ing. Miroslav Chladný	
AUTORIZACE: **Ing. Miroslav Chladný** Digitální podpis: 10.03.2025 11:51	Č. PARÉ:
ZAKÁZKA: Přechod pro chodce v ul. Antonína Sochora pod. ul.Koperníkova	
ČÁST PD: C. Situační výkresy	
NÁZEV VÝKRESU: Koordinační situační výkres	
REVIZE: -	MĚŘÍTKO: 1:200
Č. VÝKRESU: C.3	

Ing. Petr Bušek
POLICIE ČESKÉ REPUBLIKY
Důvod podepsání: Za správnost vyhotovení
Čas podepsání: 10.03.2025 14:06:44