

MAGISTRÁT MĚSTA TEPLICE

odbor dopravy
nám. Svobody 2/2, 415 95 Teplice



Náše č.j. :
MgMT/030199/2025
OD/Sla/DZ-T

Vyřizuje/telefon:
Ing. Helena Slámová/417 510 596
slamova@teplice.cz

v Teplicích dne:
12.05.2025

VEŘEJNÁ VYHLÁŠKA opatření obecné povahy

„Stanovení místní úpravy provozu na pozemních komunikacích“

Odbor dopravy Magistrátu města Teplice, jako příslušný správní úřad podle § 124 odst. 6 a § 77 odst. 1 písm. c) zákona č. 361/2000 Sb., o provozu na pozemních komunikacích a o změnách některých zákonů, v platném znění (dále jen zákona), na základě podaného podnětu: **statutární město Teplice, nám. Svobody 2/2, 415 95 Teplice, IČ: 00266621 (zastoupené na základě plné moci: PROJEKTY CHLADNÝ s.r.o., Školská 689/20, Nové Město, 110 00 Praha 1, IČ: 10884548 (zastoupené na základě plné moci: Jana Strejcovská, Vančurova 2775, 415 01 Teplice, datum narození: 15.09.1975))** ze dne 12.03.2025 a v návaznosti na ustanovení § 171 až § 173 zákona č. 500/2004 Sb., správní řád, v platném znění (dále jen správní řád) zveřejňuje návrh opatření obecné povahy:

stanovení místní úpravy provozu na pozemní komunikaci:

Antonína Sochora, Teplice – Trnovany;

bude vyznačeno VDZ V7a (Přechod po chodce) s vodícím pásem, v rozsahu kontejnerového stání V12c (Zákaz zastavení), dále bude na vozovce vyznačen symbol dopravní značky A11 (Přechod pro chodce) a osazeno 2krát SDZ IP6 (Přechod pro chodce);

v přesném umístění dle přiložené situace (zpracované projekční kanceláří PROJEKTY CHLADNÝ s.r.o., Ing. Miroslav Chladný, zakázka“ Přechod pro chodce v ul. Antonína Sochora pod ul. Koperníkova“, č. výkresu: C.3);

z důvodu zvýšení bezpečnosti pohybu chodců;

Odůvodnění:

Odbor dopravy Magistrátu města Teplice, jako příslušný úřad ve věcech provozu na pozemních komunikacích, podle § 124 odst. 5 písm. m) a odst. 6 zákona, obdržel dne 12.03.2025 podnět ke stanovení místní úpravy provozu na pozemní komunikaci – Antonína Sochora v Teplicích- Trnovany, a to z důvodu zvýšení bezpečnosti pohybu chodců.

Přechod bude umístěn v místě, kde vzniká přirozená potřeba přechodu vozovky (v místě křižovatky, v ose pěších proudů) a kde v současnosti není přechod vyznačen. Vzhledem k absenci přechodu zde chodci přechází v místech průběžné vozovky, což představuje vysoce rizikovou situaci, především v období snížené viditelnosti (v noci, za mlhy apod.). Délka přechodu bude zkrácena na 7 m za použití vysazené chodníkové plochy směrem do vozovky tak, aby pohyb chodců byl co nejbezpečnější a zároveň došlo ke zklidnění dopravy v dotčených úsecích. Součástí navrženého přechodu bude oboustranné nasvícení pomocí lamp veřejného osvětlení. Šířka přechodu bude 4 m.

Pro účely vydání stanovení místní úpravy provozu na pozemních komunikacích je třeba postupu podle § 171 až § 173, správního řádu, jak je uvedeno ve výroku tohoto opatření obecné povahy.

Magistrát města Teplice, odbor dopravy, doručil oznámení o návrhu stanovení místní úpravy provozu veřejnou vyhláškou v souladu s ustanovením § 172 odst. 1 správního řádu. Návrh opatření obecné povahy byl zveřejněn na úřední desce Magistrátu města Teplice od 21.03.2025 do 08.04.2025 pod č.j. MgMT/034601/2025; a také způsobem umožňujícím dálkový přístup na stránkách www.teplice.cz.

Dotčené osoby byly v návrhu opatření obecné povahy dle § 172 odst. 1 správního řádu vyzvány, aby podávaly písemné připomínky nebo písemné odůvodněné námitky. V souladu s § 172 odst. 4 správního řádu mohl kdokoli, jehož práva, povinnosti nebo zájmy mohou být tímto opatřením obecné povahy přímo dotčeny, uplatnit u odboru dopravy Magistrátu města Teplice písemné připomínky a současně v souladu s § 172 odst. 5 téhož zákona mohli vlastníci nemovitosti, jejichž práva, povinnosti nebo zájmy související s výkonem vlastnického práva mohly být opatřením obecné povahy přímo dotčeny, podat proti návrhu opatření obecné povahy k odboru dopravy Magistrátu města Teplice písemné odůvodněné námitky ve lhůtě 30 dnů od jeho doručení.

Byla splněna zákonná podmínka pro vydání opatření obecné povahy, a to předchozí písemné vyjádření Policie ČR, Krajské ředitelství Ústeckého kraje, dopravní inspektorát Teplice, pod č.j. KRPU-44236-2/ČJ-2025-040906, ze dne 10.03.2025.

K návrhu opatření obecné povahy nebyly v zákonné lhůtě uplatněny žádné námitky ani připomínky.

Správní orgán stanovuje místní úpravu provozu na pozemních komunikacích tak, jak je uvedeno ve výroku tohoto opatření obecné povahy.

Podmínky provedení dopravního značení:

1. Dopravní značení bude provedeno podle tohoto stanovení a **odsouhlaseného návrhu dopravního značení**. K označení bude použito reflexních dopravních značek.
2. Rozměry a provedení dopravního značení musí být v souladu s příslušnou českou státní normou a v souladu s vyhláškou č. 294/2015 Sb., kterou se provádějí pravidla provozu na pozemních komunikacích a v souladu s TP 133 „Zásady pro vodorovné dopravní značení na pozemních komunikacích“ a TP 65 „Zásady pro dopravní značení na pozemních komunikacích“.
3. Vyznačení a osazení dopravního značení provede oprávněná a odborně způsobilá osoba, a to dle odsouhlasené dokumentace, která je nedílnou součástí tohoto opatření obecné povahy.
4. Vyznačení a osazení dopravního značení je povoleno navrhovateli na vlastní náklady a poté zůstane v jeho správě a údržbě.
5. Vyznačení vodorovného dopravního značení bude provedeno dle doporučení Policie ČR, Krajské ředitelství Ústeckého kraje, dopravní inspektorát Teplice v plastovém provedení.

Poučení:

Proti tomuto stanovení místní úpravy provozu na pozemních komunikacích nelze dle § 173 odst. 2 správního řádu, podat opravný prostředek ve smyslu obecných předpisů o správním řízení.

Toto opatření obecné povahy se oznamuje veřejnou vyhláškou a musí být vyvěšeno k veřejnému nahlédnutí na úřední desce Magistrátu města Teplice, a to po dobu 15 dnů ode dne jeho zveřejnění a také způsobem umožňujícím dálkový přístup na stránkách www.teplice.cz, přičemž **nabývá účinnosti patnáctým dnem** po dni jeho vyvěšení.




oprávněná úřední osoba
Ing. Milan Slepíčka
vedoucí odboru dopravy

Příloha:

- Situace s návrhem dopravního značení

Rozdělovník:

- Magistrát města Teplice, nám. Svobody 2/2, 415 95 Teplice – k vyvěšení na ÚD
- Policie České republiky KŘ, dopravní inspektorát, Masarykova 1363, 415 96 Teplice – po nabytí účinnosti
- Jana Strejcovská, Vančurova 2775, 415 01 Teplice – po nabytí účinnosti

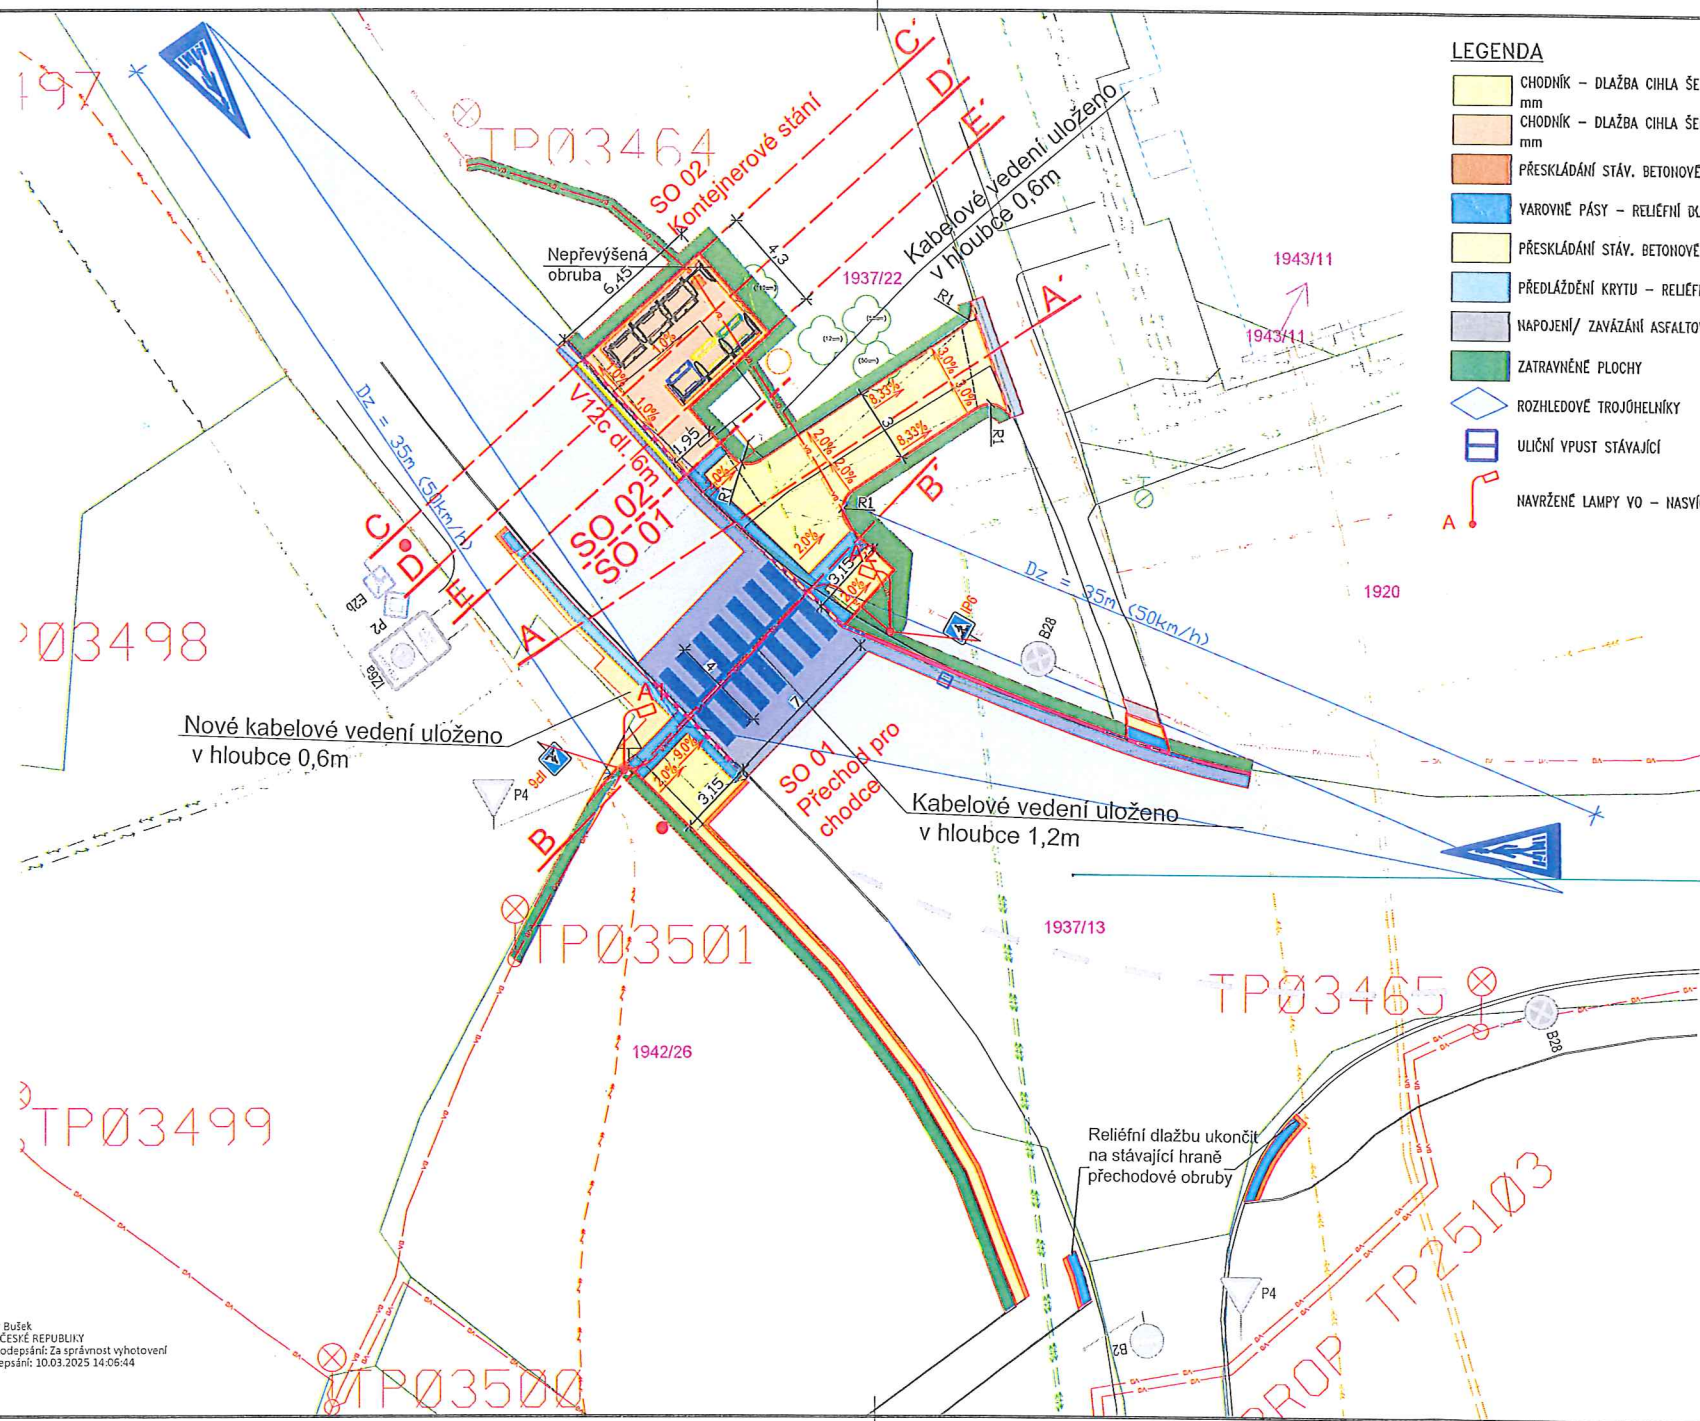

LEGENDA

- CHODNÍK - DLAŽBA CIHLA ŠEDÁ/OKROVÁ II. 60 mm
- CHODNÍK - DLAŽBA CIHLA ŠEDÁ/OKROVÁ II. 80 mm
- PŘESKLÁDÁNÍ STÁV. BETONOVÉ DLAŽBY II. 60 mm
- VAROVNÉ PÁSY - RELIÉFNÍ DLAŽBA II. 60 mm
- PŘESKLÁDÁNÍ STÁV. BETONOVÉ DLAŽBY II. 80 mm
- PŘEDLÁŽDĚNÍ KRYTÍ - RELIÉFNÍ DLAŽBA II. 80 mm
- NAPOJENÍ/ ZAVÁZÁNÍ ASFALTOVÝCH VRSTEV
- ZATRAVNĚNÉ PLOCHY
- ROZHLEDOVÉ TROJÚHELNÍKY
- ULIČNÍ VPUST STÁVAJÍCÍ
- NAVRŽENÉ LAMPY VO - NASVÍCENÍ PŘECHODU PRO CHODCE
- BETONOVÁ OBRUBA (80/250/1000) +8cm
- BETONOVÁ OBRUBA (80/250/1000) ±0cm
- BETONOVÁ OBRUBA (150/250/1000) +10-12-15cm
- BETONOVÁ OBRUBA (150/150/1000) +2-5cm
- BETONOVÁ OBRUBA PŘECHODOVÁ (150/150-250/1000)
- HRANICE PLOCH - NOVÉ
- HRANICE PLOCH - STÁVAJÍCÍ
- VODOROVNÉ DOPRAVNÍ ZNAČENÍ - NOVÉ BÍLÉ V PLASTU
- VODOROVNÉ DOPRAVNÍ ZNAČENÍ - STÁVAJÍCÍ
- VODOROVNÉ DOPRAVNÍ ZNAČENÍ - VÍZK ZÁKAZ ZASTAVENÍ
- HRANICE ZEMNÍCH ÚPRAV
- HRANICE PARCEL

LEGENDA SÍTÍ

- STÁVAJÍCÍ INŽENÝRSKÉ SÍTĚ:
- PODZEMNÍ VEDENÍ VO (Marius Pedersen, a.s.)
 - PODZEMNÍ VEDENÍ TEPLÝVODU (ČEZ Teplárenská, a.s.)
 - PODZEMNÍ VEDENÍ TV (TUV) (ČEZ Teplárenská, a.s.)
 - PODZEMNÍ VEDENÍ NN DO 1kV (ČEZ Distribuce, a.s.)
 - PODZEMNÍ VEDENÍ VN DO 35kV (ČEZ Distribuce, a.s.)
 - PODZEMNÍ VEDENÍ VODOVODU - PITNÁ (Severočeské vodovody a kanalizace, a.s.)
 - PODZEMNÍ VEDENÍ JEDNOTNÉ KANALIZACE (Severočeské vodovody a kanalizace, a.s.)
 - PODZEMNÍ VEDENÍ SDOVLIVACÍ (ČETIN, a.s.) - nezaměřená poloha
 - PODZEMNÍ VEDENÍ STL PLYNOVODU (GasNet, s.r.o.)
 - OCHRANNÉ A BEZPEČNOSTNÍ PÁSMO PLYNOVODU (GasNet, s.r.o.)
- NAVRHOVANÉ INŽENÝRSKÉ SÍTĚ:
- NOVÁ PŘÍPOJKA VO



ZAKÁZKA:	
PROJEKTY CHLADNÝ S.R.O. Školská 689/20 110 00 Praha 1 - Nové Město TEL: +420 607 649 782 E-MAIL: projekty@chladny.cz	
OBJEDNATEL:	
STATUTÁRNÍ MĚSTO TEPLICE náměstí Svobody 2 415 95 Teplice	
HP:	Ing. Miroslav Chládný
STUPEŇ:	DPZ
VYPRACOVAL:	Tomáš Hájek
DATUM:	02/2025
KONTROLOVAL:	Ing. Miroslav Chládný
AUTORIZACE:	Č. PARÉ:
Ing. Miroslav Chládný	
Digitální podpis: 10.03.2025 11:51	
ZAKÁZKA:	
Přechod pro chodce v ul. Antonína Sochora pod. ul. Koperníkova	
ČÁST PD:	C. Situační výkresy
JÁZEK VÝKRESU:	
Koordinátní situační výkres	
BEVŮZE:	MĚŘÍTKO:
-	1:200
Č. VÝKRESU:	C.3

Ing. Petr Bužek
POLICE ČESKÉ REPUBLIKY
Důvod podepsání: Za správnost vyhotovení
Čas podepsání: 10.03.2025 14:06:44

Magistrát města v Teplicích
nám. Svobody 2
415 95 Teplice

Odsouhlaseno 29.05.2025
dne:
pod č.j.: MGMT/1030199/2025
Platnost omezena Podpis:
do: