


PŘÍPRAVA OTEVŘENÉ PODKLADNÍ VRSTVY
SE STRUKTURNÍM SUBSTRÁTEM POD PARKOVACÍM STÁNÍM
PRO VÝSADBU STROMŮ

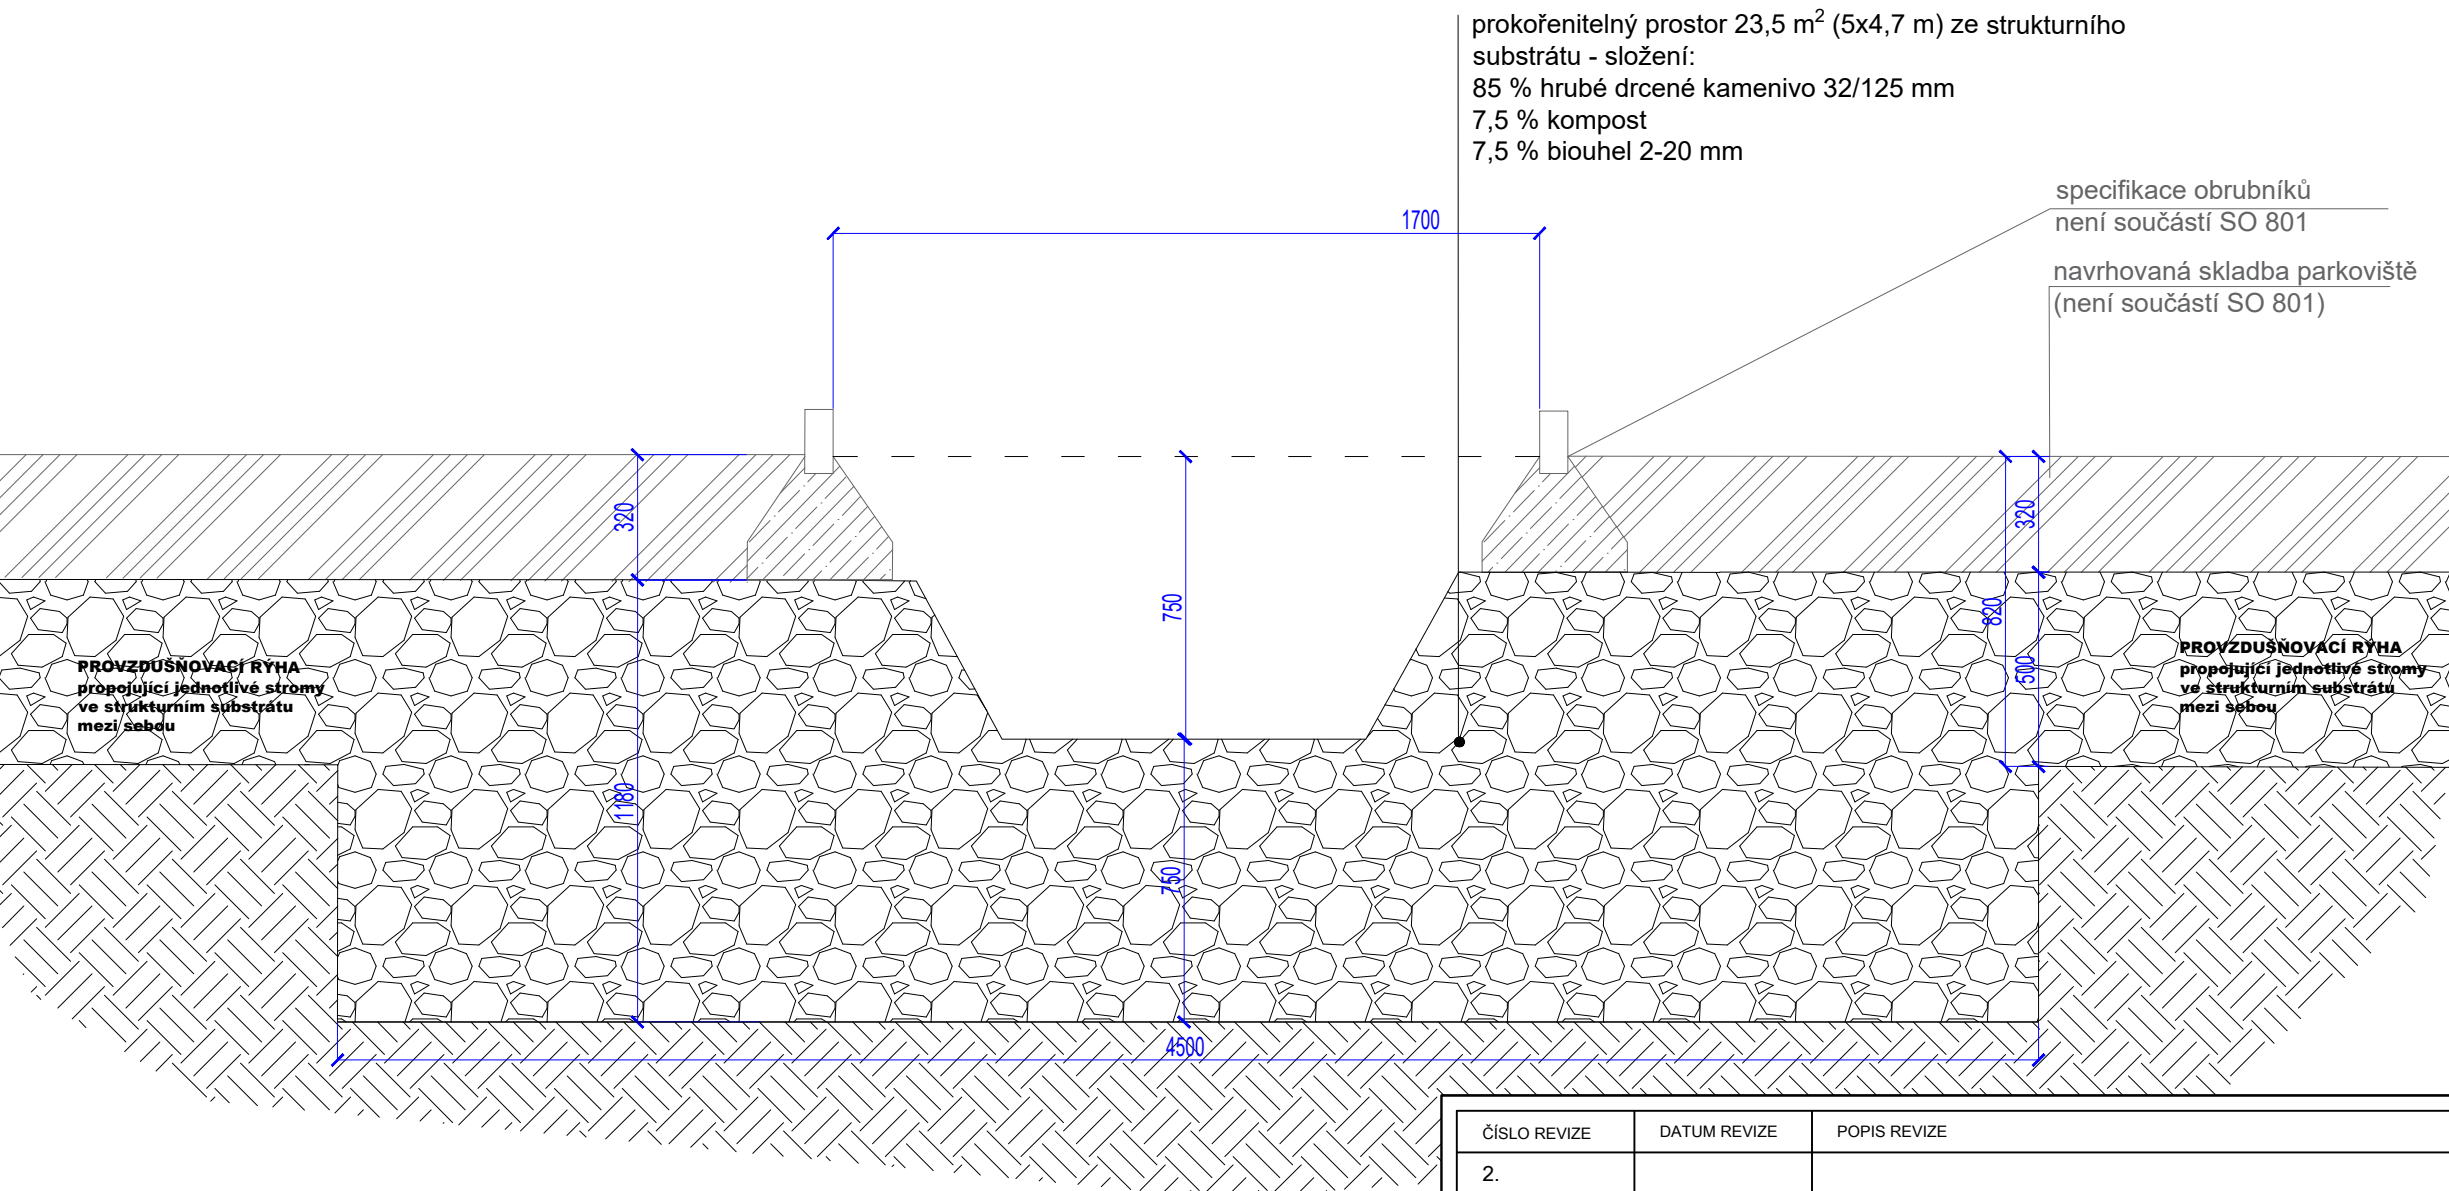

prokořenitelný prostor 23,5 m² (5x4,7 m) ze strukturního substrátu - složení:
85 % hrubé drcené kamenivo 32/125 mm
7,5 % kompost
7,5 % biouhel 2-20 mm

specifikace obrubníků
není součástí SO 801
navrhovaná skladba parkoviště
(není součástí SO 801)

PROVZDUŠNOVACÍ RÝHA
propejující jednotlivé stromy
ve strukturním substrátu
mezi sebou

PROVZDUŠNOVACÍ RÝHA
propejující jednotlivé stromy
ve strukturním substrátu
mezi sebou

pozn.

Strukturní substrát musí být homogenní, ve všech vrstvách stejný, nesmí dojít k oddělení hrubé složky od jemnozrnného materiálu. Hutnění je nutné provádět ve třech vrstvách na hodnotu $Ev2=30-45MN/m^2$ dle požadavků na daný typ konstrukce.

Do prokořenitelných jam budou v pravidelných intervalech instalovány provzdušňovací šachty (celkem 9 ks)

Pozn.:
Dodávka rostlinného materiálu a výsadbových substrátů včetně realizace veškerých výsadeb je samostatnou akcí města Teplice a jde mimo řešenou stavbu. Výjimkou jsou strukturní substráty, které jsou součástí skladebních vrstev nových chodníků a parkovacích stání.

ČÍSLO REVIZE	DATUM REVIZE	POPIS REVIZE
2.		
1.		

GENERALNÍ PROJEKTANT:		SOUŘADNICOVÝ SYSTÉM S-JTSK VÝŠKOVÝ SYSTÉM B.P.V.	OTISK RAZÍTKA:
 PROJEKCE DOPRAVNÍ FILIP s.r.o. Švermova 1338, 413 01 Roudnice nad Labem tel.: 416 831 624 IČO: 28714792, DIČ: CZ28714792 HIP: Ing. Milan Tesař			
Investor: Statutární město Teplice, Náměstí Svobody 2/2, 415 95 Teplice			
KÚ: Teplice - Trnovany (766259)			
Zodpovědný projektant: Ing. Martina Imramovská Ph.D.			
Vpracoval: Ing. Markéta Šindlarová			

Datum: 01/2026	Číslo zakázky: 23-033-4	Formátů A4: 7	Stupeň: DPS/DZS	
Zakázka:	TEPLICE NAVÝŠENÍ KAPACITY PARKOVACÍCH STÁNÍ V UL- TRNOVANSKÁ		Měřítko: 1:20	Paré:
Příloha:	TECHNICKÉ DETAILY - PŘÍPRAVA OTEVŘENÉ PODKLADNÍ VRSTVY SE STRUKTURNÍM SUBSTRÁTEM PRO VÝSADBU STROMŮ		Číslo přílohy: D.801.7z	