


ZADLÁŽDĚNÍ STÁVAJÍCÍCH STROMŮ A  
PŘÍPRAVA PRO VÝSADBU OKOLO KMENE  
(PŘÍPRAVA PRO PŮDOPOKRYVNÝ ZÁHON PZ2)

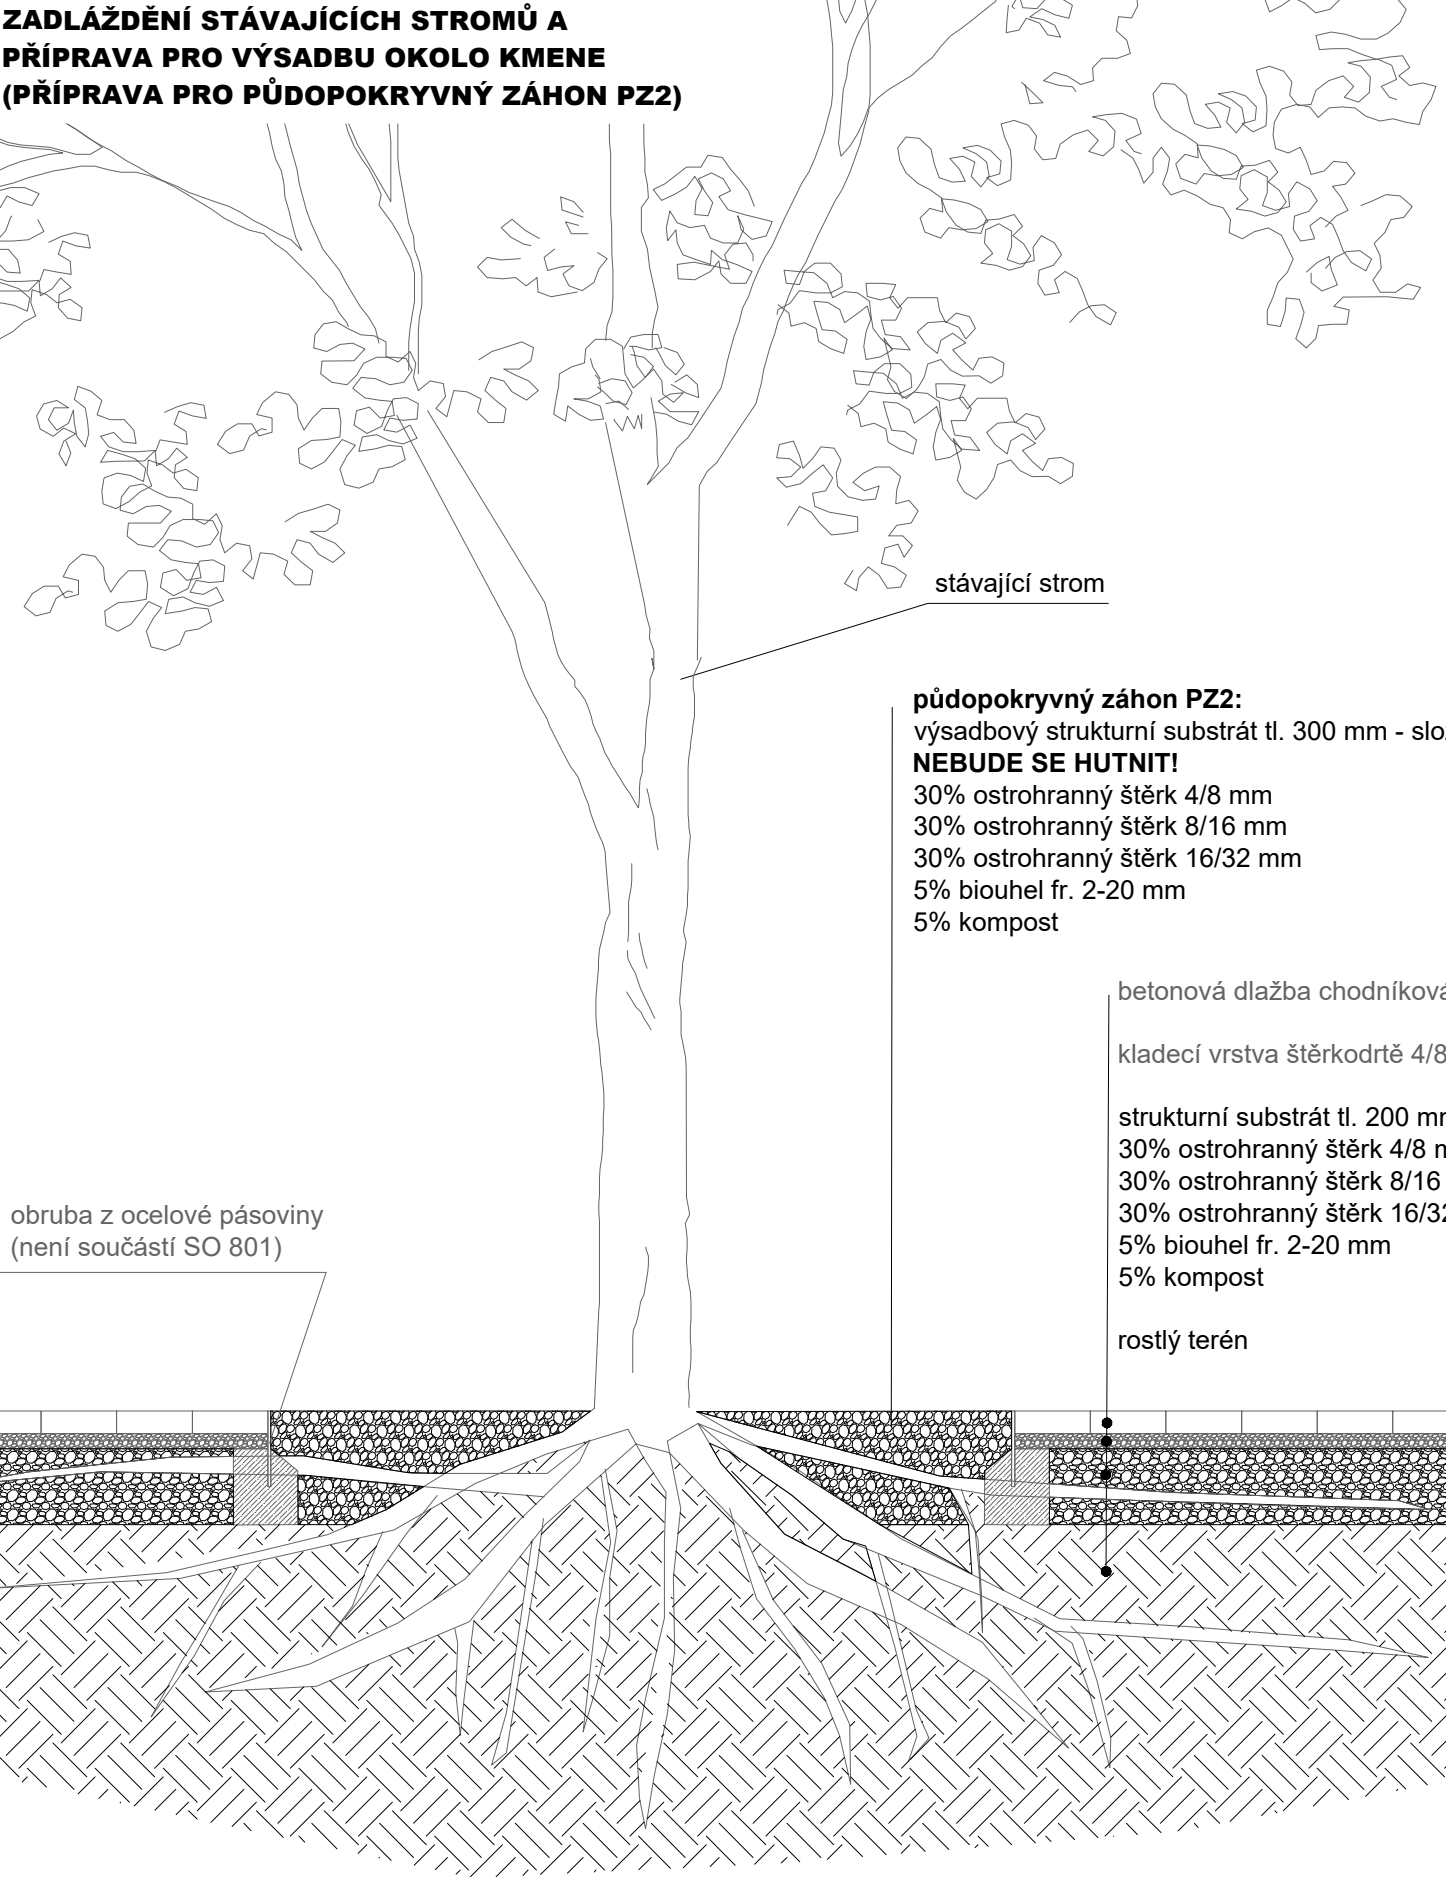

pozn.

Veškeré výkopové práce v kořenovém prostoru těchto stávajících stromů musí probíhat ručně! Snižování terénu na požadovanou úroveň pro instalaci nových dlažeb je třeba provádět metodou AirSpade a poté ručně do požadované hloubky, aby nedošlo k poškození kořenů. Odkopávky a realizace nových chodníků nesmí probíhat v celém kořenovém prostoru jednoho stromu najednou, ale po částech (např. postupně po 4-6 segmentech), kde v každé části dojde k odkopávce, realizaci souvrství a pokládce dlažby a teprve pak začne výkopová práce v dalším segmentu kořenového prostoru jednoho stromu. Práce musí probíhat v přímé návaznosti jednotlivých kroků bez časových prodlev. Nelze odhalit kořenový prostor celého stromu najednou v jednom kroku, aby nedošlo k narušení jeho stability. Dále je nutno nechat kořenový prostor odhalený co nejkratší možnou dobu, a ihned po dokončení výkopu a přípravy podloží prostor opětovně zasypat navrženým souvrstvím pro dlážděný chodník. Při hloubení výkopů nesmějí být přerušeny kořeny o průměru větším než 3 cm. Případná poranění je nutno ošetřit. Kořeny menších průměrů je možné přerušit pouze řezem a řezná místa zahladit. Kořeny o průměru menším než 2 cm je nutno ošetřit růstovými stimulátory, kořeny o průměru větším než 2 cm nutno ošetřit prostředky k ošetření ran. Obnažený kořenový systém je nutné ochránit před vysycháním a před účinky mrazu, a to zakrytím nasákovou geotextilií v celé ploše - za sucha nutno každý den důkladně provlhčit.

Strukturní substrát musí být homogenní, ve všech vrstvách stejný, nesmí dojít k oddělení hrubé složky od jemnozrnného materiálu. Hutnění strukturního substrátu v souvrství dlažeb je nutné provádět ve třech vrstvách na hodnotu  $E_{v2}=30-45\text{MN/m}^2$  dle požadavků na daný typ konstrukce.

ČÍSLO REVIZE	DATUM REVIZE	POPIS REVIZE
2.		
1.		

GENERALNÍ PROJEKTANT:		SOUŘADNICOVÝ SYSTÉM S-JTSK VÝŠKOVÝ SYSTÉM B.P.V.	OTISK RAZÍTKA:
<div> <b>PROJEKCE DOPRAVNÍ FILIP s.r.o.</b> Švermova 1338, 413 01 Roudnice nad Labem tel.: 416 831 624 IČO: 28714792, DIČ: CZ28714792 HIP: Ing. Milan Tesař</div>			
Investor: Statutární město Teplice, Náměstí Svobody 2/2, 415 95 Teplice			
KÚ: Teplice - Trnovany (766259)			
Zodpovědný projektant: Ing. Martina Imramovská Ph.D.			
Vyracoval: Ing. Markéta Šindlarová			<div> krajinná architektura <b>M</b></div>

Datum: 01/2026	Číslo zakázky: 23-033-4	Formátů A4: 7	Stupeň: DPS/DZS	
Zakázka:	TEPLICE NAVÝŠENÍ KAPACITY PARKOVACÍCH STÁNÍ V UL- TRNOVANSKÁ		Měřítko: 1:20	Paré:
Příloha:	TECHNICKÉ DETAILY - ZADLÁŽDĚNÍ STÁVAJÍCÍCH STROMŮ A PŘÍPRAVA PRO VÝSADBU OKOLO KMENE		Číslo přílohy: D.801.8z	

**Pozn.:**  
Dodávka rostlinného materiálu a výsadbových substrátů včetně realizace veškerých výsadeb je samostatnou akcí města Teplice a jde mimo řešenou stavbu. Výjimkou jsou strukturní substráty, které jsou součástí skladebních vrstev nových chodníků a parkovacích stání.