

SDĚLENÍ O EXISTENCI SÍTĚ – DEŠŤOVÁ KANALIZACE VE VLASTNICTVÍ STATUTÁRNÍHO MĚSTA TEPLICE

Stavba : „Nový přechod pro chodce ul. Doubravská, Teplice“

Na základě Vaší žádosti ze dne 28.2.2024 ohledně vyjádření k existenci inž. sítí – dešťová kanalizace sdělujeme následující :

na Vámi určeném zájmovém území se nachází dešťová kanalizace ve vlastnictví Statutárního města Teplice a může dojít ke střetu.

V příloze tohoto vyjádření zasíláme informativní zakres.

Informace o existenci sítí mohou být využity pouze pro účel, pro který byly vyžádány.

Podmínky :

- V případě existence inž. sítí – dešťová kanalizace je povinností stavebníka alespoň čtrnáct dní před započítím zemních prací požádat o tzv. vytyčení správce dešťové kanalizace.
- Při provádění stavební činnosti je stavebník povinen učinit taková opatření, aby nedošlo k poškození hlavní stoky dešťové kanalizace včetně jejích přípojek a uličních vpustí.
- Odkryté úseky hlavní stoky dešťové kanalizace nebo přípojek budou v průběhu nebo při přerušení stavební činnosti řádně zabezpečeny proti jejich poškození.
- Stavebník je povinen neprodleně oznámit každé i sebemenší poškození hlavní stoky dešťové kanalizace nebo přípojek.


Platnost vyjádření : 2 roky od data vydání.

S pozdravem

Novosedlice, 6.3.2024

GRATSY s.r.o.
Josefská 474, 417 01 Novosedlice
IČ: 029 90 010
DIČ: CZ02990010

Hana Hasalová
jednatel společnosti

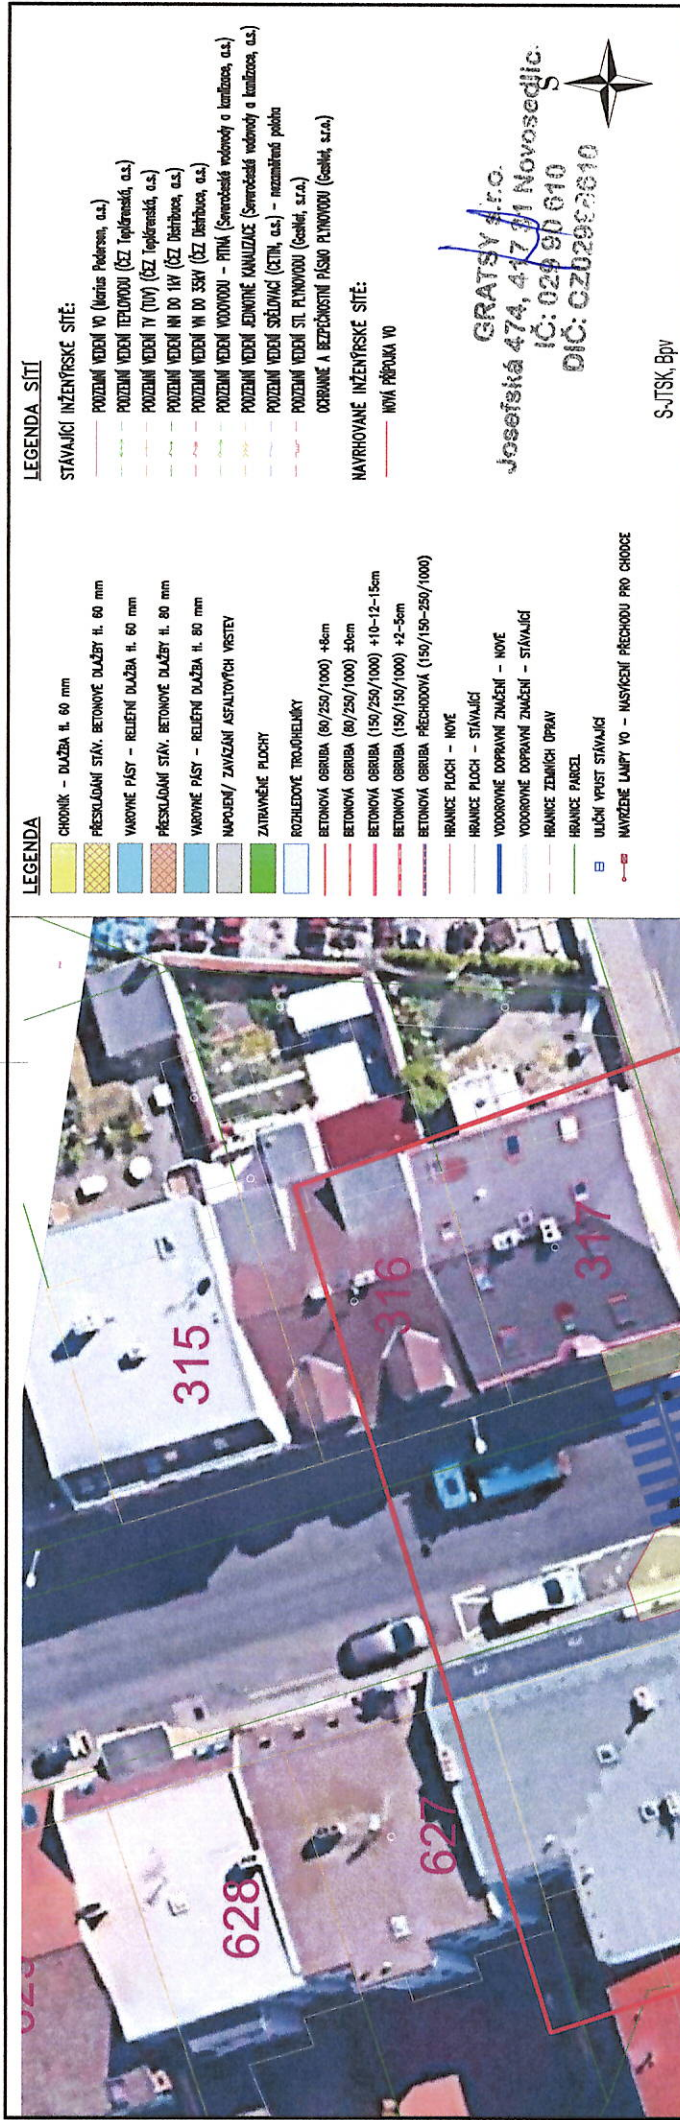

LEGENDA

- CHODNÍK - DLAŽBA tl. 60 mm
- PŘESKLOUÁNÍ STAV. BETONOVÉ DLAŽBY tl. 80 mm
- VARNÉ PÁSTY - RELIEFNI DLAŽBY tl. 60 mm
- PŘESKLOUÁNÍ STAV. BETONOVÉ DLAŽBY tl. 80 mm
- VARNÉ PÁSTY - RELIEFNI DLAŽBY tl. 80 mm
- NAPOJENÍ / ZAVAZÁNÍ ASFALTOVÝCH VÝSTVÍ
- ZATRAVNĚNÉ PLOCHY
- ROZLIŠOVACÍ TROJHEJLÍKY
- BETONOVÁ OBRUBA (80/250/1000) +8cm
- BETONOVÁ OBRUBA (80/250/1000) ±0cm
- BETONOVÁ OBRUBA (150/250/1000) +10-12-15cm
- BETONOVÁ OBRUBA (150/150/1000) ±2-5cm
- BETONOVÁ OBRUBA PŘECHODOVÁ (150/150-250/1000)
- HRANICE PLOCH - NOVE
- HRANICE PLOCH - STAVAJÍCÍ
- VODOVODNÉ DOPRAVNÍ ZNAČENÍ - NOVE
- VODOVODNÉ DOPRAVNÍ ZNAČENÍ - STAVAJÍCÍ
- HRANICE ZEMNÍCH ÚPRAV
- HRANICE PARCEL
- ULIČNÍ VÝSTUP STAVAJÍCÍ
- NAVĚŠNÉ LAMPY VO - MYSKVNÍ PŘECHODU PRO CHOZCE

LEGENDA SÍTÍ

- ## STAVAJÍCÍ INŽENÝRSKÉ SÍTĚ:
- POZEMNÍ VODENÍ VO (Veris Pedersen, a.s.)
 - POZEMNÍ VODENÍ TEPLNOTOU (ČEZ Tepelárnství, a.s.)
 - POZEMNÍ VODENÍ TV (TV) (ČEZ Tepelárnství, a.s.)
 - POZEMNÍ VODENÍ VN DO 11V (ČEZ Distribuce, a.s.)
 - POZEMNÍ VODENÍ VN DO 33V (ČEZ Distribuce, a.s.)
 - POZEMNÍ VODENÍ VODOVODU - PIVÁ (Svratčanská vodovody a kanalizace, a.s.)
 - POZEMNÍ VODENÍ ZEMNÍHO KANALIZACE (Svratčanská vodovody a kanalizace, a.s.)
 - POZEMNÍ VODENÍ SÉRIJNÍ (ČSTN, a.s.) - nezaměřená podoba
 - POZEMNÍ VODENÍ STI PLYNOVODU (Gaztel, s.r.o.)
 - ODKRYTÉ A BEZPEČNOSTNÍ PÁSMO PLYNOVODU (Gaztel, s.r.o.)
- ## NAVROVÁVÁNÉ INŽENÝRSKÉ SÍTĚ:
- NOVÁ PŘÍPRAVA VO

GRATSKÝ s.r.o.
Josefská 474, 417 01 Novosedlice
IČ: 029 90 610
DIČ: CZ02990610



SUTSK, Bp

| | | | |
|---|-----------------------|--------------------------|--------|
| OBJEDNATEL: | | STATUTÁRNÍ MÍSTO TEPLICE | |
| PROJEKTY CHLADNÝ s.r.o. | | náměstí Svobody 2 | |
| Školské 689/20 | | 415 95 Teplice | |
| 110 00 Praha 1 – Nové Město | | | |
| TEL: +420 607 649 782 | | | |
| E-MAIL: projekty@chladny.cz | | | |
| HP: | Ing. Miroslav Chládký | STUPĚŇ: | ST |
| VYPRACOVÁNÍ: | Ing. Jaroslav Liška | DATUM: | 3/2024 |
| KONTROLA: | Ing. Miroslav Chládký | | |
| AUTORIZACE: | | | |
| ZÁKAZKA: | | | |
| Nové přechody v ul. Doubravská, Fr. Šrámka, A. Sochora | | | |
| B. Výkresová dokumentace | | | |
| NÁZEV VÝKRESU: | | | |
| SITUÁČNÍ VÝKRES DOPRAVNÍHO ŘEŠENÍ | | | |
| ROZMĚRY: | MĚŘÍTKO: | | |
| - | 1:250 | | |

