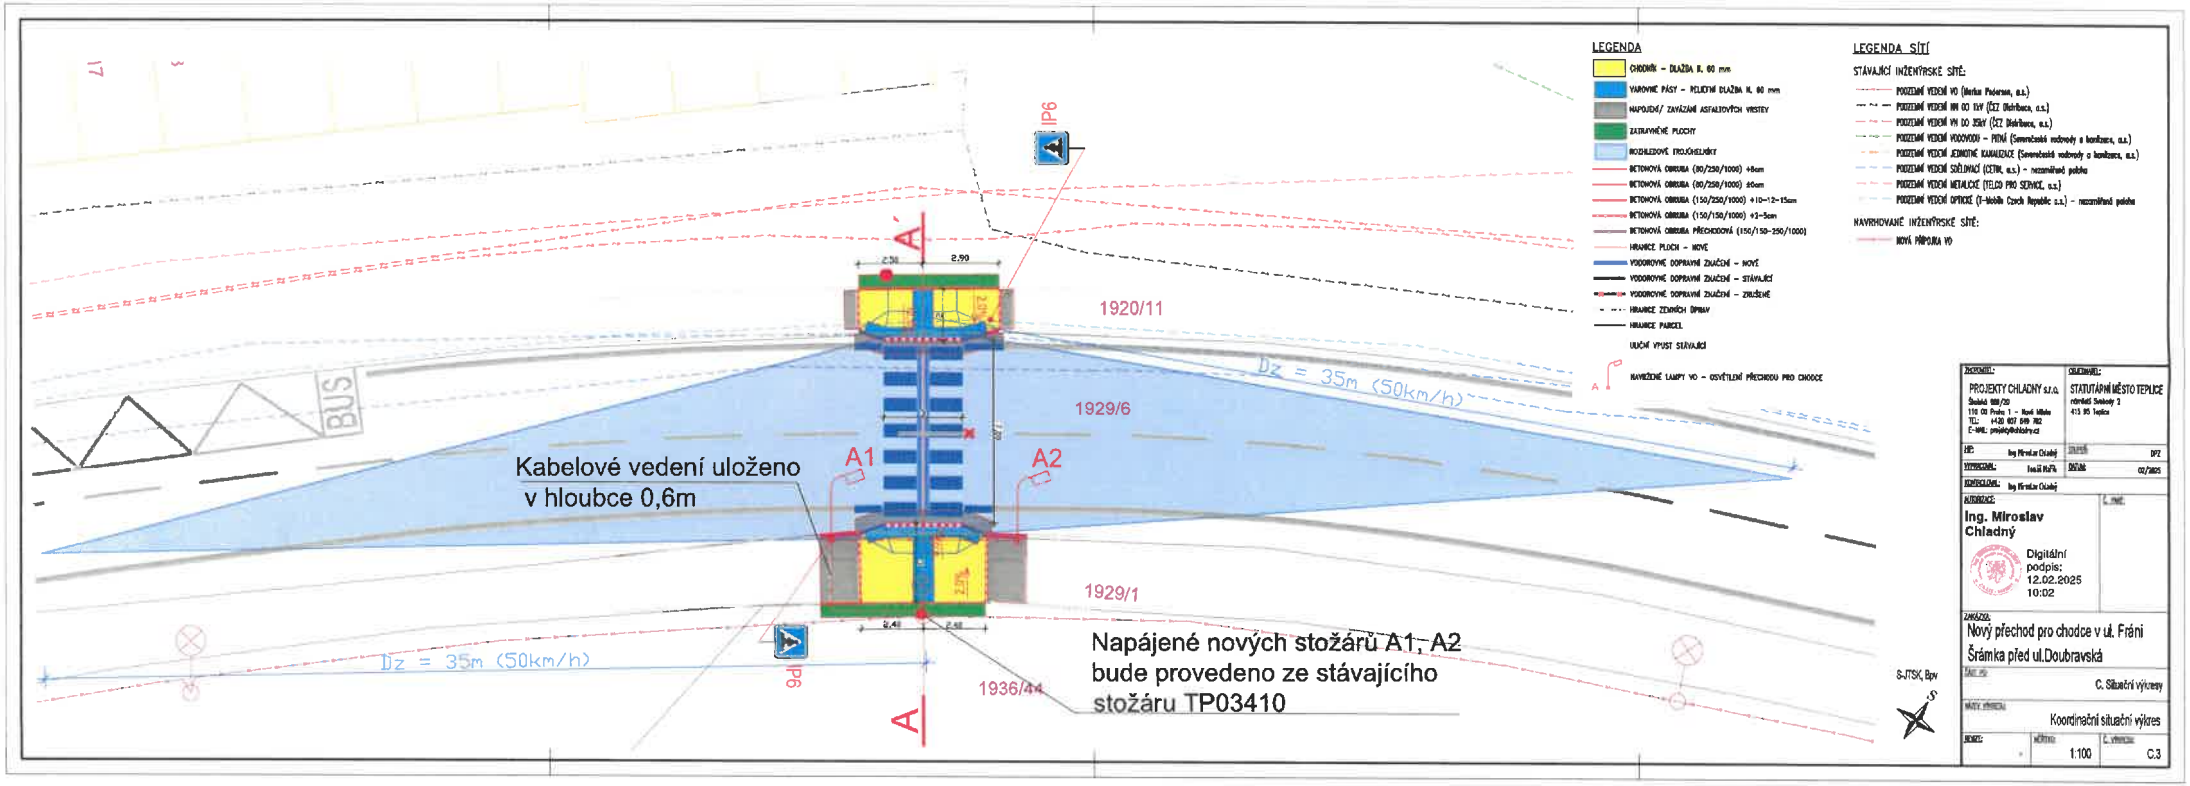

24.3.2025
SOUHLASÍME
SUSU KUL / DAN 065/2025

Správa a údržba silnic Ústeckého kra
příspěvková organizace
Ruská 260, M. DANIELOVÁ Dubí 3
provoz Ústí nad Labem

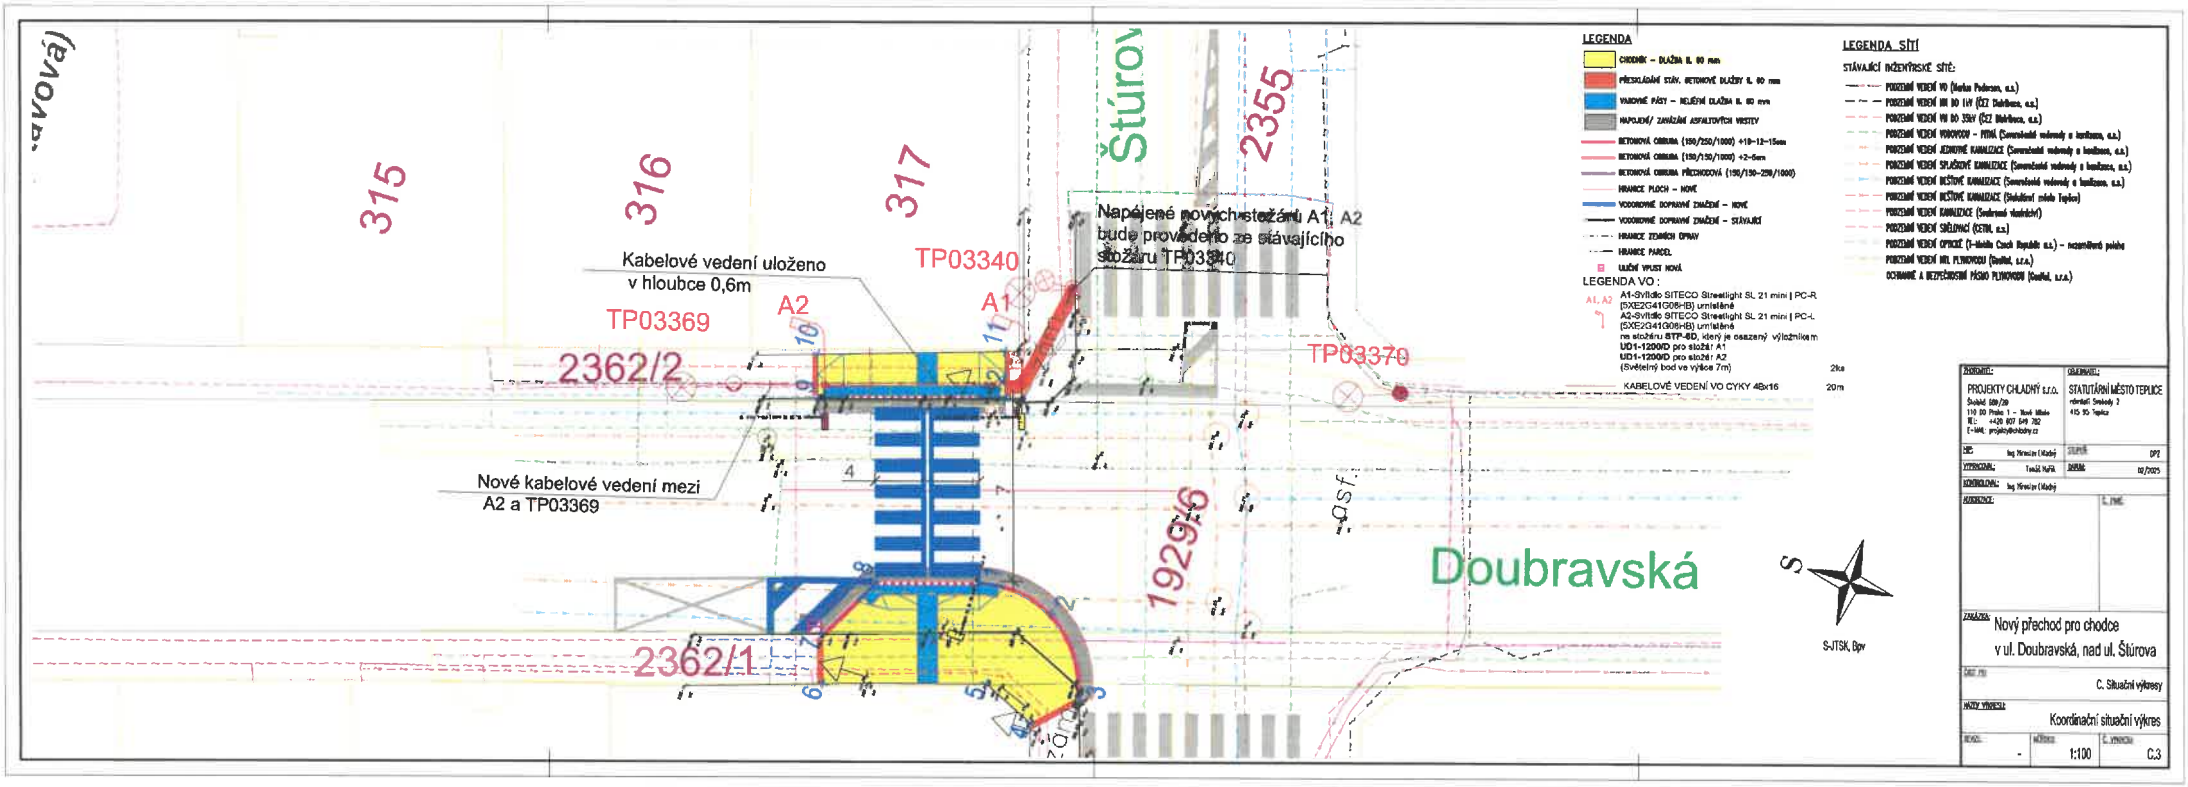

24.3. 2025
SOUHLASÍME
SUSUKUL/DAN 065/2025

Správa a údržba silnic Ústeckého kraje
příspěvková organizace
Ruská 260, 417 03 Dubí 3
provoz Ústí nad Labem
M. DANIELOVÁ

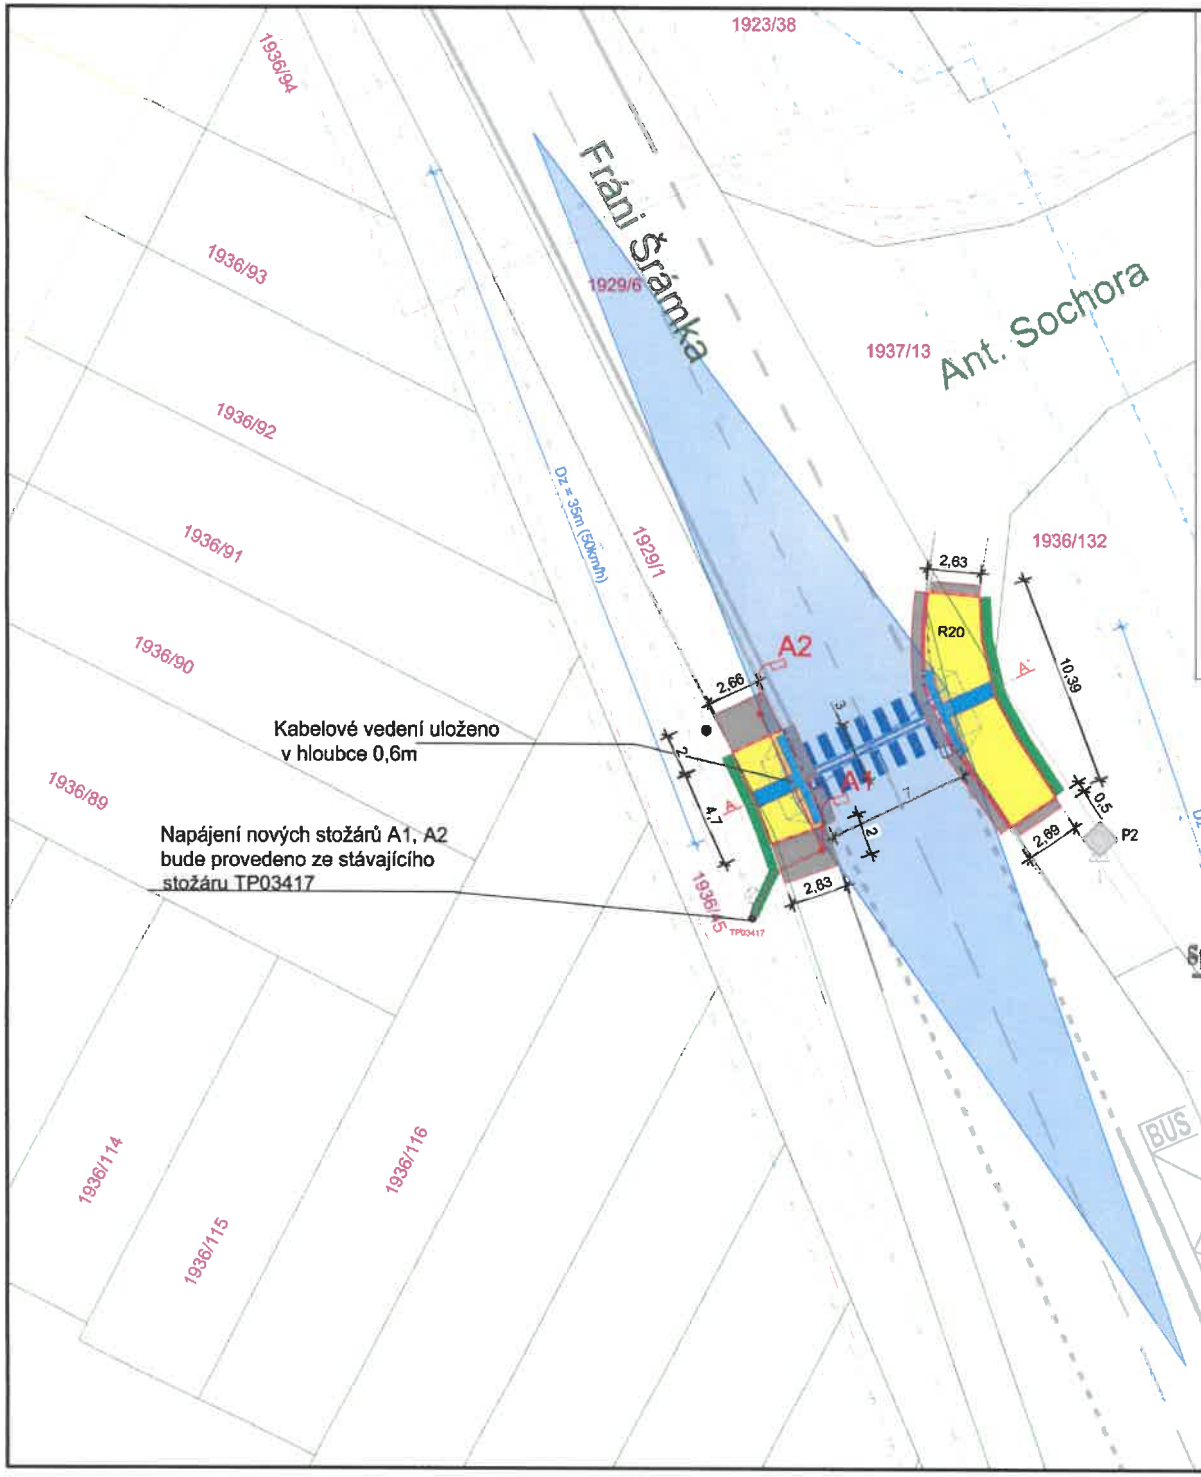

LEGENDA

- CHODNÍK – DLAŽBA tl. 80 mm
- VAROVNÉ PÁSY – RELÉFNÍ DLAŽBA tl. 80 mm
- NAPOJENÍ/ ZAVÁZÁNÍ ASFALTOVÝCH VRSTEV
- ZATRAVNĚNÉ PLOCHY
- ROZHLEDOVÉ TROJÚHELNÍKY
- BETONOVÁ OBRUBA (80/250/1000) +8cm
- BETONOVÁ OBRUBA (80/250/1000) ±0cm
- BETONOVÁ OBRUBA (150/250/1000) +10–12–15cm
- BETONOVÁ OBRUBA (150/150/1000) +2–5cm
- BETONOVÁ OBRUBA PŘECHODOVÁ (150/150–250/1000)
- HRANICE PLOCH – NOVÉ
- VODOROVNÉ DOPRAVNÍ ZNAČENÍ – NOVÉ
- VODOROVNÉ DOPRAVNÍ ZNAČENÍ – STÁVAJÍCÍ
- VODOROVNÉ DOPRAVNÍ ZNAČENÍ – ZRUŠENÉ
- HRANICE ZEMNÍCH ÚPRAV
- HRANICE PARCEL
- ULIČNÍ VPUST STÁVAJÍCÍ
- NAVRŽENÉ LAMPY VO – NASVÍCENÍ PŘECHODU PRO CHODCE

LEGENDA SÍTÍ

STÁVAJÍCÍ INŽENÝRSKÉ SÍTĚ:

- PODZEMNÍ VEDENÍ VO (Marius Pedersen, a.s.)
- PODZEMNÍ VEDENÍ NN DO 1kV (ČEZ Distribuce, a.s.)
- PODZEMNÍ VEDENÍ VN DO 35kV (ČEZ Distribuce, a.s.)
- PODZEMNÍ VEDENÍ VODOVODU – PITNÁ (Severočeské vodovody a kanalizace, a.s.)
- PODZEMNÍ VEDENÍ JEDNOTNÉ KANALIZACE (Severočeské vodovody a kanalizace, a.s.)
- PODZEMNÍ VEDENÍ SDĚLOVACÍ (CETIN, a.s.) – nezaměřená poloha
- PODZEMNÍ VEDENÍ METALICKÉ (TELCO PRO SERVICE, a.s.)
- PODZEMNÍ VEDENÍ OPTICKÉ (T-Mobile Czech Republic a.s.) – nezaměřená poloha
- PODZEMNÍ VEDENÍ NTL PLYNOVODU (GasNet, s.r.o.)
- OCHRANNÉ A BEZPEČNOSTNÍ PÁSMO PLYNOVODU (GasNet, s.r.o.)

NAVRHOVANÉ INŽENÝRSKÉ SÍTĚ:

- NOVÁ PŘÍPOJKA VO

S-JTSK, Bpv

24.3.2025
SOUHLASÍ MG
SOUHLAS DAN 065/2025

M. DANIELOVÁ
Správa a údržba silnic Ústeckého kraje
příspěvková organizace
Ruská 260. 417 03 Dubí 3
provoz Ústí nad Labem

S

ZHOTOVITEL:	OBJEDNATEL:
PROJEKTY CHLADNÝ s.r.o. Školská 689/20 110 00 Praha 1 Nové Město TEL: +420 607 649 782 E-MAIL: projekty@chladny.cz	STATUTÁRNÍ MĚSTO TEPLICE náměstí Svobody 2 415 95 Teplice

HIP:	Ing. Miroslav Chladný	STUPEŇ:	DPZ
VYPRACOVAL:	Daniel Smolař	DATUM:	2/2025
KONTROLOVAL:	Ing. Miroslav Chladný		

AUTORIZACE: **Ing. Miroslav Chladný**

Digitální podpis: 12.02.2025 09:30

Č. PARÉ:

ZAKÁZKA:

Nový přechod pro chodce v ul. Fráni Šrámka, před ul. Antonína Sochora

ČÁST PD:

C. Situační výkresy

NÁZEV VÝKRESU:

Koordinační situační výkres

REVIZE:	MĚŘÍTKO:	Č. VÝKRESU:
-	1:250	C.3