

MAGISTRÁT MĚSTA TEPLICE

odbor dopravy
nám. Svobody 2/2, 415 95 Teplice



Naše č.j. :
MgMT/037322/2025
OD/Sla/DZ-T

Vyřizuje/telefon:
Ing. Helena Slámová/417 510 596
slamova@teplice.cz

v Teplicích dne:
16.06.2025

VEŘEJNÁ VYHLÁŠKA opatření obecné povahy

„Stanovení místní úpravy provozu na pozemních komunikacích“

Odbor dopravy Magistrátu města Teplice, jako příslušný správní úřad podle § 124 odst. 6 a § 77 odst. 1 písm. c) zákona č. 361/2000 Sb., o provozu na pozemních komunikacích a o změnách některých zákonů, v platném znění (dále jen zákona), na základě podaného podnětu: **statutární město Teplice, nám. Svobody 2/2, 415 95 Teplice, IČ: 00266621 (zastoupené na základě plné moci: PROJEKTY CHLADNÝ s.r.o., Školská 689/20, Nové Město, 110 00 Praha 1, IČ: 10884548 (zastoupené na základě plné moci: Jana Strejcovská, Vančurova 2775, 415 01 Teplice, datum narození: 15.09.1975))** ze dne 27.03.2025 a v návaznosti na ustanovení § 171 až § 173 zákona č. 500/2004 Sb., správní řád, v platném znění (dále jen správní řád) zveřejňuje návrh opatření obecné povahy:

stanovení místní úpravy provozu na pozemní komunikaci:
silnice č. III/25343 Doubravská, k.ú.: Teplice- Trnovany;

bude vyznačeno VDZ V7a (Přechod po chodce) s vodícím pásem, stávající VDZ V13a (Šikmé rovnoběžné čáry) bude nově přeznačeno);

v přesném umístění dle přiložené situace (zpracované projekční kanceláří PROJEKTY CHLADNÝ s.r.o., Ing. Miroslav Chladný, zakázka“ Nový přechod pro chodce v ul. Doubravská, nad ul. Štúrova“, č. výkresu: C.3);

z důvodu zvýšení bezpečnosti pohybu chodců;

Odůvodnění:

Odbor dopravy Magistrátu města Teplice, jako příslušný úřad ve věcech provozu na pozemních komunikacích, podle § 124 odst. 6 zákona, obdržel dne 27.03.2025 podnět ke stanovení místní úpravy provozu na pozemní komunikaci- silnice č. III/25343 Doubravská v k.ú.: Teplice- Trnovany, a to z důvodu zvýšení bezpečnosti pohybu chodců.

Přechod je umístěn v místě, kde přirozeně vzniká potřeba přejít vozovku (v místě křižovatky, v ose pěších proudů, v blízkosti zastávky MHD atp.) a kde v současné době přechod není zbudován. Vzhledem k absenci přechodu zde chodci přechází v místech průběžné vozovky, což představuje vysoce rizikovou situaci, především v období snížené viditelnosti (v noci, za mlhy atp.). Délka přechodu bude zkrácena za použití vysazených chodníkových ploch směrem do vozovky tak, aby pohyb chodců byl co nejbezpečnější a zároveň došlo ke zklidnění dopravy v dotčených úsecích. Součástí navrženého přechodu bude oboustranné nasvícení, pomocí nových lamp veřejného osvětlení.

Pro účely vydání stanovení místní úpravy provozu na pozemních komunikacích je třeba postupu podle § 171 až § 173, správního řádu, jak je uvedeno ve výroku tohoto opatření obecné povahy.

Magistrát města Teplice, odbor dopravy, doručil oznámení o návrhu stanovení místní úpravy provozu veřejnou vyhláškou v souladu s ustanovením § 172 odst. 1 správního řádu. Návrh opatření obecné povahy byl zveřejněn na úřední desce Magistrátu města Teplice od 17.04.2025 do 05.05.2025 pod č.j. MgMT/046461/2025; a také způsobem umožňujícím dálkový přístup na stránkách www.teplice.cz.

Dotčené osoby byly v návrhu opatření obecné povahy dle § 172 odst. 1 správního řádu vyzvány, aby podávaly písemné připomínky nebo písemné odůvodněné námitky. V souladu s § 172 odst. 4 správního řádu mohl kdokoli, jehož práva, povinnosti nebo zájmy mohou být tímto opatřením obecné povahy přímo dotčeny, uplatnit u odboru dopravy Magistrátu města Teplice písemné připomínky a současně v souladu s § 172 odst. 5 téhož zákona mohli vlastníci nemovitosti, jejichž práva, povinnosti nebo zájmy související s výkonem vlastnického práva mohly být opatřením obecné povahy přímo dotčeny, podat proti návrhu opatření obecné povahy k odboru dopravy Magistrátu města Teplice písemné odůvodněné námitky ve lhůtě 30 dnů od jeho doručení.

Byla splněna zákonná podmínka pro vydání opatření obecné povahy, a to předchozí písemné vyjádření Policie ČR, Krajské ředitelství Ústeckého kraje, dopravní inspektorát Teplice, pod č.j. KRPU-42936-2/ČJ-2025-040906, ze dne 10.03.2025.

K návrhu opatření obecné povahy nebyly v zákonné lhůtě uplatněny žádné námitky ani připomínky.

Správní orgán stanovuje místní úpravu provozu na pozemních komunikacích tak, jak je uvedeno ve výroku tohoto opatření obecné povahy.

Podmínky provedení dopravního značení:


1. Dopravní značení bude provedeno podle tohoto stanovení a **odsouhlaseného návrhu dopravního značení**. K označení bude použito reflexních dopravních značek.
2. Rozměry a provedení dopravního značení musí být v souladu s příslušnou českou státní normou a v souladu s vyhláškou č. 294/2015 Sb., kterou se provádějí pravidla provozu na pozemních komunikacích a v souladu s TP 133 „Zásady pro vodorovné dopravní značení na pozemních komunikacích“.
3. Vyznačení dopravního značení provede oprávněná a odborně způsobilá osoba, a to dle odsouhlasené dokumentace, která je nedílnou součástí tohoto opatření obecné povahy.
4. Vyznačení dopravního značení je povoleno navrhovateli na vlastní náklady a poté zůstane v jeho správě a údržbě.
5. Dle požadavku Policie ČR, Krajské ředitelství Ústeckého kraje, dopravní inspektorát Teplice bude vodorovné dopravní značení V7a „Přechod pro chodce“ a V 13a „Šikmé rovnoběžné čáry“ v plastovém provedení.

Poučení:

Proti tomuto stanovení místní úpravy provozu na pozemních komunikacích nelze dle § 173 odst. 2 správního řádu, podat opravný prostředek ve smyslu obecných předpisů o správním řízení.

Toto opatření obecné povahy se oznamuje veřejnou vyhláškou a musí být vyvěšeno k veřejnému nahlédnutí na úřední desce Magistrátu města Teplice, a to po dobu 15 dnů ode dne jeho zveřejnění a také způsobem umožňujícím dálkový přístup na stránkách www.teplice.cz, přičemž **nabývá účinnosti patnáctým dnem** po dni jeho vyvěšení.

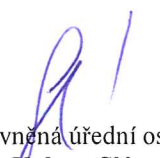


oprávněná úřední osoba
Ing. Helena Slámová
odborný pracovník


Příloha:

- Situace s návrhem dopravního značení

Rozdělovník:

- Magistrát města Teplice, nám. Svobody 2/2, 415 95 Teplice – k vyvěšení na ÚD
- Policie České republiky KŘ, dopravní inspektorát, Masarykova 1363, 415 96 Teplice– po nabytí účinnosti
- Jana Strejcovská, Vančurova 2775, 415 01 Teplice– po nabytí účinnosti
- Ústecký kraj, Velká Hradební 3118/48, 400 02 Ústí nad Labem, zastoupen Správou a údržbou silnic Ústeckého kraje, p.o., Ruská 260, 417 03 Dubí 3 - po nabytí účinnosti

Rozsah stavebních prací	
Výstavba:	Výměra
Úprava zemní pláň	51 m ²
Sanace podloží v místě chodníku	51 m ²
Zřízení ruční odkávkvy v místě inženýrských sítí s nedostatečným krytím	51 m ²
Asfaltový kryt - napojení na stávající kryt	12 m ²
Dlažební chodník	39 m ²
Překládání dlažďového chodníku	6 m ²
Varovné a signální pásy na chodníku	9 m ²
Ošetření spáry asfaltového krytu	26 m
Ošetření spáry podél obrub	22 m
Nové obruby:	
>silniční betonová obruba (150x1000x250)	8 m
>nájezdová betonová obruba (150x1000x150)	10 m
>přechodová betonová obruba (150-250x1000x250) levá	2 m
>přechodová betonová obruba (250-150x1000x250) pravá	2 m
Odstáření stávající uliční vpustě	1 kpl
Betonová sestava uliční vpustě	1 kpl
Rekonstrukce přípojky uliční vpustě	1 kpl
Demontáž stávajících svislých dopravních značek včetně sloupků: P2 + E2b, B29	2 kpl
Opětovná montáž stávajících značek, v rámci dokončovacích prací: P2 + E2b, B29	2 kpl
Vodorovné dopravní značení č. V7 Přechod pro chodce 7 x 4 m (včetně vodního pásu p.	15 m ²
vodorovné dopravní značení bílé, v plastu	4 m ²

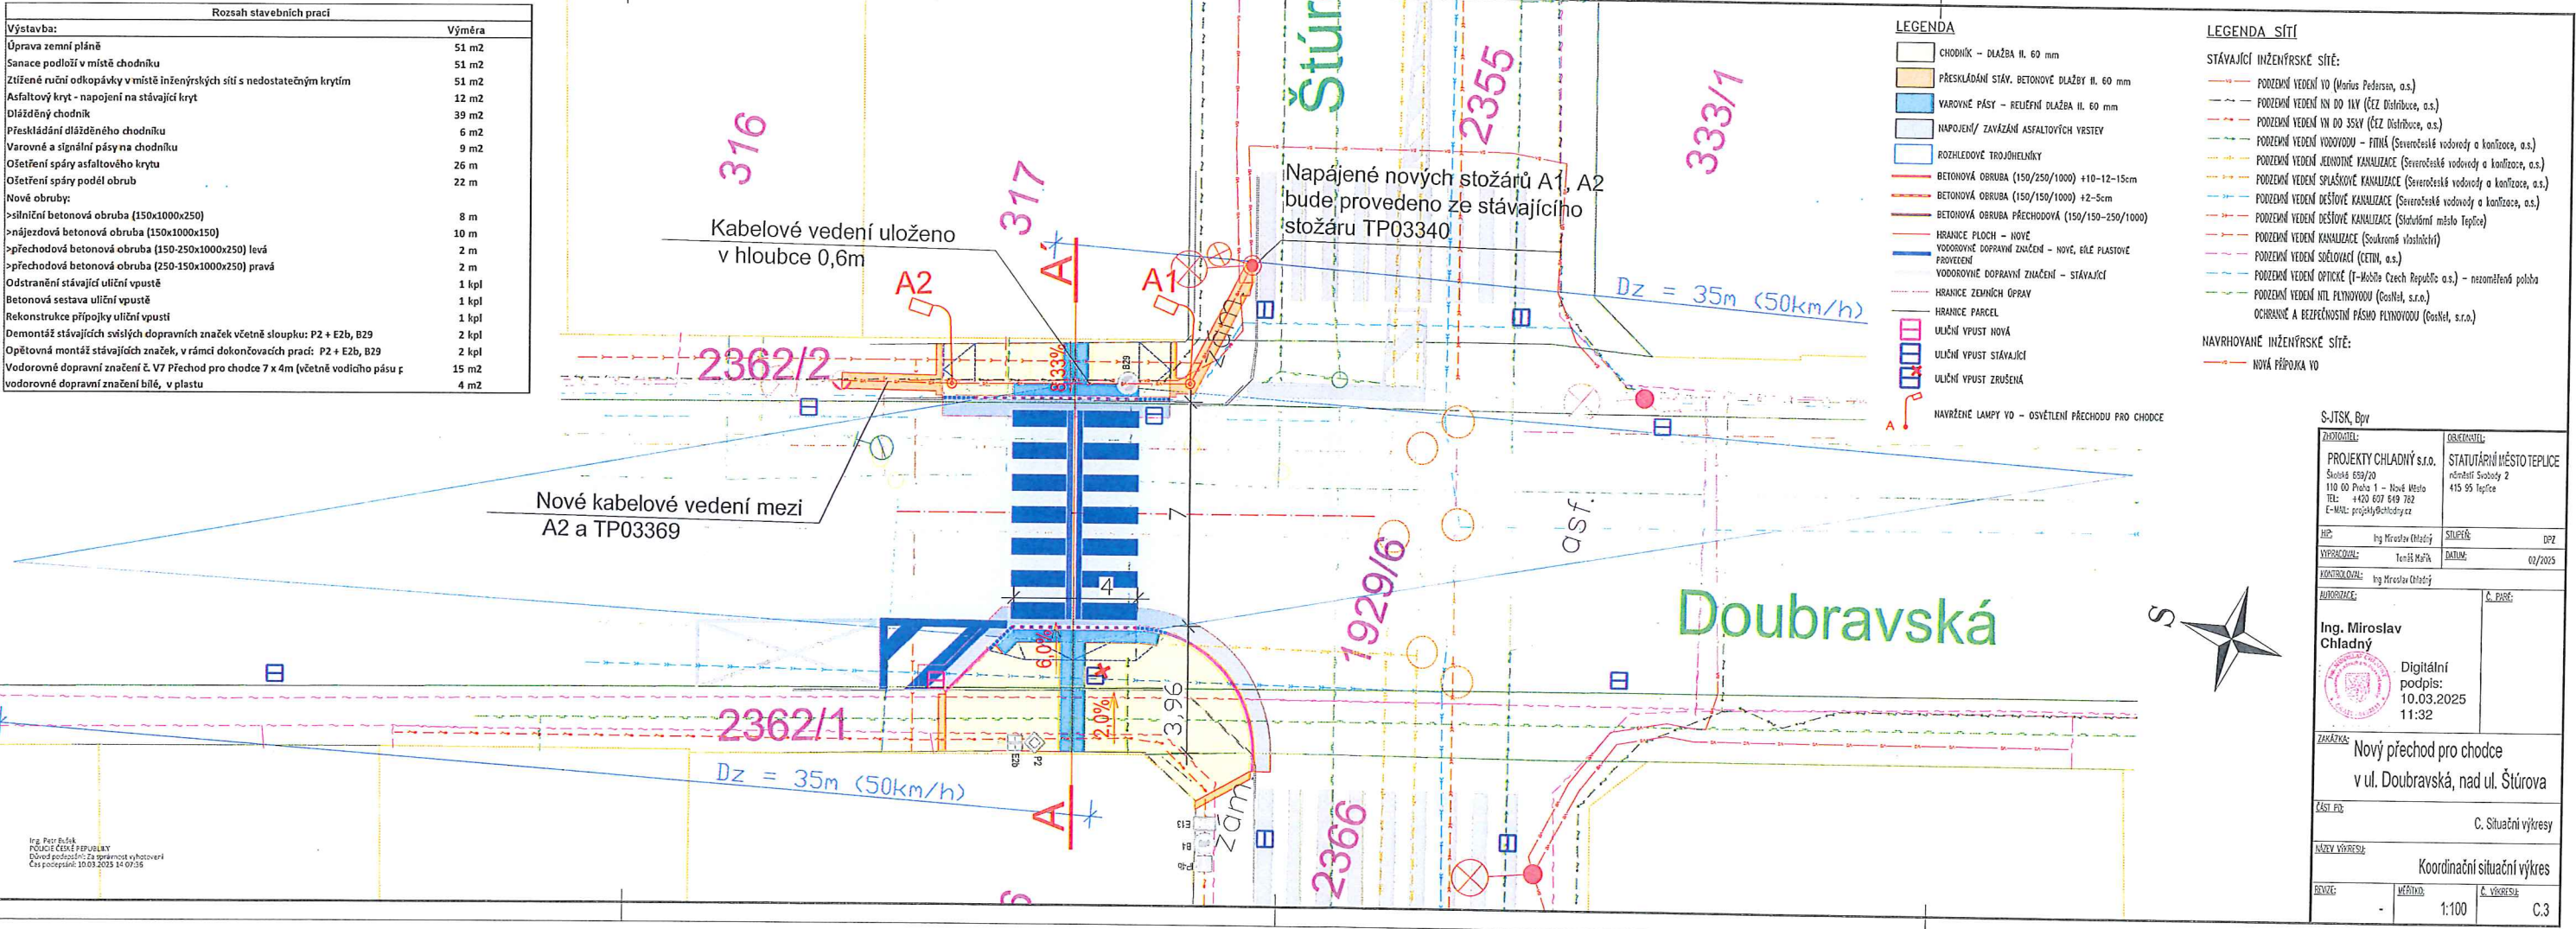

S-JTSK, BpV	
ZADAVATEL:	OBJEDNATEL:
PROJEKTY CHLADNÝ s.r.o. Školná 833/20 110 00 Praha 1 - Nové Město TEL: +420 607 649 782 E-MAIL: projekt@chladny.cz	STATUTÁRNÍ MĚSTO TEPLICE nám. Svobody 2 415 95 Teplice
HP:	Ing. Miroslav Chladný
VYPRACOVAL:	Ing. Miroslav Chladný
KONTROLOVAL:	Ing. Miroslav Chladný
AUTORIZACE:	Č. Průřez:
Ing. Miroslav Chladný	Digitalní podpis: 10.03.2025 11:32
Nový přechod pro chodce v ul. Doubravská, nad ul. Štůrova	
ČÁST PR:	C. Situační výkresy
Koordinátní situační výkres	
PRŮVZ:	MĚŘITEL:
-	1:100
C.3	

Magistrát města v Teplicích
nám. Svobody 2
415 95 Teplice

Odsouhlaseno 03.07.2025
dne:
pod č.j.: M/MT/037.322/2025
Platnost omezena Podpis:
do: