


VZOROVÝ PŘÍČNÝ ŘEZ A-A'

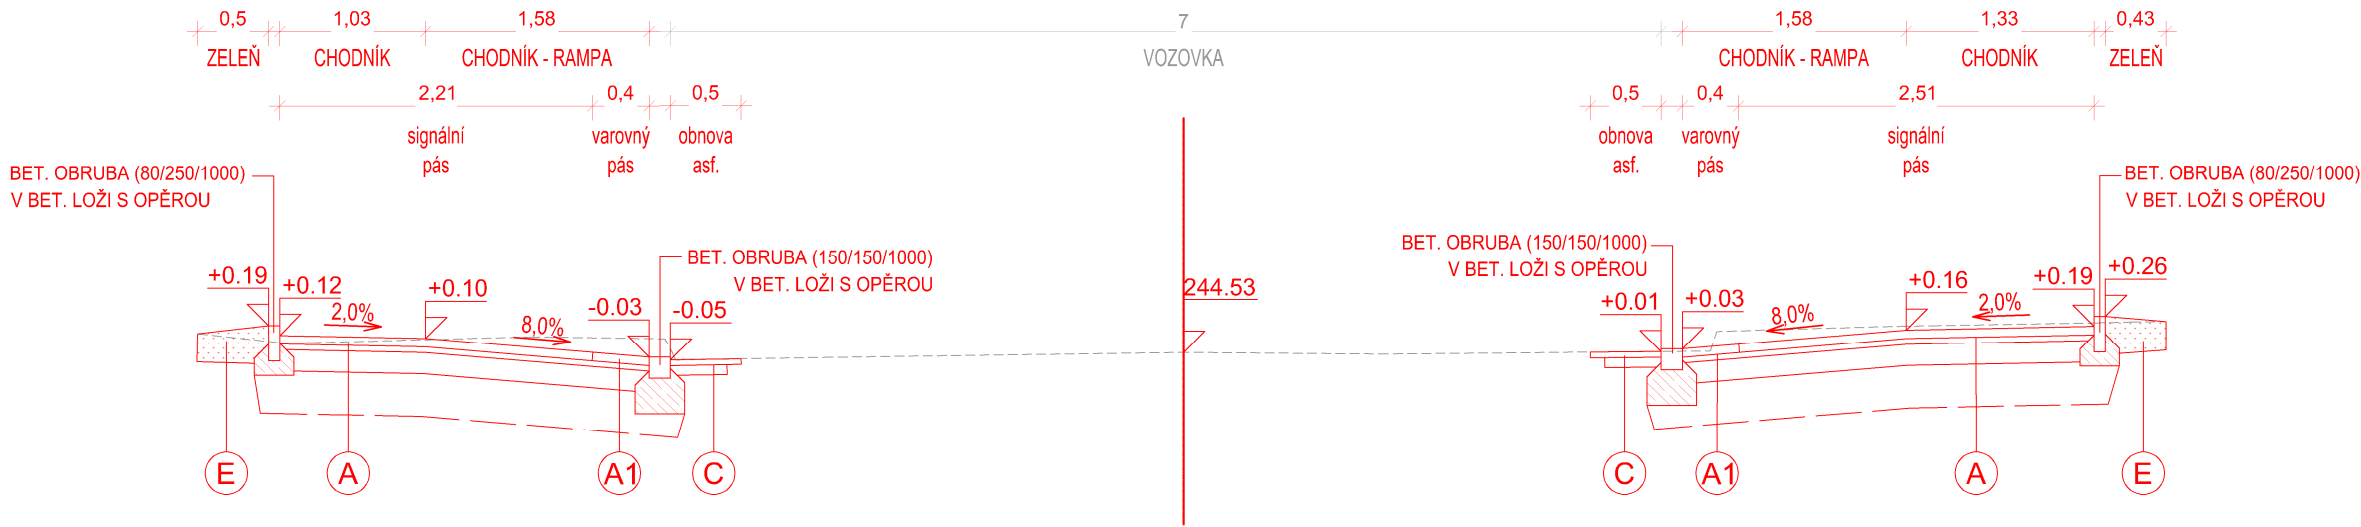

CHODNÍKOVÉ PLOCHY

TP 170 - TRÍDA DOPRAVNÍHO ZATÍŽENÍ CH
NAVRHOVÁ ÚROVEŇ PORUŠENÍ D2
VOZOVKA D2-D-1

BETONOVÁ DLAŽBA	60mm	ČSN 73 6131
- se sraženou hranou, tvar CIHLA, barva ŠEDÁ		
DRCENÉ KAMENIVO DK 4/8	40mm	ČSN EN 13 242+A1
ŠTĚRKODRŤ ŠD ₄ 0/32; G ₆	150mm	ČSN 73 6126-1
PLAŇ UPRAVENÁ A ZHUTNĚNÁ NA E _{del} ≥30 MPa		
CELKEM	250mm	
SANACE AKTIVNÍ ZÓNY:		
ŠTĚRKODRŤ ŠD ₆ 0/63; G ₆	300 mm	ČSN 73 6126-1
SEPARAČNÍ GEOTEXTILIE	200 g/m ²	

CHODNÍKOVÉ PLOCHY - VAROVNÉ / SIGNÁLNÍ PÁSY

TP 170 - TRÍDA DOPRAVNÍHO ZATÍŽENÍ CH
NAVRHOVÁ ÚROVEŇ PORUŠENÍ D2
VOZOVKA D2-D-1

BETONOVÁ RELIÉFNÍ DLAŽBA PRO NEVIDOMÉ	60mm	ČSN 73 6131
- tvar CIHLA, barva ČERVENÁ		
DRCENÉ KAMENIVO DK 4/8	40mm	ČSN EN 13 242+A1
ŠTĚRKODRŤ ŠD ₄ 0/32; G ₆	150mm	ČSN 73 6126-1
PLAŇ UPRAVENÁ A ZHUTNĚNÁ NA E _{del} ≥30 MPa		
CELKEM	250mm	
SANACE AKTIVNÍ ZÓNY:		
ŠTĚRKODRŤ ŠD ₆ 0/63; G ₆	300 mm	ČSN 73 6126-1
SEPARAČNÍ GEOTEXTILIE	200 g/m ²	

OBNOVA / ZAVÁZÁNÍ ASFALTOVÝCH VRSTEV

ASFALTOVÝ BETON ACO 11	40 mm	ČSN EN 13108-1
SPOJOVACÍ POSTŘÍK PS-EP	0,70 kg/m ²	ČSN 73 6129
ASFALTOVÝ BETON ACL 16+	70 mm	ČSN EN 13108-1
INFILTRAČNÍ POSTŘÍK PI-EP	1,00 kg/m ²	ČSN 73 6129
CELKEM	110 mm	

ZELEŇ

ZÁSYP ZÜRODNITELNOU ZEMINOU	200mm
OSETÍ VHODNOU TRAVNÍ SMĚSÍ	40 g/m ²
DOSYP VHODNOU ZEMINOU	dle sit.
CELKEM	>200mm

S-JTSK, Bpv

ZHOTOVITEL: PROJEKTY CHLADNÝ s.r.o. Školská 689/20 110 00 Praha 1 – Nové Město TEL: +420 607 649 782 E-MAIL: projekty@chladny.cz	OBJEDNATEL: STATUTÁRNÍ MĚSTO TEPLICE náměstí Svobody 2 415 95 Teplice
HIP: Ing. Miroslav Chladný	STUPEŇ: DPZ
VYPRACOVAL: Daniel Smolař	DATUM: 02/2025
KONTROLOVAL: Ing. Miroslav Chladný	
AUTORIZACE:	Č. PARÉ:
ZAKÁZKA: Nový přechod pro chodce v ul. Fráni Šrámka, před ul. Antonína Sochora	
ČÁST PD: D.1 SO 01 Přechod pro chodce	
NÁZEV VÝKRESU: Vzorové příčné řezy	
REVIZE: -	Č. VÝKRESU: D.1.2