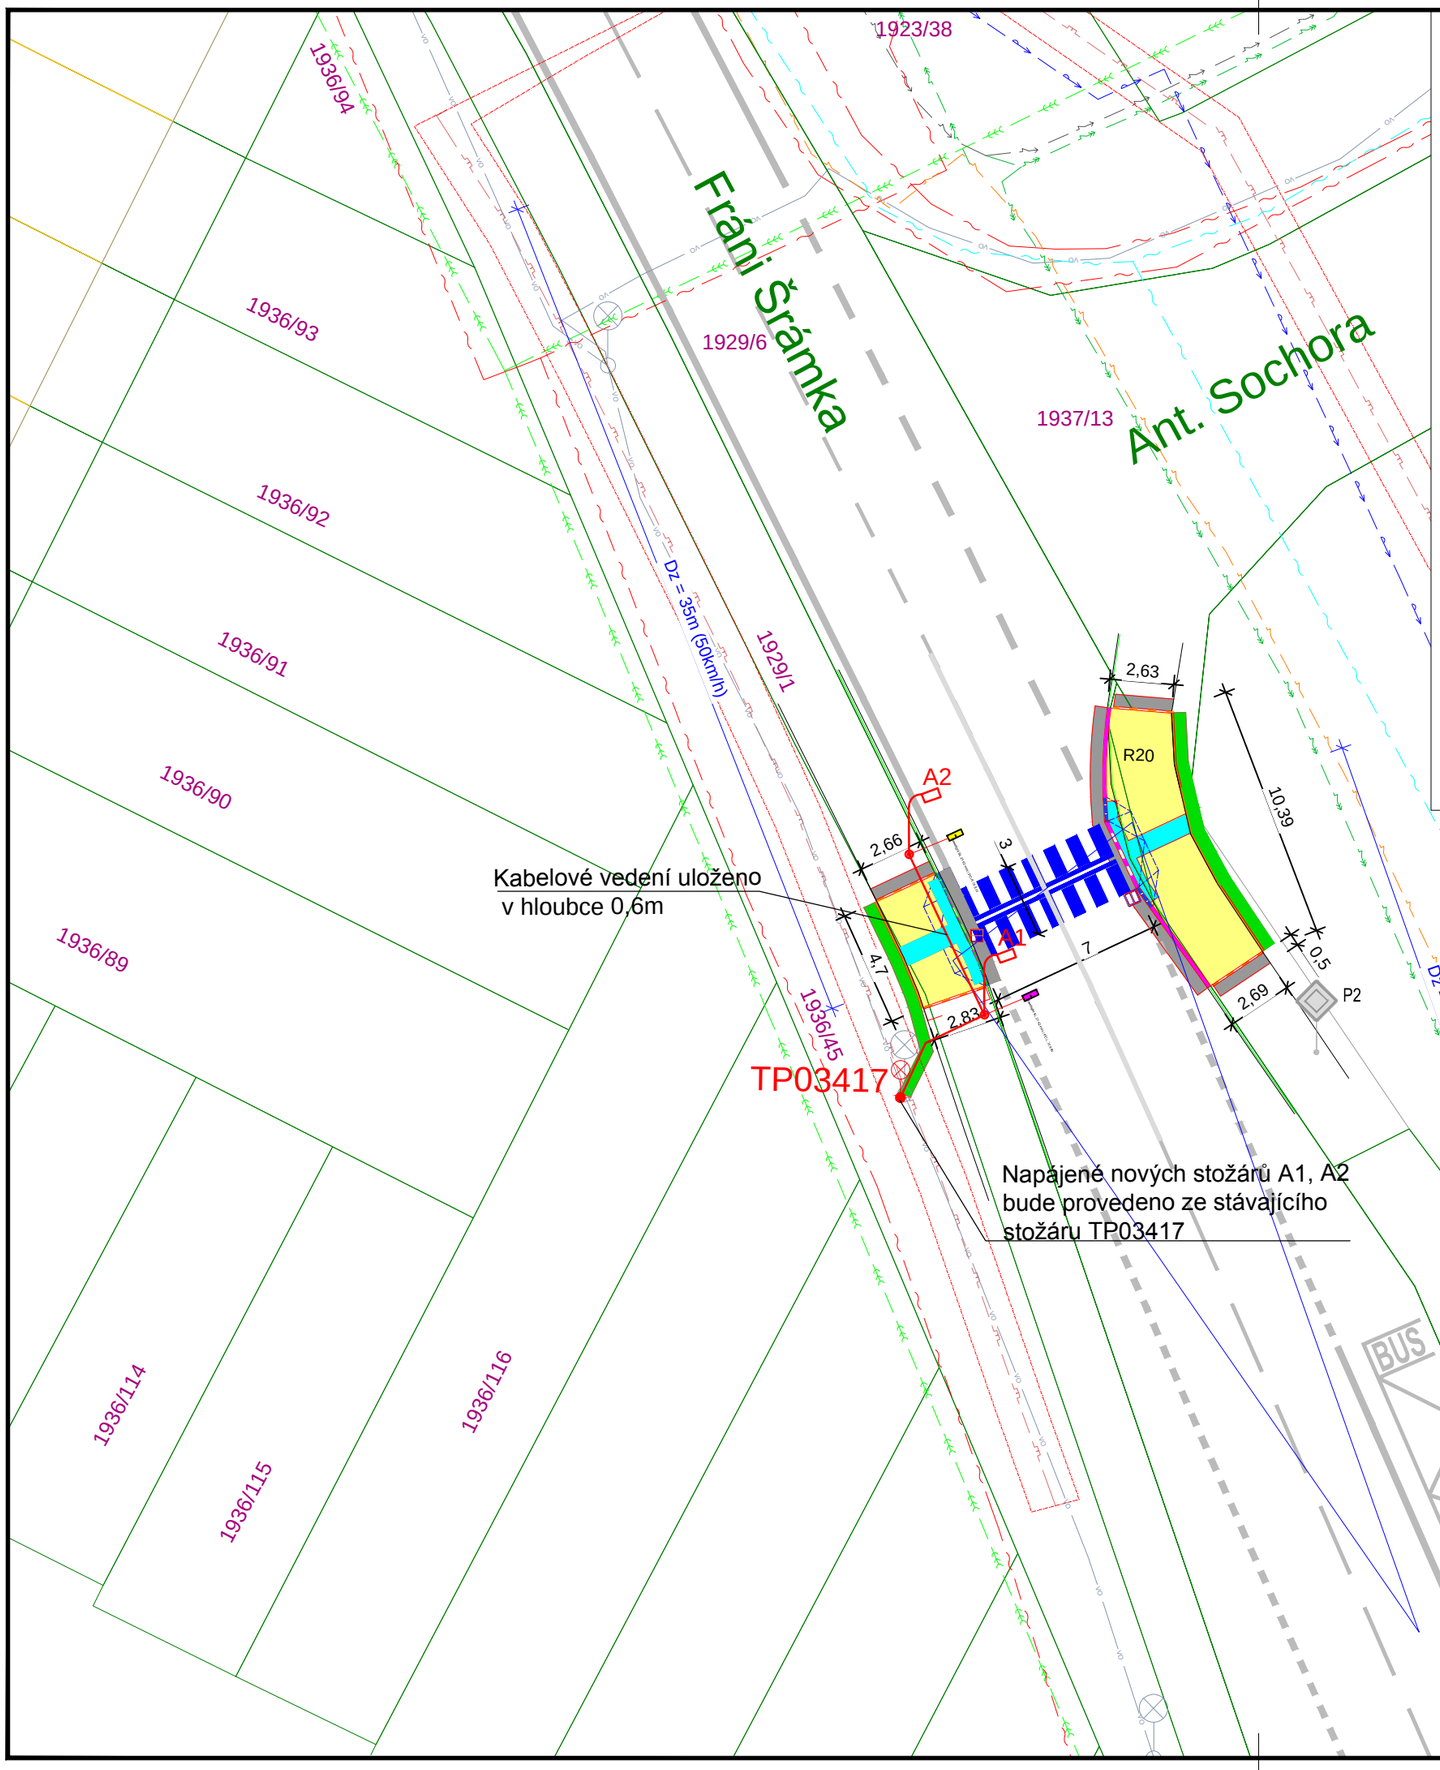

LEGENDA

- CHODNÍK – DLAŽBA tl. 60 mm
- VAROVNÉ PÁSY – RELIÉFNÍ DLAŽBA tl. 60 mm
- NAPOJENÍ/ ZAVÁZÁNÍ ASFALTOVÝCH VRSTEV
- ZATRAVNĚNÉ PLOCHY
- ROZHLEDOVÉ TROJÚHELNÍKY
- BETONOVÁ OBRUBA (80/250/1000) +8cm
- BETONOVÁ OBRUBA (80/250/1000) ±0cm
- BETONOVÁ OBRUBA (150/250/1000) +10–12–15cm
- BETONOVÁ OBRUBA (150/150/1000) +2–5cm
- BETONOVÁ OBRUBA PŘECHODOVÁ (150/150–250/1000)
- HRANICE PLOCH – NOVÉ
- VODOROVNÉ DOPRAVNÍ ZNAČENÍ – NOVÉ
- VODOROVNÉ DOPRAVNÍ ZNAČENÍ – STÁVAJÍCÍ
- VODOROVNÉ DOPRAVNÍ ZNAČENÍ – ZRUŠENÉ
- HRANICE ZEMNÍCH ÚPRAV
- HRANICE PARCEL
- ULIČNÍ VPUST STÁVAJÍCÍ
- NAVRŽENÉ LAMPY VO – NASVÍCENÍ PŘECHODU PRO CHODCE

LEGENDA SÍTÍ

STÁVAJÍCÍ INŽENÝRSKÉ SÍTĚ:

- PODZEMNÍ VEDENÍ VO (Marius Pedersen, a.s.)
- PODZEMNÍ VEDENÍ NN DO 1kV (ČEZ Distribuce, a.s.)
- PODZEMNÍ VEDENÍ VN DO 35kV (ČEZ Distribuce, a.s.)
- PODZEMNÍ VEDENÍ VODOVODU – PITNÁ (Severočeské vodovody a kanalizace, a.s.)
- PODZEMNÍ VEDENÍ JEDNOTNÉ KANALIZACE (Severočeské vodovody a kanalizace, a.s.)
- PODZEMNÍ VEDENÍ SDĚLOVACÍ (CETIN, a.s.) – nezaměřená poloha
- PODZEMNÍ VEDENÍ METALICKÉ (TELCO PRO SERVICE, a.s.)
- PODZEMNÍ VEDENÍ OPTICKÉ (T-Mobile Czech Republic a.s.) – nezaměřená poloha
- PODZEMNÍ VEDENÍ NTL PLYNOVODU (GasNet, s.r.o.)
- OCHRANNÉ A BEZPEČNOSTNÍ PÁSMO PLYNOVODU (GasNet, s.r.o.)

LEGENDA VO :

A1, A2

A1-Svítdlo SITECO Streetlight SL 21 mini | PC-R (5XE2G41G08HB) umístěné
A2-Svítdlo SITECO Streetlight SL 21 mini | PC-L (5XE2G41G08HB) umístěné
na stožáru **STP-6D**, který je osazený výložníkem
UD1-1900/D pro stožár A1
UD1-1900/D pro stožár A2
(Světelný bod ve výšce 7m) 2ks

KABELOVÉ VEDENÍ VO CYKY 4Bx16 17m

S

S-JTSK, Bpv

ZHOTOVITEL: PROJEKTY CHLADNÝ s.r.o. Školská 689/20 110 00 Praha 1 – Nové Město TEL: +420 607 649 782 E-MAIL: projekty@chladny.cz	OBJEDNATEL: STATUTÁRNÍ MĚSTO TEPLICE náměstí Svobody 2 415 95 Teplice
HIP: Ing. Miroslav Chladný	STUPEŇ: DSP
VYPRACOVAL: Daniel Smolař	DATUM: 2/2025
KONTROLOVAL: Ing. Miroslav Chladný	
AUTORIZACE:	Č. PARÉ:

ZAKÁZKA:

Nový přechod pro chodce v ul. Fráni Šrámka, před ul. Antonína Sochora

ČÁST PD: D. Dokumentace objektů
D.2 SO 02 Veřejné osvětlení

NÁZEV VÝKRESU:

SITUACE VEŘEJNÉHO OSVĚTLENÍ

REVIZE:	MĚŘÍTKO:	Č. VÝKRESU:
-	1:250	D 2.2