

MAGISTRÁT MĚSTA TEPLICE

odbor dopravy
nám. Svobody 2/2, 415 95 Teplice



Naše č.j. :
MgMT/037326/2025
OD/Sl/DZ-T

Vyřizuje/telefon:
Ing. Helena Slámová/417 510 596
slamova@teplice.cz

v Teplicích dne:
16.06.2025

VEŘEJNÁ VYHLÁŠKA opatření obecné povahy

„Stanovení místní úpravy provozu na pozemních komunikacích“

Odbor dopravy Magistrátu města Teplice, jako příslušný správní úřad podle § 124 odst. 6 a § 77 odst. 1 písm. c) zákona č. 361/2000 Sb., o provozu na pozemních komunikacích a o změnách některých zákonů, v platném znění (dále jen zákona), na základě podaného podnětu: **statutární město Teplice, nám. Svobody 2/2, 415 95 Teplice, IČ: 00266621 (zastoupené na základě plné moci: PROJEKTY CHLADNÝ s.r.o., Školská 689/20, Nové Město, 110 00 Praha 1, IČ: 10884548 (zastoupené na základě plné moci: Jana Strejcovská, Vančurova 2775, 415 01 Teplice, datum narození: 15.09.1975))** ze dne 27.03.2025 a v návaznosti na ustanovení § 171 až § 173 zákona č. 500/2004 Sb., správní řád, v platném znění (dále jen správní řád) zveřejňuje návrh opatření obecné povahy:

stanovení místní úpravy provozu na pozemní komunikaci:

silnice č. III/25343 Fráni Šrámka, k.ú.: Teplice- Trnovany;

bude vyznačeno VDZ V7a (Přechod po chodce) s vodícím pásem;

v přesném umístění dle přiložené situace (zpracované projekční kanceláří PROJEKTY CHLADNÝ s.r.o., Ing. Miroslav Chladný, zakázka“ Nový přechod pro chodce v ul. Fráni Šrámka, před ul. Antonína Sochora“, č. výkresu: C.3);

z důvodu zvýšení bezpečnosti pohybu chodců;

Odůvodnění:

Odbor dopravy Magistrátu města Teplice, jako příslušný úřad ve věcech provozu na pozemních komunikacích, podle § 124 odst. 6 zákona, obdržel dne 27.03.2025 podnět ke stanovení místní úpravy provozu na pozemní komunikaci- silnice č. III/25343 Fráni Šrámka v k.ú.: Teplice- Trnovany, a to z důvodu zvýšení bezpečnosti pohybu chodců.

Přechod je umístěn v místě, kde přirozeně vzniká potřeba přejít vozovku (v místě křižovatky, v ose pěších proudů, v blízkosti zastávky MHD atp.) a kde v současné době přechod není zbudován. Vzhledem k absenci přechodu zde chodci přechází v místech průběžné vozovky, což představuje vysoce rizikovou situaci, především v období snížené viditelnosti (v noci, za mlhy atp.). Délka přechodu bude zkrácena za použití vysazených chodníkových ploch směrem do vozovky tak, aby pohyb chodců byl co nejbezpečnější a zároveň došlo ke zklidnění dopravy v dotčených úsecích. Součástí navrženého přechodu bude nasvícení, pomocí nových lamp veřejného osvětlení. Přechod pro chodce je navržený v délce 7 metrů a šířce 3 metry.

Pro účely vydání stanovení místní úpravy provozu na pozemních komunikacích je třeba postupu podle § 171 až § 173, správního řádu, jak je uvedeno ve výroku tohoto opatření obecné povahy.

Magistrát města Teplice, odbor dopravy, doručil oznámení o návrhu stanovení místní úpravy provozu veřejnou vyhláškou v souladu s ustanovením § 172 odst. 1 správního řádu. Návrh opatření obecné povahy byl zveřejněn na úřední desce Magistrátu města Teplice od 17.04.2025 do 05.05.2025 pod č.j. MgMT/046621/2025; a také způsobem umožňujícím dálkový přístup na stránkách www.teplice.cz.

Dotčené osoby byly v návrhu opatření obecné povahy dle § 172 odst. 1 správního řádu vyzvány, aby podávaly písemné připomínky nebo písemné odůvodněné námitky. V souladu s § 172 odst. 4 správního řádu mohl kdokoli, jehož práva, povinnosti nebo zájmy mohou být tímto opatřením obecné povahy přímo dotčeny, uplatnit u odboru dopravy Magistrátu města Teplice písemné připomínky a současně v souladu s § 172 odst. 5 téhož zákona mohli vlastníci nemovitosti, jejichž práva, povinnosti nebo zájmy související s výkonem vlastnického práva mohly být opatřením obecné povahy přímo dotčeny, podat proti návrhu opatření obecné povahy k odboru dopravy Magistrátu města Teplice písemné odůvodněné námitky ve lhůtě 30 dnů od jeho doručení.

Byla splněna zákonná podmínka pro vydání opatření obecné povahy, a to předchází písemné vyjádření Policie ČR, Krajské ředitelství Ústeckého kraje, dopravní inspektorát Teplice, pod č.j. KRPU-42942-2/ČJ-2025-040906, ze dne 06.03.2025.

K návrhu opatření obecné povahy nebyly v zákonné lhůtě uplatněny žádné námitky ani připomínky.

Správní orgán stanovuje místní úpravu provozu na pozemních komunikacích tak, jak je uvedeno ve výroku tohoto opatření obecné povahy.

Podmínky provedení dopravního značení:

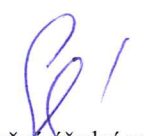
1. Dopravní značení bude provedeno podle tohoto stanovení a **odsouhlaseného návrhu dopravního značení**. K označení bude použito reflexních dopravních značek.
2. Rozměry a provedení dopravního značení musí být v souladu s příslušnou českou státní normou a v souladu s vyhláškou č. 294/2015 Sb., kterou se provádějí pravidla provozu na pozemních komunikacích a v souladu s TP 133 „Zásady pro vodorovné dopravní značení na pozemních komunikacích“.
3. Vyznačení dopravního značení provede oprávněná a odborně způsobilá osoba, a to dle odsouhlasené dokumentace, která je nedílnou součástí tohoto opatření obecné povahy.
4. Vyznačení dopravního značení je povoleno navrhovateli na vlastní náklady a poté zůstane v jeho správě a údržbě.
5. Dle požadavku Policie ČR, Krajské ředitelství Ústeckého kraje, dopravní inspektorát Teplice bude vodorovné dopravní značení V7a „Přechod pro chodce“ v plastovém provedení.

Poučení:

Proti tomuto stanovení místní úpravy provozu na pozemních komunikacích nelze dle § 173 odst. 2 správního řádu, podat opravný prostředek ve smyslu obecných předpisů o správním řízení.

Toto opatření obecné povahy se oznamuje veřejnou vyhláškou a musí být vyvěšeno k veřejnému nahlédnutí na úřední desce Magistrátu města Teplice, a to po dobu 15 dnů ode dne jeho zveřejnění a také způsobem umožňujícím dálkový přístup na stránkách www.teplice.cz, přičemž **nabývá účinnosti patnáctým dnem** po dni jeho vyvěšení.



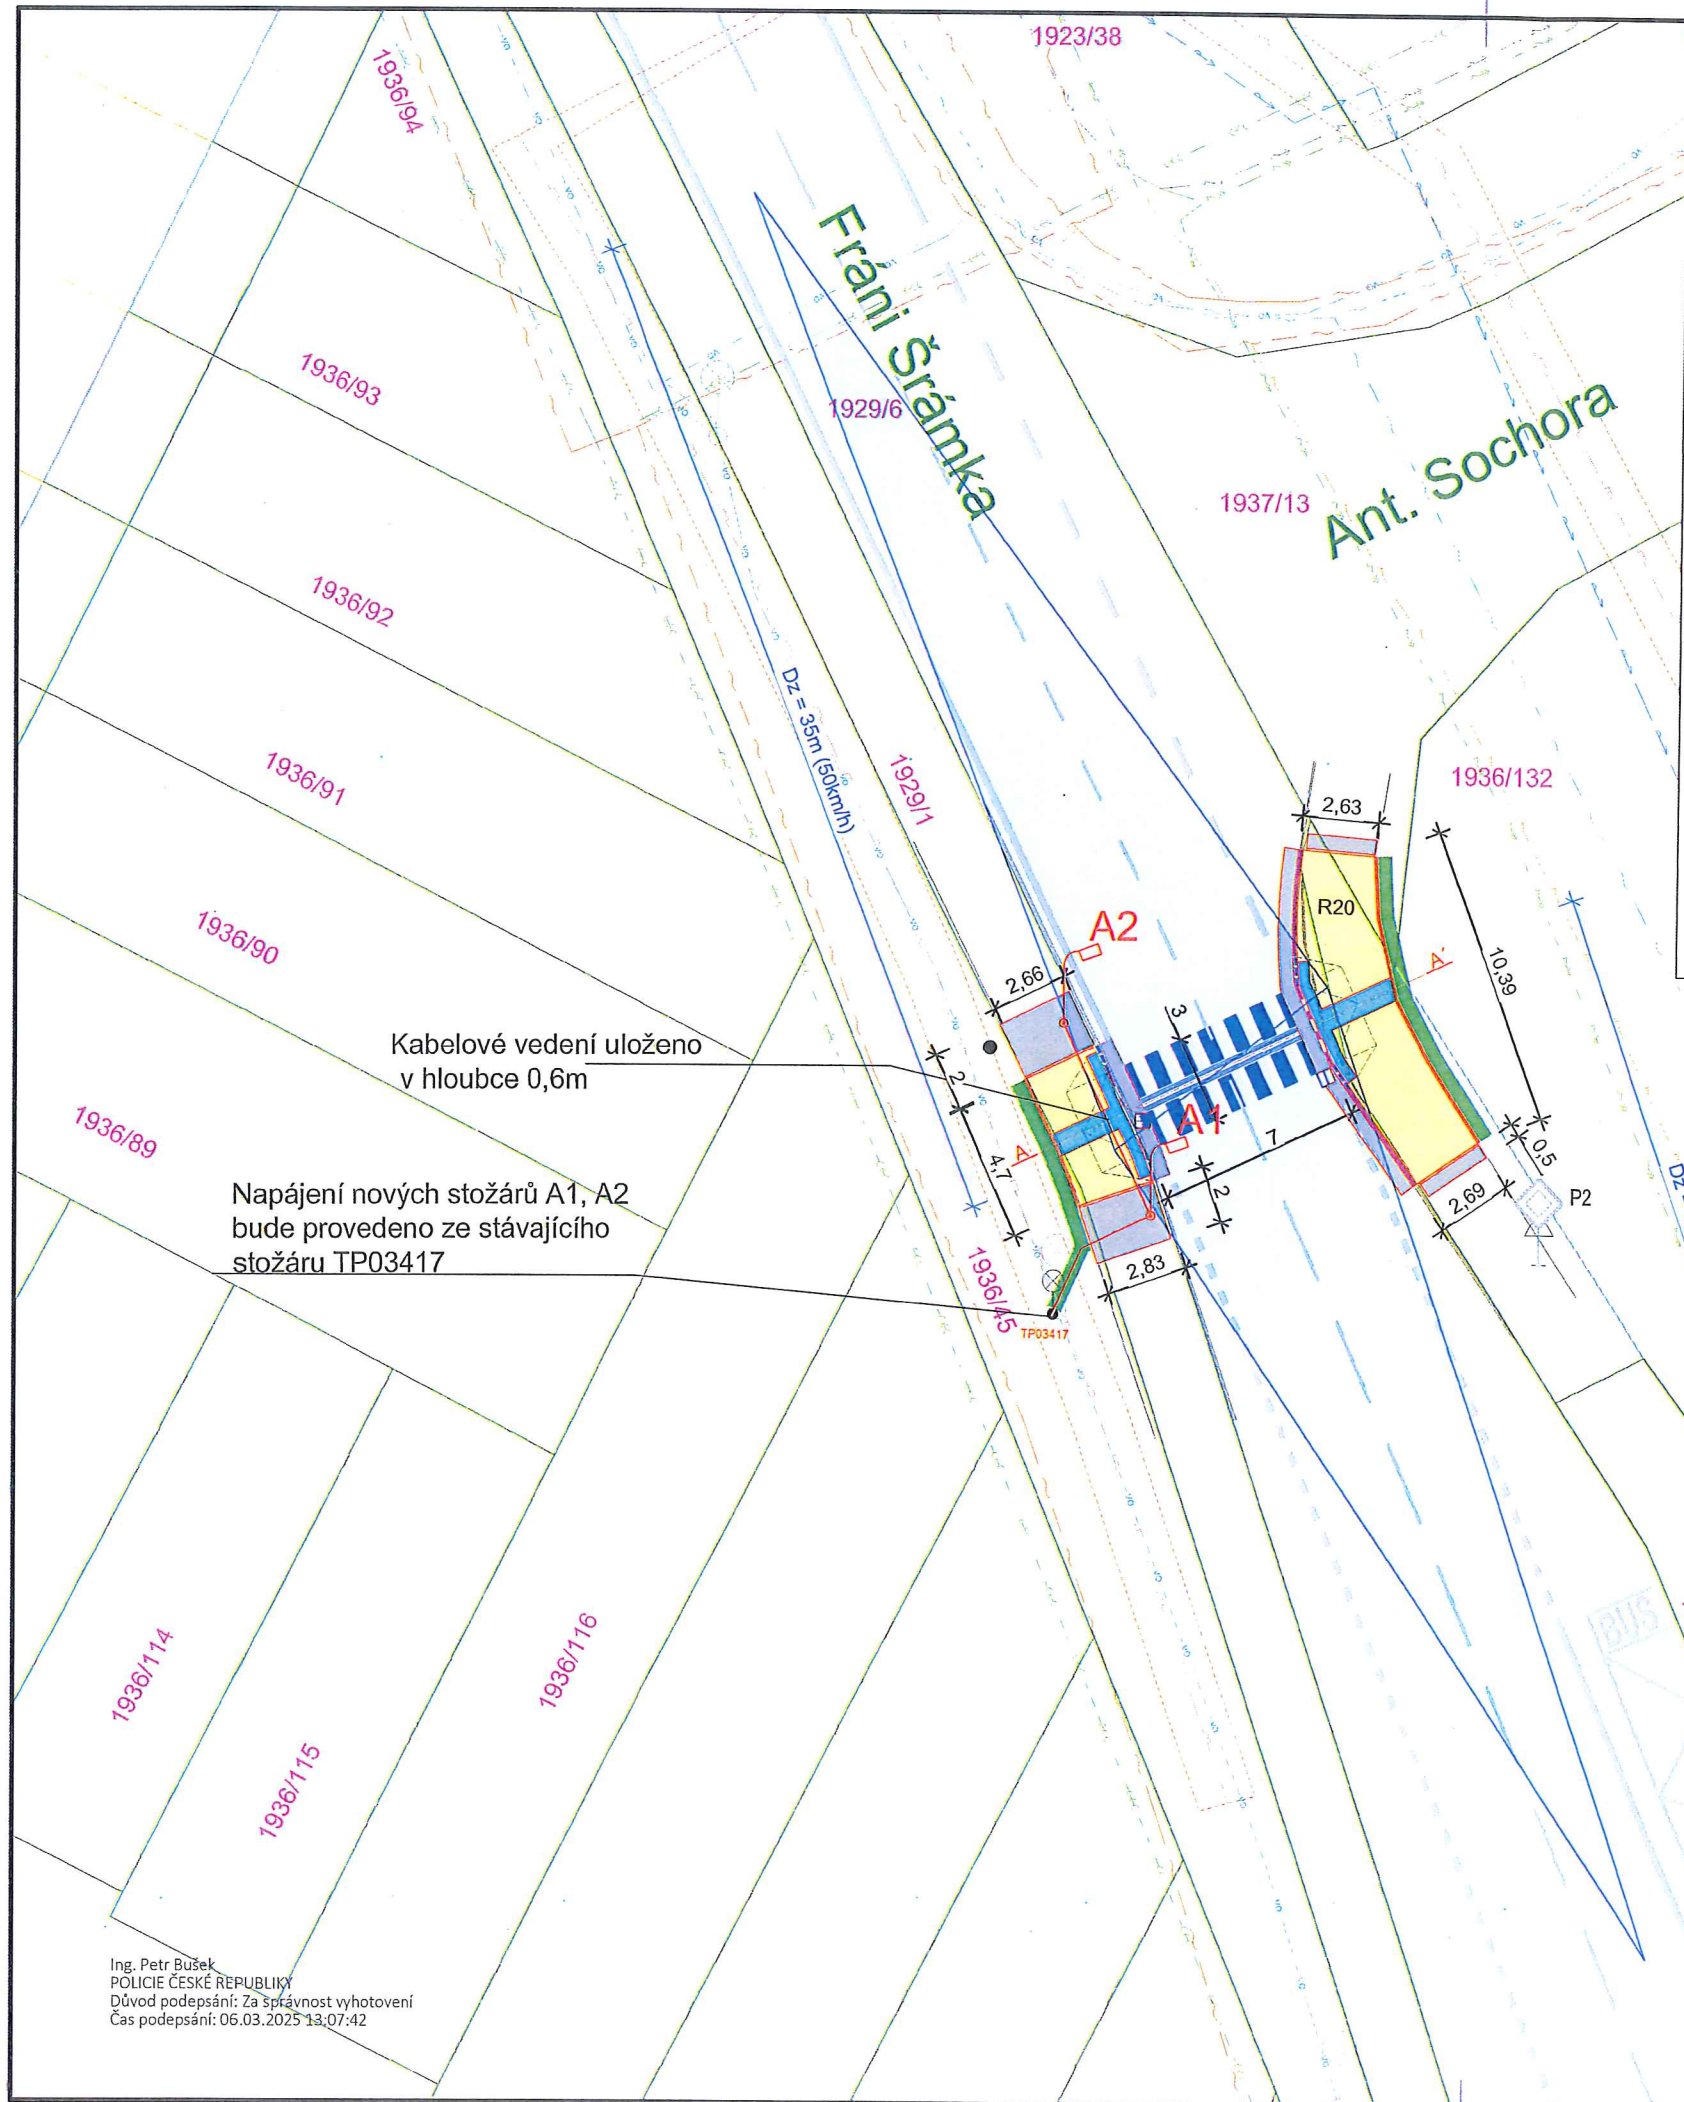

oprávněná úřední osoba
Ing. Helena Slámová
odborný pracovník

Příloha:

- Situace s návrhem dopravního značení

Rozdělovník:

- Magistrát města Teplice, nám. Svobody 2/2, 415 95 Teplice – k vyvěšení na ÚD
- Policie České republiky KŘ, dopravní inspektorát, Masarykova 1363, 415 96 Teplice– po nabytí účinnosti
- Jana Strejcovská, Vančurova 2775, 415 01 Teplice– po nabytí účinnosti
- Ústecký kraj, Velká Hradební 3118/48, 400 02 Ústí nad Labem, zastoupen Správou a údržbou silnic Ústeckého kraje, p.o., Ruská 260, 417 03 Dubí 3 - po nabytí účinnosti



LEGENDA

- CHODNÍK - DLAŽBA tl. 60 mm
- VAROVNÉ PÁSY - RELIÉFNÍ DLAŽBA tl. 60 mm
- NAPOJENÍ/ ZAVÁZÁNÍ ASFALTOVÝCH VRSTEV
- ZATRAVNĚNÉ PLOCHY
- ROZHLEDOVÉ TROJÚHELNÍKY
- BETONOVÁ OBRUBA (80/250/1000) +8cm
- BETONOVÁ OBRUBA (80/250/1000) ±0cm
- BETONOVÁ OBRUBA (150/250/1000) +10-12-15cm
- BETONOVÁ OBRUBA (150/150/1000) +2-5cm
- BETONOVÁ OBRUBA PŘECHODOVÁ (150/150-250/1000)
- HRANICE PLOCH - NOVÉ
- VODOROVNÉ DOPRAVNÍ ZNAČENÍ - NOVÉ
- VODOROVNÉ DOPRAVNÍ ZNAČENÍ - STÁVAJÍCÍ
- VODOROVNÉ DOPRAVNÍ ZNAČENÍ - ZRUŠENÉ
- HRANICE ZEMNÍCH ÚPRAV
- HRANICE PARCEL
- ULIČNÍ VPUST STÁVAJÍCÍ
- NAVŮZENÉ LAMPY VO - NASVÍCENÍ PŘECHODU PRO CHODCE

LEGENDA SÍTÍ

STÁVAJÍCÍ INŽENÝRSKÉ SÍTĚ:

- PODZEMNÍ VEDENÍ VO (Marius Pedersen, a.s.)
- PODZEMNÍ VEDENÍ NN DO 1kV (ČEZ Distribuce, a.s.)
- PODZEMNÍ VEDENÍ VN DO 35kV (ČEZ Distribuce, a.s.)
- PODZEMNÍ VEDENÍ VODOVODU - PITNÁ (Severočeské vodovody a kanalizace, a.s.)
- PODZEMNÍ VEDENÍ JEDNOTNÉ KANALIZACE (Severočeské vodovody a kanalizace, a.s.)
- PODZEMNÍ VEDENÍ SDĚLOVACÍ (CETIN, a.s.) - nezaměřená poloha
- PODZEMNÍ VEDENÍ METALICKÉ (TELCO PRO SERVICE, a.s.)
- PODZEMNÍ VEDENÍ OPTICKÉ (T-Mobile Czech Republic a.s.) - nezaměřená poloha
- PODZEMNÍ VEDENÍ HTL PLYNOVODU (GasNet, s.r.o.)
- OCHRANNÉ A BEZPEČOSTNÍ PÁSMO PLYNOVODU (GasNet, s.r.o.)

NAVRHOVANÉ INŽENÝRSKÉ SÍTĚ:

- NOVÁ PŘÍPOJKA VO

S-JTSK, BpV



Magistrát města v Teplicích
nám. Svobody 2
415 95 Teplice

Odsouhlaseno 03.07.2025
dne: pod č.j.: Mgr. MT/034326/2025
Platnost omezena Podpis: [Signature]

ZHOTOVITEL: PROJEKTY CHLADNÝ s.r.o. Školská 689/20 110 00 Praha 1 - Nové Město TEL: +420 607 649 782 E-MAIL: projekty@chladny.cz		OBJEDNATEL: STATUTÁRNÍ MĚSTO TEPLICE náměstí Svobody 2 415 95 Teplice	
HIP: Ing. Miroslav Chladný		STUPEŇ: DPZ	
VYPRACOVAL: Daniel Smolař		DATUM: 2/2025	
KONTROLOVAL: Ing. Miroslav Chladný			
AUTORIZACE: Ing. Miroslav Chladný		Č. PARÉ:	
ZAKÁZKA: Nový přechod pro chodce v ul. Fráni Šrámka, před ul. Antonína Sochora			
ČÁST PD: C. Situační výkresy			
NÁZEV VÝKRESU: Koordinační situační výkres			
REVIZE:	MĚŘÍTKO: 1:250	Č. VÝKRESU: C.3	