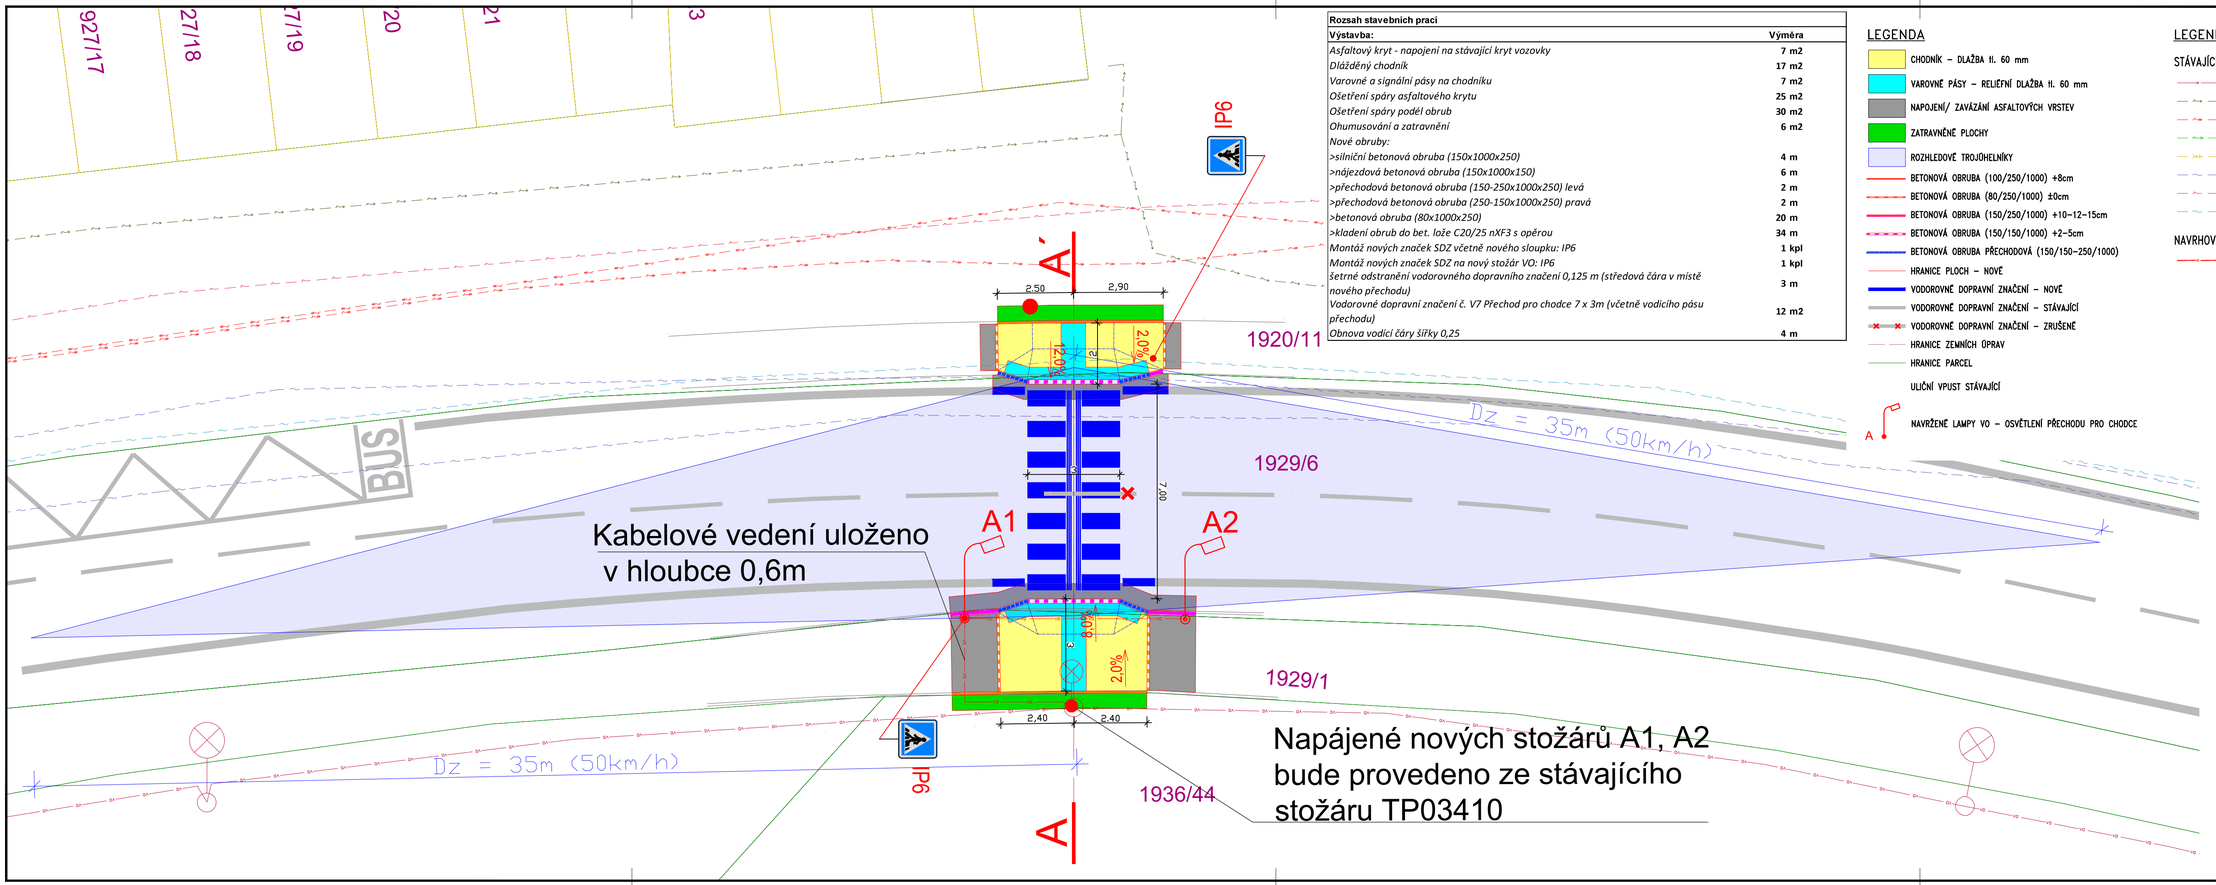

Rozsah stavebních prací

Výstavba:	Výměra
Asfaltový kryt - napojení na stávající kryt vozovky	7 m2
Dlážděný chodník	17 m2
Varovné a signální pásy na chodníku	7 m2
Ošetření spáry asfaltového krytu	25 m2
Ošetření spáry podél obrub	30 m2
Ohumusování a zatravnění	6 m2
Nové obruby:	
>silniční betonová obruba (150x1000x250)	4 m
>nájezdová betonová obruba (150x1000x150)	6 m
>přechodová betonová obruba (150-250x1000x250) levá	2 m
>přechodová betonová obruba (250-150x1000x250) pravá	2 m
>betonová obruba (80x1000x250)	20 m
>kladení obrub do bet. lože C20/25 nXF3 s opěrou	34 m
Montáž nových značek SDZ včetně nového sloupku: IP6	1 kpl
Montáž nových značek SDZ na nový stožár VO: IP6	1 kpl
Šetrné odstranění vodorovného dopravního značení 0,125 m (středová čára v místě nového přechodu)	3 m
Vodorovné dopravní značení č. V7 Přechod pro chodce 7 x 3m (včetně vodicího pásu přechodu)	12 m2
Obnova vodící čáry šířky 0,25	4 m

LEGENDA

- CHODNÍK – DLAŽBA tl. 60 mm
- VAROVNÉ PÁSY – RELIÉFNÍ DLAŽBA tl. 60 mm
- NAPOJENÍ/ ZAVÁZÁNÍ ASFALTOVÝCH VRSTEV
- ZATRAVNĚNÉ PLOCHY
- ROZHLEDOVÉ TROJÚHELNÍKY
- BETONOVÁ OBRUBA (100/250/1000) +8cm
- BETONOVÁ OBRUBA (80/250/1000) ±0cm
- BETONOVÁ OBRUBA (150/250/1000) +10–12–15cm
- BETONOVÁ OBRUBA (150/150/1000) +2–5cm
- BETONOVÁ OBRUBA PŘECHODOVÁ (150/150–250/1000)
- HRANICE PLOCH – NOVÉ
- VODOROVNÉ DOPRAVNÍ ZNAČENÍ – NOVÉ
- VODOROVNÉ DOPRAVNÍ ZNAČENÍ – STÁVAJÍCÍ
- VODOROVNÉ DOPRAVNÍ ZNAČENÍ – ZRUŠENÉ
- HRANICE ZEMNÍCH ÚPRAV
- HRANICE PARCEL
- ULIČNÍ VPUST STÁVAJÍCÍ
- A NAVRŽENÉ LAMPY VO – OSVĚTLENÍ PŘECHODU PRO CHODCE

LEGENDA SÍTÍ

STÁVAJÍCÍ INŽENÝRSKÉ SÍTĚ:

- PODZEMNÍ VEDENÍ VO (Marius Pedersen, a.s.)
- PODZEMNÍ VEDENÍ NN DO 1kV (ČEZ Distribuce, a.s.)
- PODZEMNÍ VEDENÍ VN DO 35kV (ČEZ Distribuce, a.s.)
- PODZEMNÍ VEDENÍ VODOVODU – PITNÁ (Severočeské vodovody a kanalizace, a.s.)
- PODZEMNÍ VEDENÍ JEDNOTNÉ KANALIZACE (Severočeské vodovody a kanalizace, a.s.)
- PODZEMNÍ VEDENÍ SDĚLOVACÍ (CETIN, a.s.) – nezaměřená poloha
- PODZEMNÍ VEDENÍ METALICKÉ (TELCO PRO SERVICE, a.s.)
- PODZEMNÍ VEDENÍ OPTICKÉ (T–Mobile Czech Republic a.s.) – nezaměřená poloha

NAVRHOVANÉ INŽENÝRSKÉ SÍTĚ:

- NOVÁ PŘÍPOJKA VO

S-JTSK, Bpv

ZHOTOVITEL:
PROJEKTY CHLADNÝ s.r.o.
Školská 689/20
110 00 Praha 1 – Nové Město
TEL: +420 607 649 782
E-MAIL: projekty@chladny.cz

OBJEDNATEL:
STATUTÁRNÍ MĚSTO TEPLICE
náměstí Svobody 2
415 95 Teplice

HIP: Ing. Miroslav Chladný
STUPEŇ: DPZ
VYPRACOVAL: Tomáš Mařík
DATUM: 02/2025
KONTROLOVAL: Ing. Miroslav Chladný
AUTORIZACE: Ing. Miroslav Chladný
Digitální podpis: 27.02.2025 20:49
Č. PARÉ:

ZAKÁZKA:
Nový přechod pro chodce v ul. Fráni Šrámka před ul.Doubravská

ČÁST PD:
C. Situační výkresy

NÁZEV VÝKRESU:
Koordinační situační výkres

REVIZE: -
MĚŘÍTKO: 1:100
Č. VÝKRESU: C.3