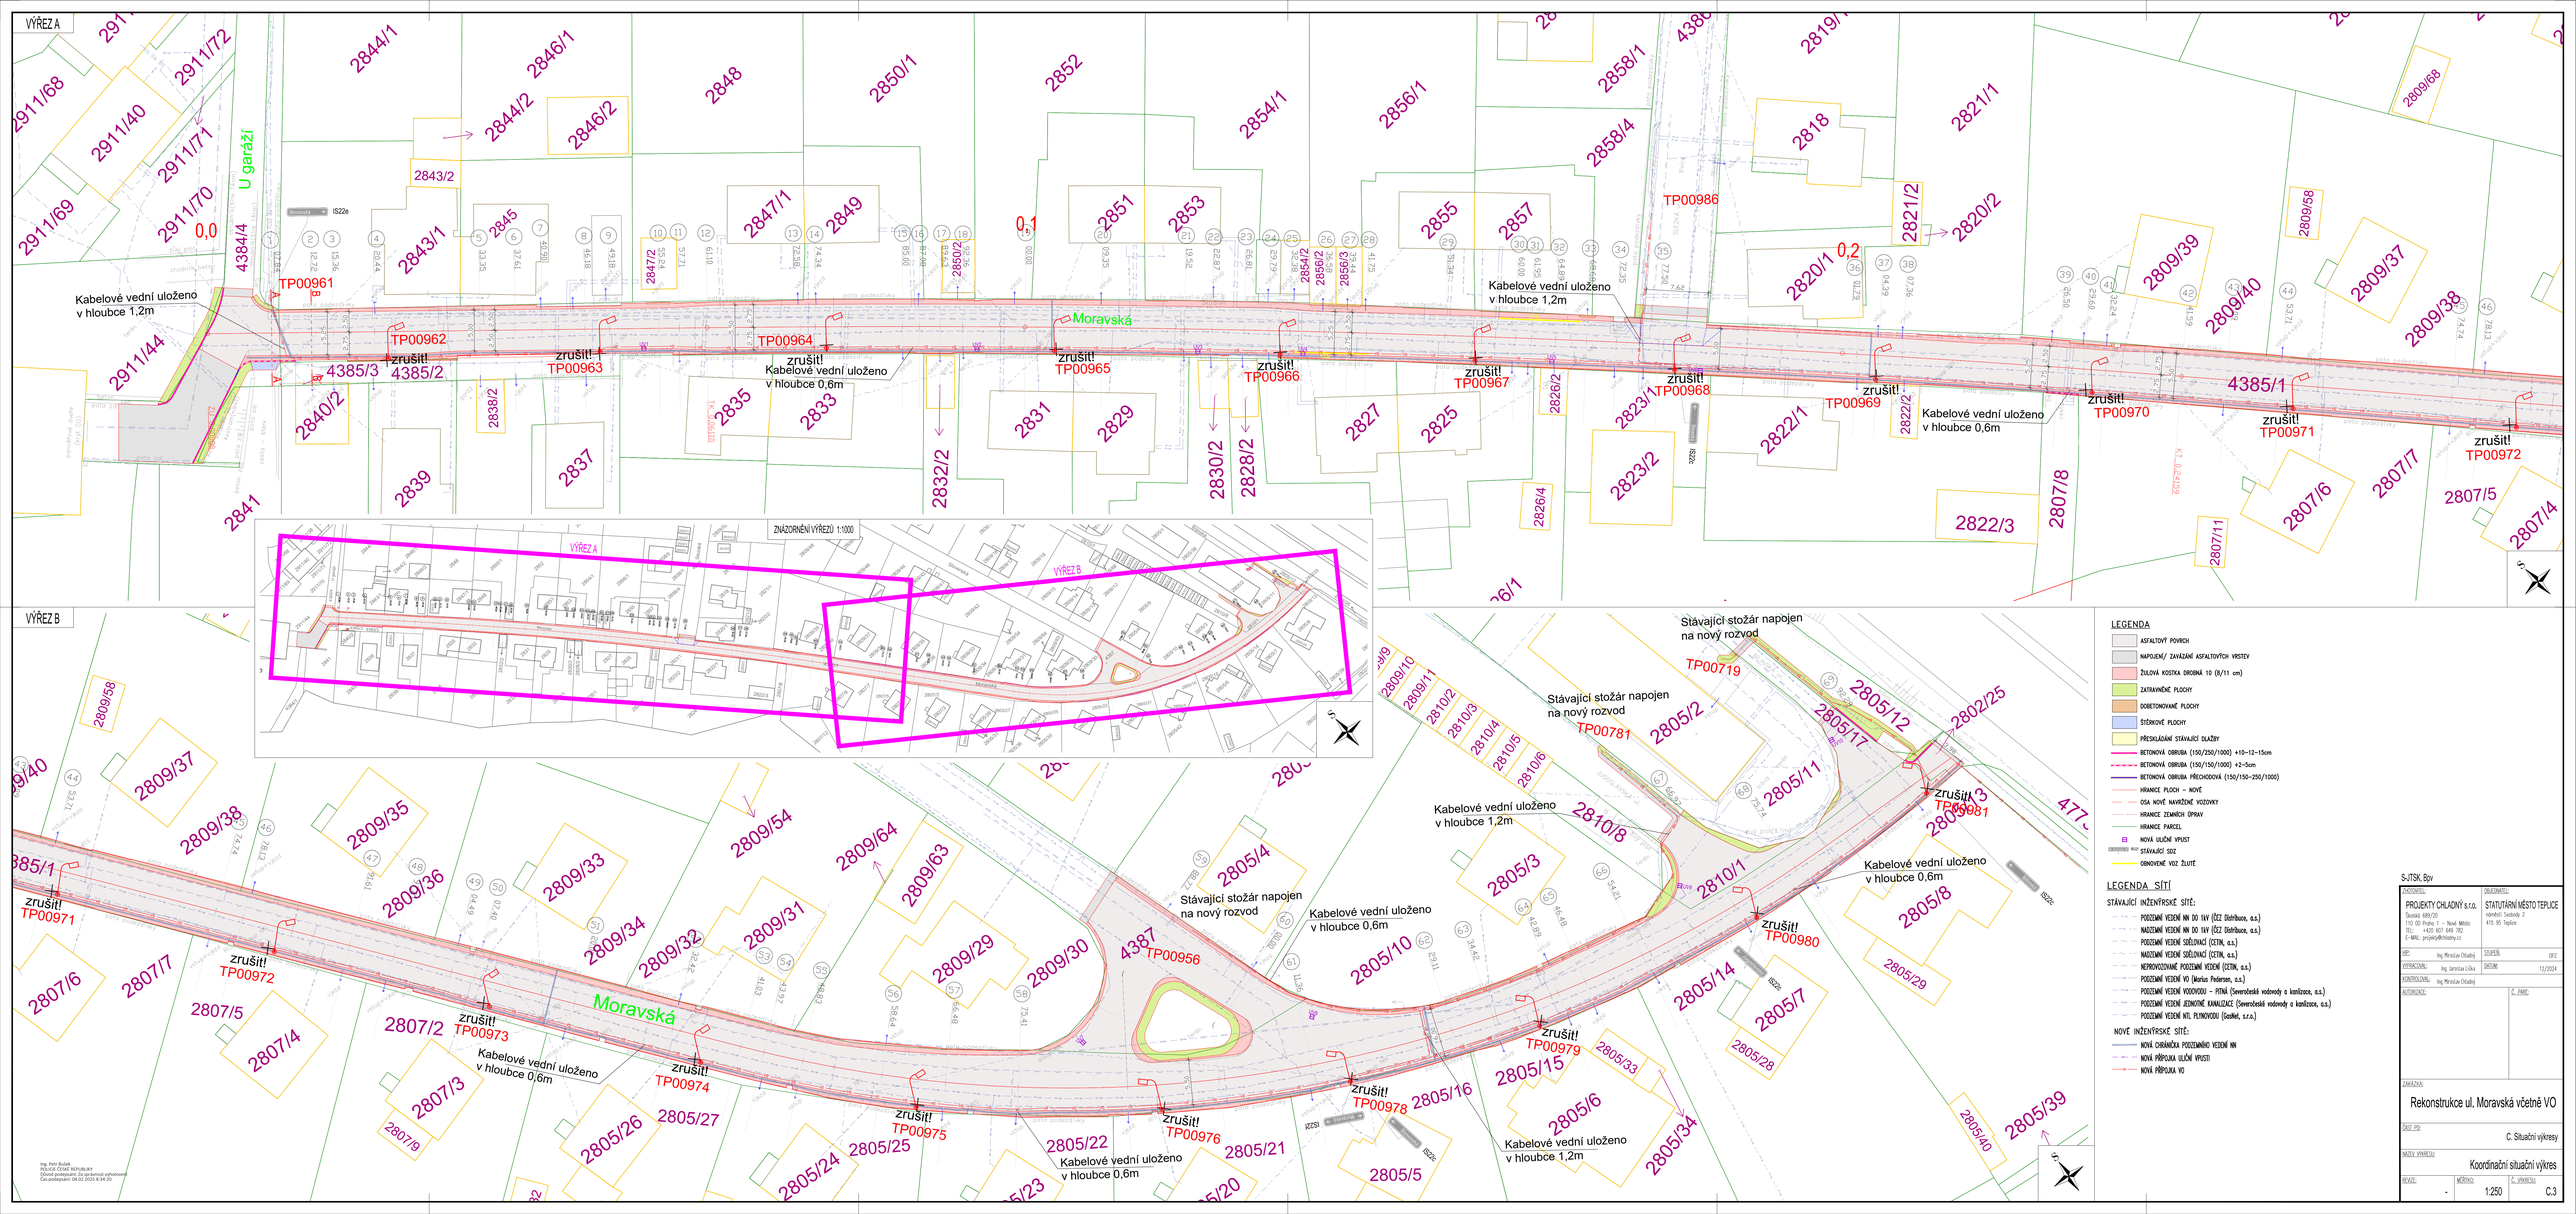
VÝŘEZ A
VÝŘEZ B
ZNÁZORNĚNÍ VÝŘEZŮ 1:1000
Moravská
U garáží
TP00961
TP00962
TP00963
TP00964
TP00965
TP00966
TP00967
TP00968
TP00969
TP00970
TP00971
TP00972
TP00973
TP00974
TP00975
TP00976
TP00978
TP00979
TP00980
TP00981
TP00719
TP00781
TP00986
Kabelové vední uloženo v hloubce 1,2m
Kabelové vední uloženo v hloubce 0,6m
zrušit!
Stávající stožár napojen na nový rozvod
LEGENDA
ASFALTOVÝ POVRCH
NAPOJENÍ/ ZAVÁZÁNÍ ASFALTOVÝCH VRSTEV
ŽULOVÁ KOSTKA DROBNÁ 10 (8/11 cm)
ZATRAVNĚNÉ PLOCHY
DOBETONOVANÉ PLOCHY
ŠTĚRKOVÉ PLOCHY
PŘEDLÁDÁNÍ STÁVAJÍCÍ DLAŽBY
BETONOVÁ OBRUBA (150/250/1000) +10-12-15cm
BETONOVÁ OBRUBA (150/150/1000) +2-5cm
BETONOVÁ OBRUBA PŘECHODOVÁ (150/150-250/1000)
HRANICE PLOCH – NOVÉ
OSA NOVĚ NAVRŽENÉ VOZOVKY
HRANICE ZEMNÍCH ÚPRAV
HRANICE PARCEL
NOVÁ ULIČNÍ VPUST
STÁVAJÍCÍ SDZ
OBNOVENÉ VOZ ZLUTÉ
LEGENDA SÍTÍ
STÁVAJÍCÍ INŽENÝRSKÉ SÍTĚ:
PODZEMNÍ VEDENÍ NN DO 1kV (ČEZ Distribuce, a.s.)
NADZEMNÍ VEDENÍ NN DO 1kV (ČEZ Distribuce, a.s.)
PODZEMNÍ VEDENÍ SDĚLOVACÍ (CETIN, a.s.)
NADZEMNÍ VEDENÍ SDĚLOVACÍ (CETIN, a.s.)
NEPROVOZOVANÉ PODZEMNÍ VEDENÍ (CETIN, a.s.)
PODZEMNÍ VEDENÍ VO (Veolia Pedemos, a.s.)
PODZEMNÍ VEDENÍ VODOVODU – PITNÁ (Severočeská vodovody a kanalizace, a.s.)
PODZEMNÍ VEDENÍ JEDNOTNÉ KANALIZACE (Severočeská vodovody a kanalizace, a.s.)
PODZEMNÍ VEDENÍ NTL PLYNOVODU (GasNet, s.r.o.)
NOVÉ INŽENÝRSKÉ SÍTĚ:
NOVÁ CHRÁNIČKA PODZEMNÍHO VEDENÍ NN
NOVÁ PŘÍPOJKA ULIČNÍ VPUSTI
NOVÁ PŘÍPOJKA VO
S-JTSK, Bpv
PROJEKTY CHLADNÝ s.r.o.
Školská 689/20
110 00 Praha 1 – Nové Město
TEL: +420 607 649 782
E-MAIL: projekty@chlodny.cz
Ing. Miroslav Chladný
STATUTÁRNÍ MĚSTO TEPLICE
náměstí Svobody 2
415 95 Teplice
ZPZ
12/2024
Rekonstrukce ul. Moravská včetně VO
C. Situační výkresy
Koordinační situační výkres
1:250
C.3