SOUHLASÍM S REALIZACÍ STAVBY.

Vlastník pozemku p.č. 2809/52 k.ú. Teplice

Ing. LENKA ŠEJNOHOVÁ

Smj. Šejnohová Lenka
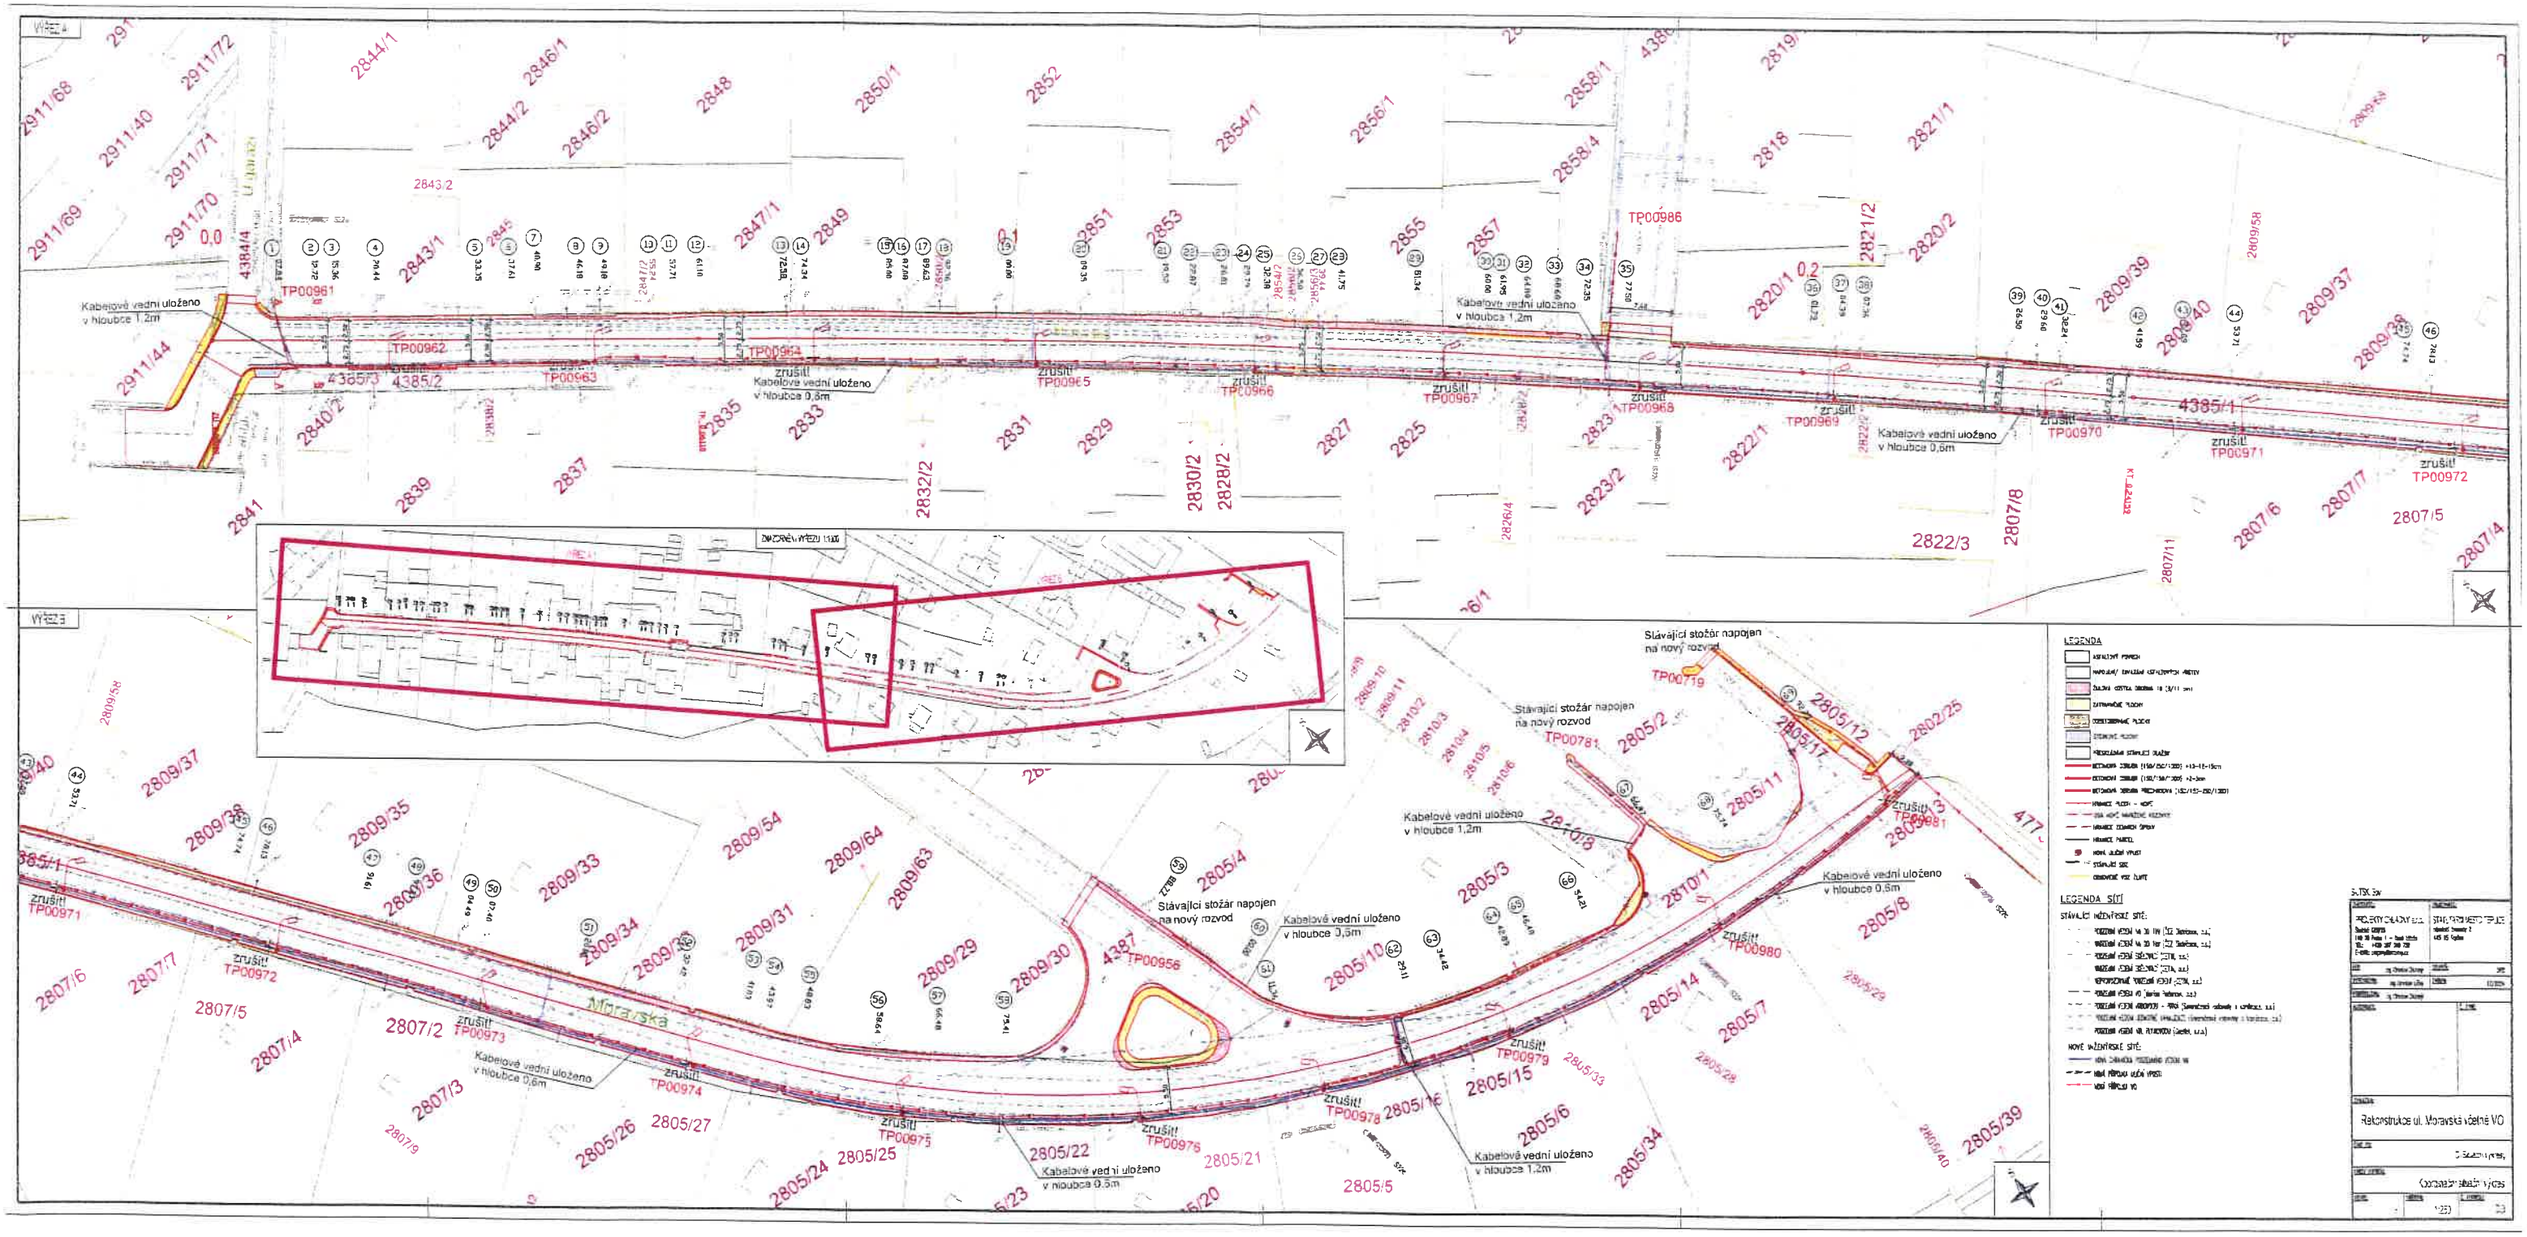
28.11.1969