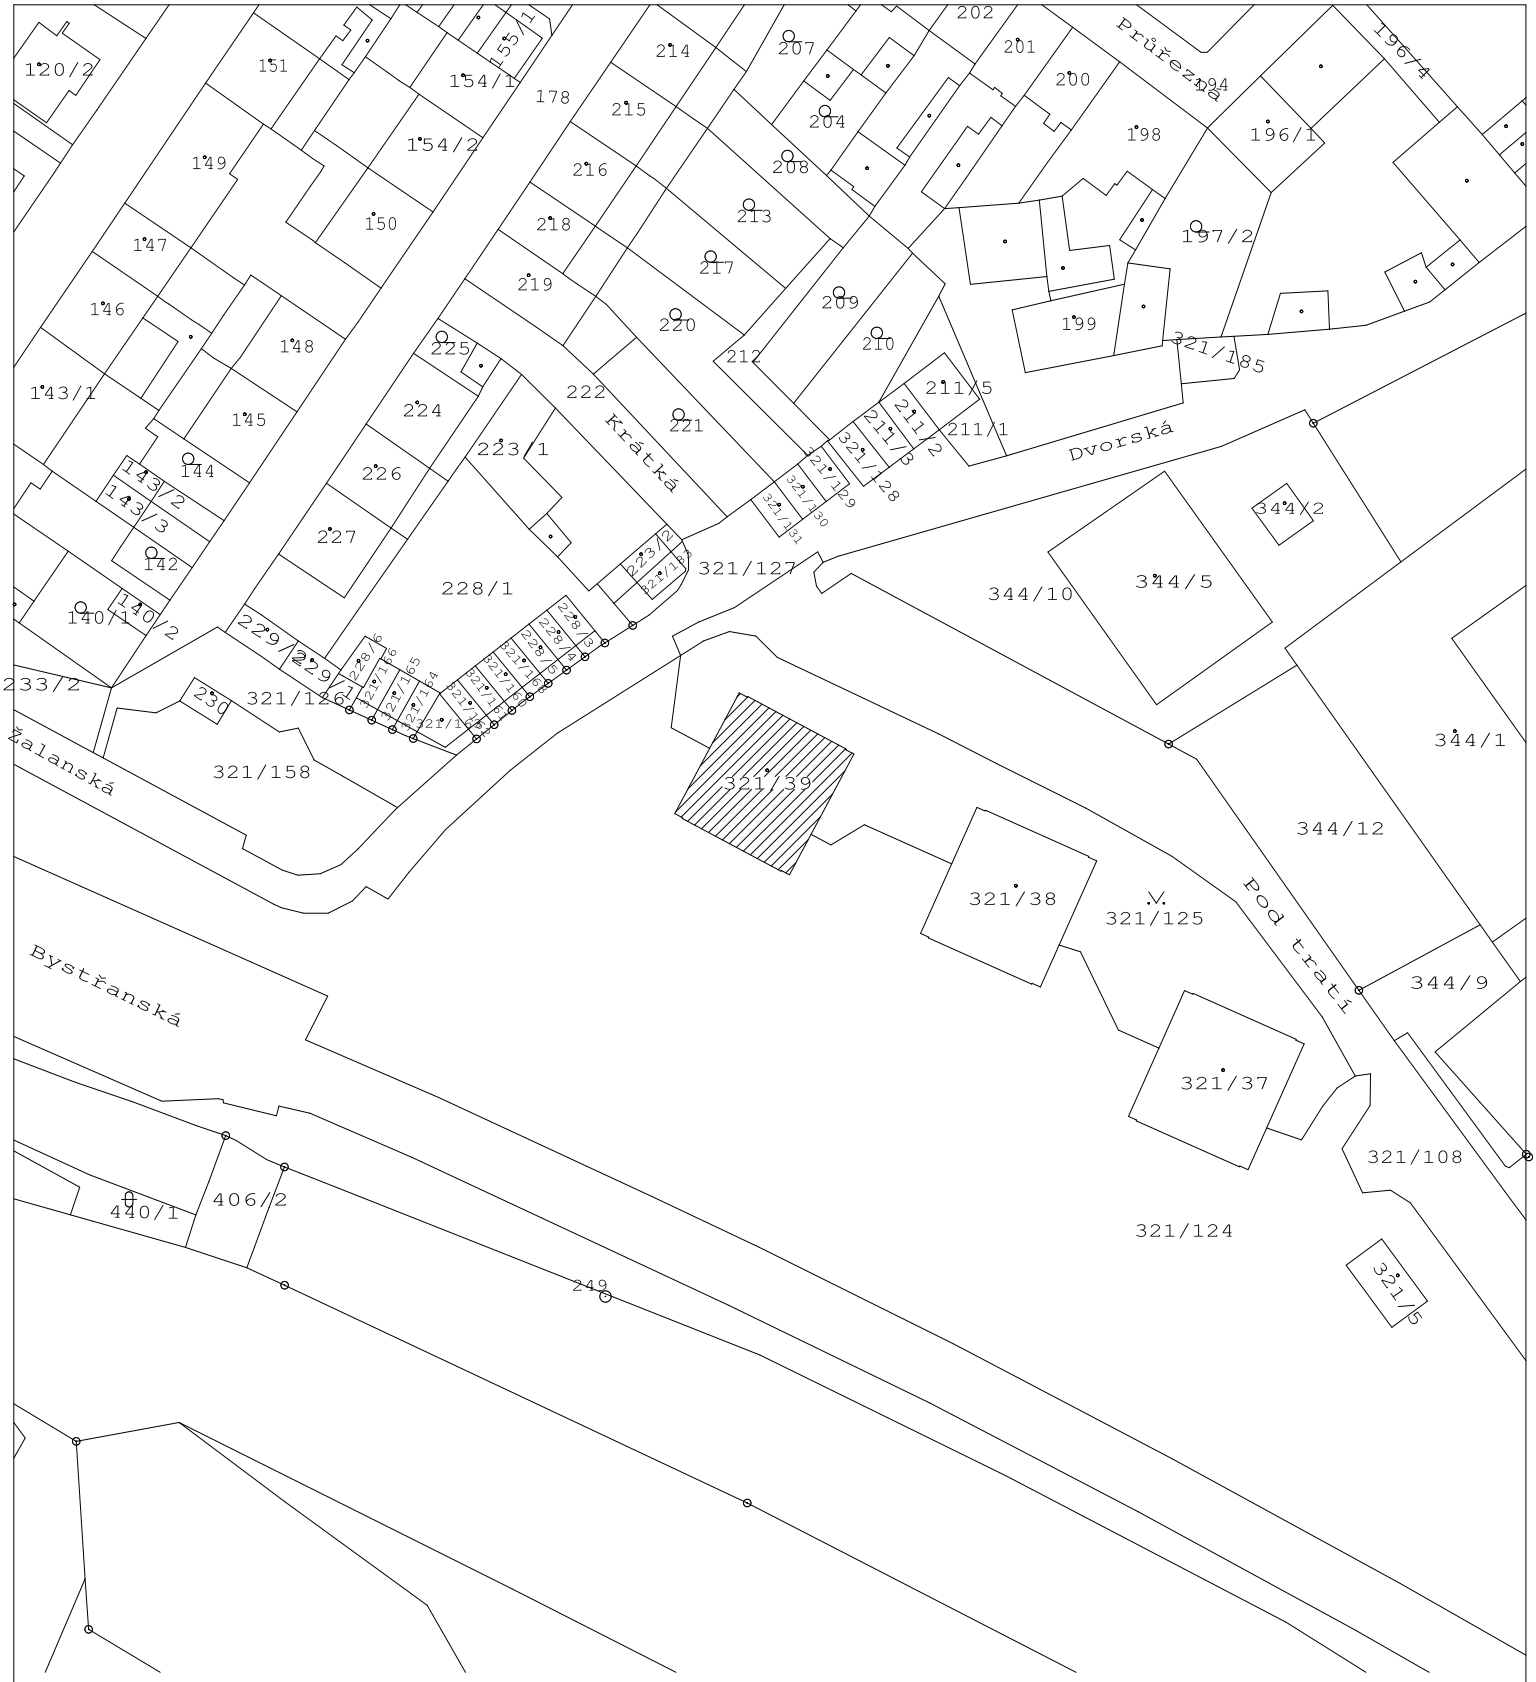

PROJEKTOVAL	ING. HOLÍK JIŘÍ	Ing. Holík Jiří U Staré školy 147 415 01 TEPLICE IČO 133 27 721
KRESLIL	ING. PAŠINGEROVÁ BARBORA	
KONTROLOVAL	ING. HOLÍK JIŘÍ	
STAVEBNÍK	Statutární město Teplice, náměstí Svobody 2/2, 415 01 Teplice	

STAVBA

OPRAVA BALKONŮ A OČIŠTĚNÍ FASÁDY
ul. Pod Tratí 234, Teplice

MĚŘÍTKO	1:1000	
STUPEŇ	DSP	
DATUM	12.2023	
FORMÁT	1 A4	č.v.
ZAK.Č.	1683/23	C2

OBSAH

KATASTRÁLNÍ SITUACE