



ŘEZ MIMO DVEŘE

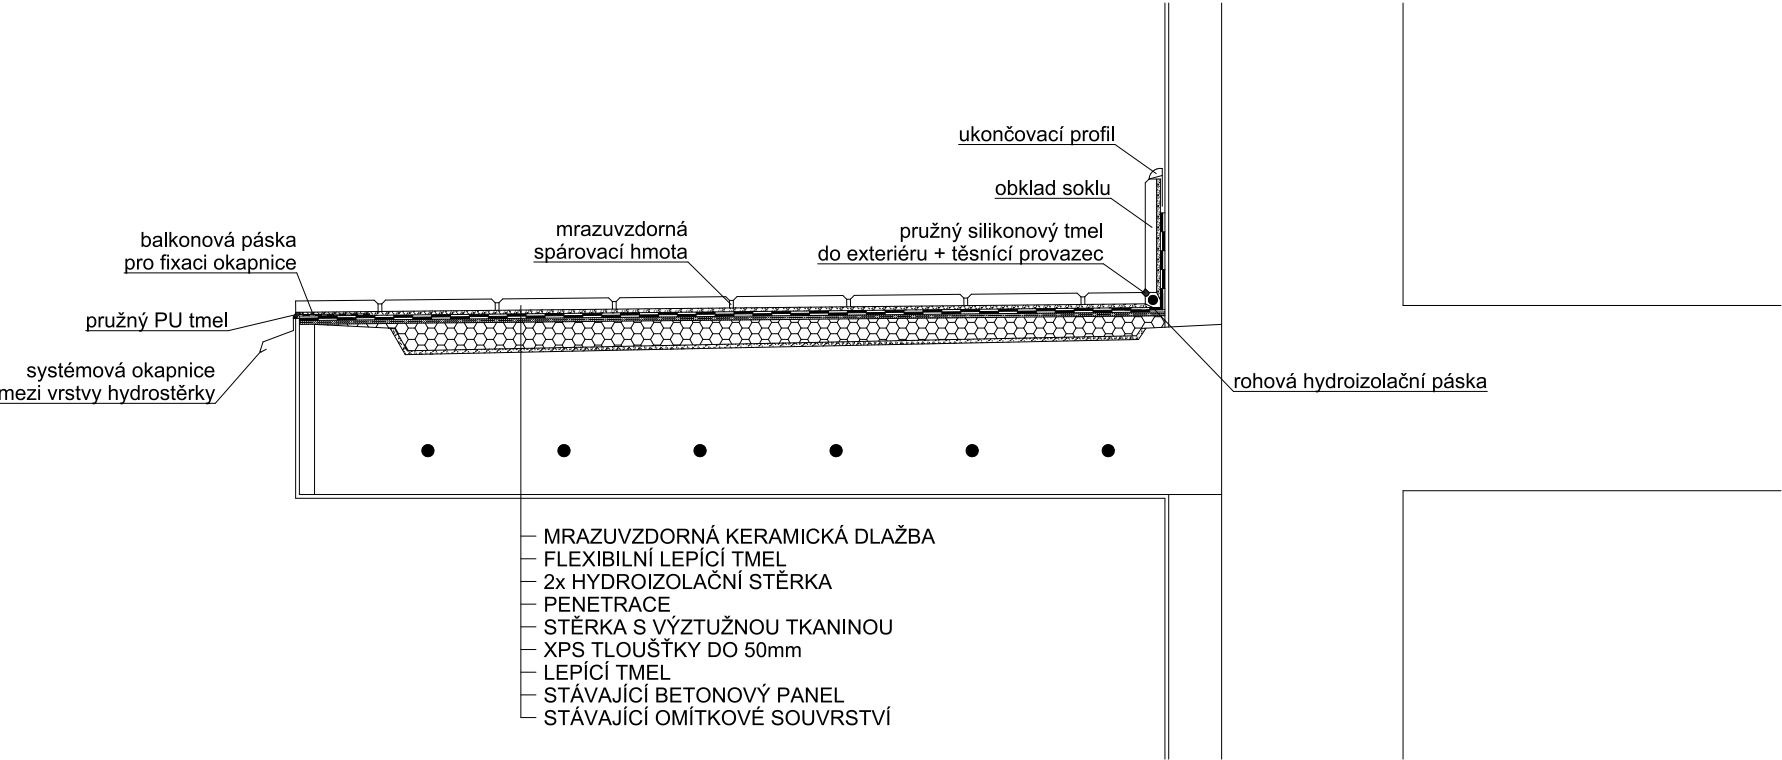

ŘEZ V MÍSTĚ DVEŘÍ

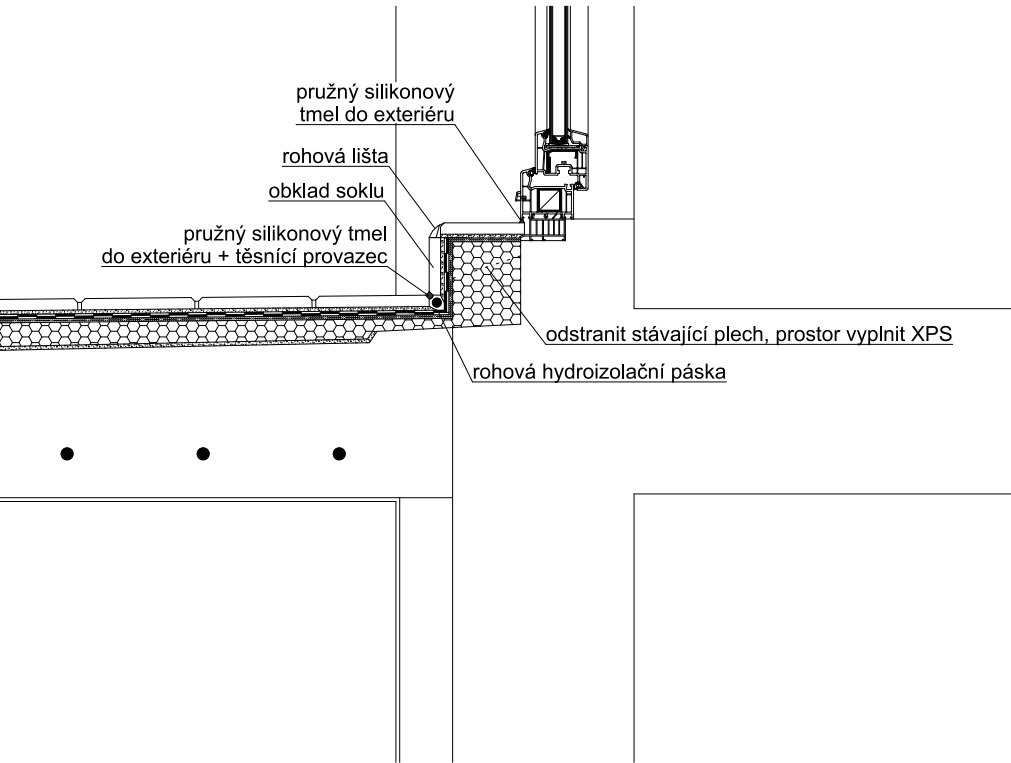

PROJEKTOVAL	ING. HOLÍK JIŘÍ	Ing. Holík Jiří U Staré školy 147 415 01 TEPLICE IČO 133 27 721	
KRESLIL	ING. PAŠINGEROVÁ BARBORA		
KONTROLOVAL	ING. HOLÍK JIŘÍ		
STAVEBNÍK	Statutární město Teplice, náměstí Svobody 2/2, 415 01 Teplice		
STAVBA OPRAVA BALKONŮ A OČIŠTĚNÍ FASÁDY ul. Pod Tratí 234, Teplice		MÉRÍTKO	1:10
		STUPEŇ	DSP
		DATUM	12.2023
		FORMÁT	2 A4
OBSAH DETAIL ÚPRAVY LODŽIE		ZAK.Č.	1683/23
		č.v.	D1.1.b.7