




VNĚJŠÍ POHLED

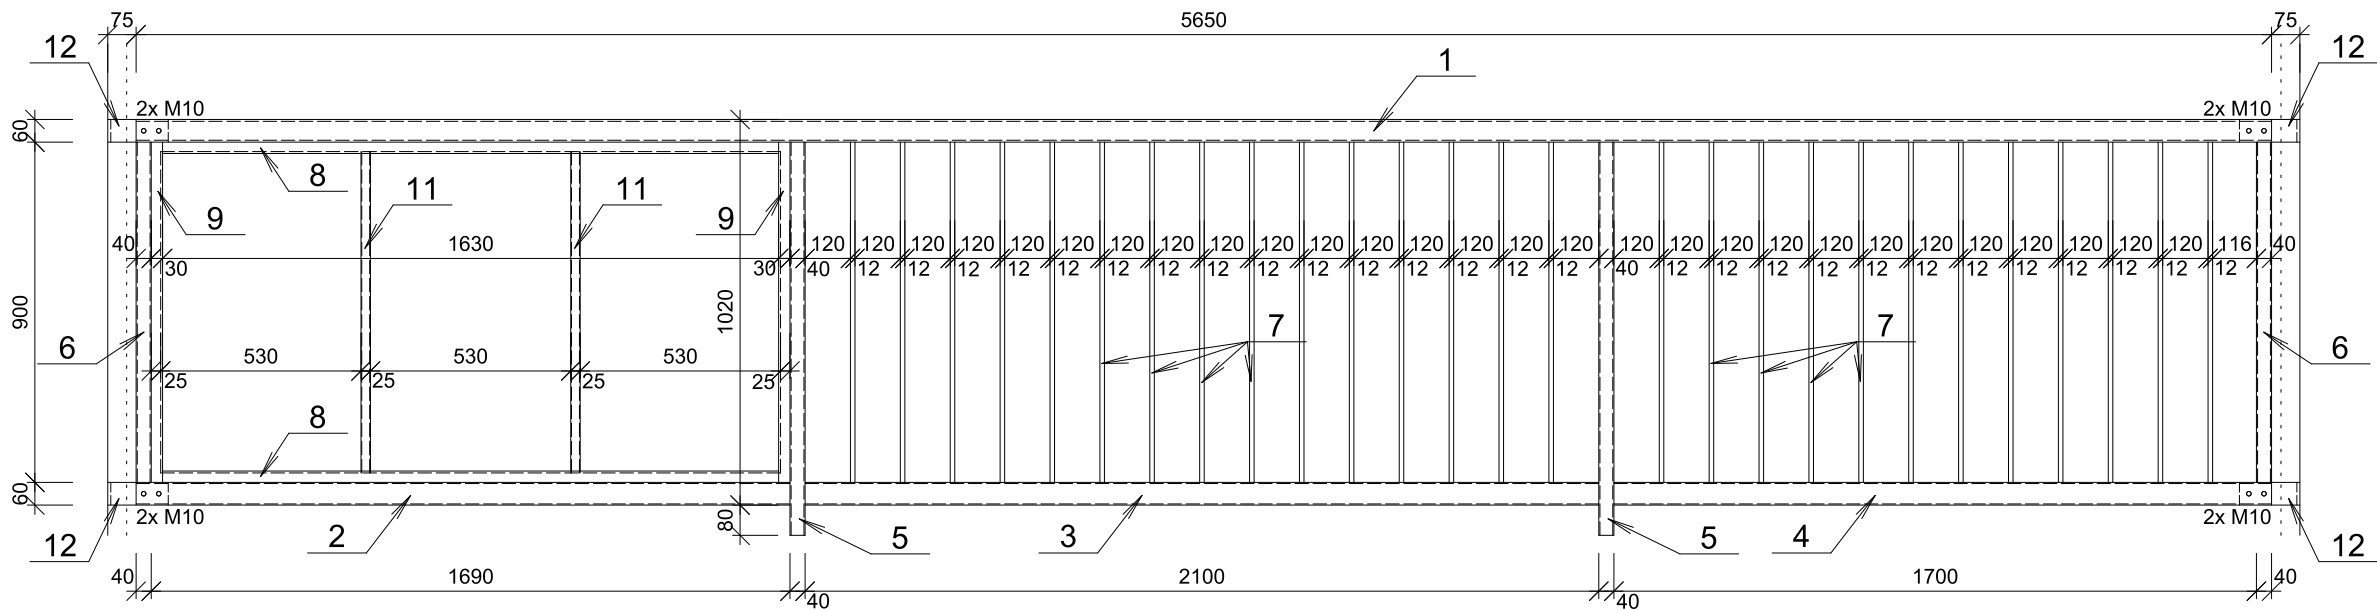

DETAIL KOTVENÍ M1:5
PŮDORYS

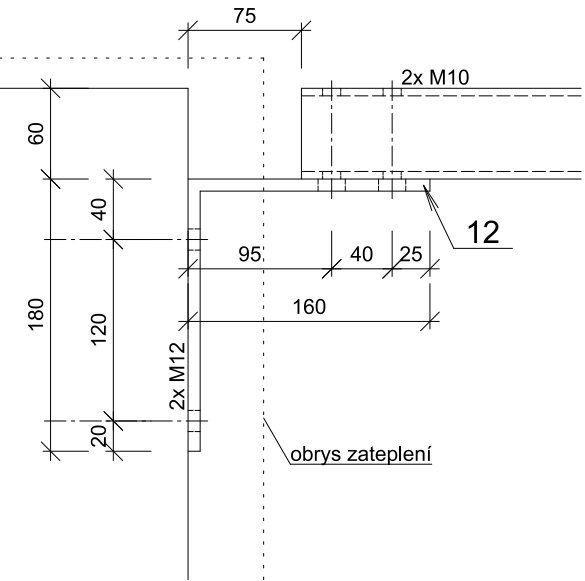


VZOROVÉ ŘEZY
TYČOVÁ VÝPLŇ DESKOVÁ VÝPLŇ

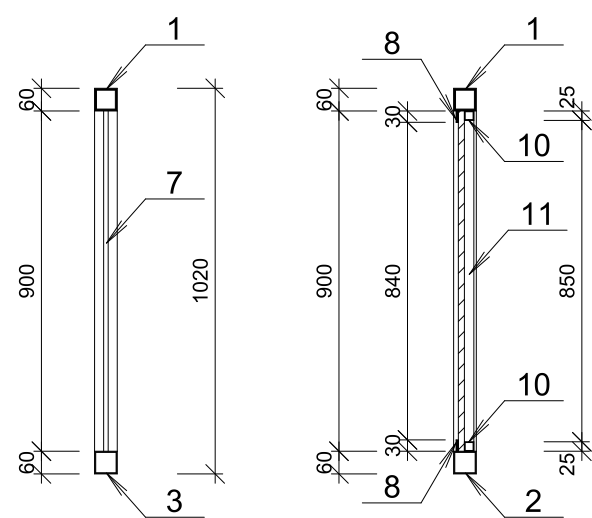

VÝPIS OCELI

CELKEM							139
		SPOJ PROSTŘEDKY				0.03	4.1
12	4	pas 60x8-340	S235	0.34	3.77	1.3	5.1
11	4	jakl 25x25x2-850	S235	0.85	1.36	1.2	4.6
10	2	jakl 25x25x2-1690	S235	1.69	1.36	2.3	4.6
9	2	pas 30x6-900	S235	0.9	1.41	1.3	2.5
8	2	pas 30x6-1630	S235	1.63	1.41	2.3	4.6
7	27	tyč ø12	S235	0.9	0.89	0.8	21.6
6	2	jakl 60x40x3-900	S235	0.9	4.2	3.8	7.6
5	2	jakl 60x40x3-1040	S235	1.04	4.2	4.4	8.7
4	1	jakl 60x60x3-1740	S235	1.74	5.1	8.9	8.9
3	1	jakl 60x60x3-2100	S235	2.1	5.1	10.7	10.7
2	1	jakl 60x60x3-1730	S235	1.73	5.1	8.8	8.8
1	1	jakl 60x60x5-5650	S235	5.65	8.4	47.5	47.5
POZ.	KS	POPIS POZICE	MATERIÁL	M.J.	KG/M.J.	JEDN.HM.	CELK.HM. POZNÁMKA

POHLED Z LODŽIE

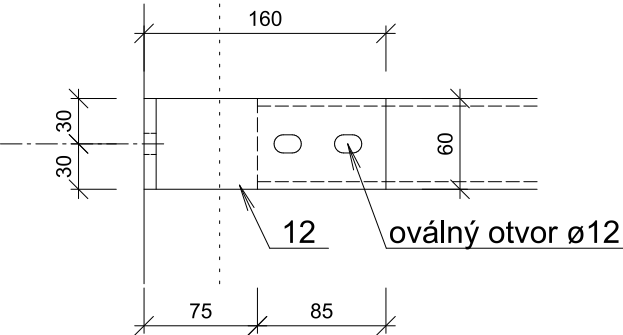

POZNÁMKA:

PRVKY 1, 2, 4, 5 BUDOU OPATŘENY PLASTOVÝMI ZÁTKAMI
VÝPLŇ ZÁBRADLÍ BUDE Z CEMENTOTŘÍSKOVÝCH DESEK TL. 16mm

1) VEŠKERÉ OCELOVÉ KONSTRUKCE OPATŘIT ŽÁROVÉ ZINKOVANÝM POVLAKEM DLE ČSN EN ISO 12713-2, KONSTRUKCI DOPLNIT OTVORY DLE POŽADAVKU ZINKOVNY
2) SOUČÁSTÍ DODÁVKY OCELOVÉ KONSTRUKCE JE DÍLENSKÁ DOKUMENTACE
3) VEŠKERÉ ROZMĚRY NUTNO PŘED VÝROBOU OVĚRIT NA STAVBĚ
4) ŠROUBOVÉ SPOJE BUDOU POMOCÍ HRUBÝCH ŠROUBŮ KVALITY 8.8
5) VŠECHNY SVARY BUDOU VÝŠKY 3mm
6) CEMENTOTŘÍSKOVÉ DESKY BUDOU LEPENY K VNITŘNÍM PROFILŮM JAKL 25x25x2

VÝROBA A MONTÁŽ DLE NOREM:
- VÝROBNÍ SKUPINA EXC2 DLE ČSN EN 1090-2
- PŘÍPRAVA SVAROVÝCH PLOCH DLE ČSN EN ISO 9692-1
ČSN EN 1090-1 - PROVÁDĚNÍ OCELOVÝCH KONSTRUKCÍ A HLINÍKOVÝCH KONSTRUKCÍ - ČÁST 1
ČSN EN 1090-2 - PROVÁDĚNÍ OCELOVÝCH KONSTRUKCÍ A HLINÍKOVÝCH KONSTRUKCÍ - ČÁST 2
ČSN EN ISO 12713 - ZINKOVÉ POVLAKY, ČÁST 2 - ŽÁROVÉ ZINKOVÁNÍ PONOREM

OCEL S235

PROJEKTOVAL	ING. HOLÍK JIŘÍ	Ing. Holík Jiří U Staré školy 147 415 01 TEPLICE IČO 133 27 721	
KRESLIL	ING. PAŠINGEROVÁ BARBORA		
KONTROLOVAL	ING. HOLÍK JIŘÍ		
STAVEBNÍK	Statutární město Teplice, náměstí Svobody 2/2, 415 01 Teplice		
STAVBA	OPRAVA BALKONŮ A OČIŠTĚNÍ FASÁDY ul. Pod Trať 234, Teplice		MÉRITKO 1:20
OBSAH	KONSTRUKCE ZÁBRADLÍ		STUPEŇ DSP
			DATUM 12.2023
			FORMÁT 2 A4
		ZAK.Č. 1683/23	č.v. D1.1.b.8