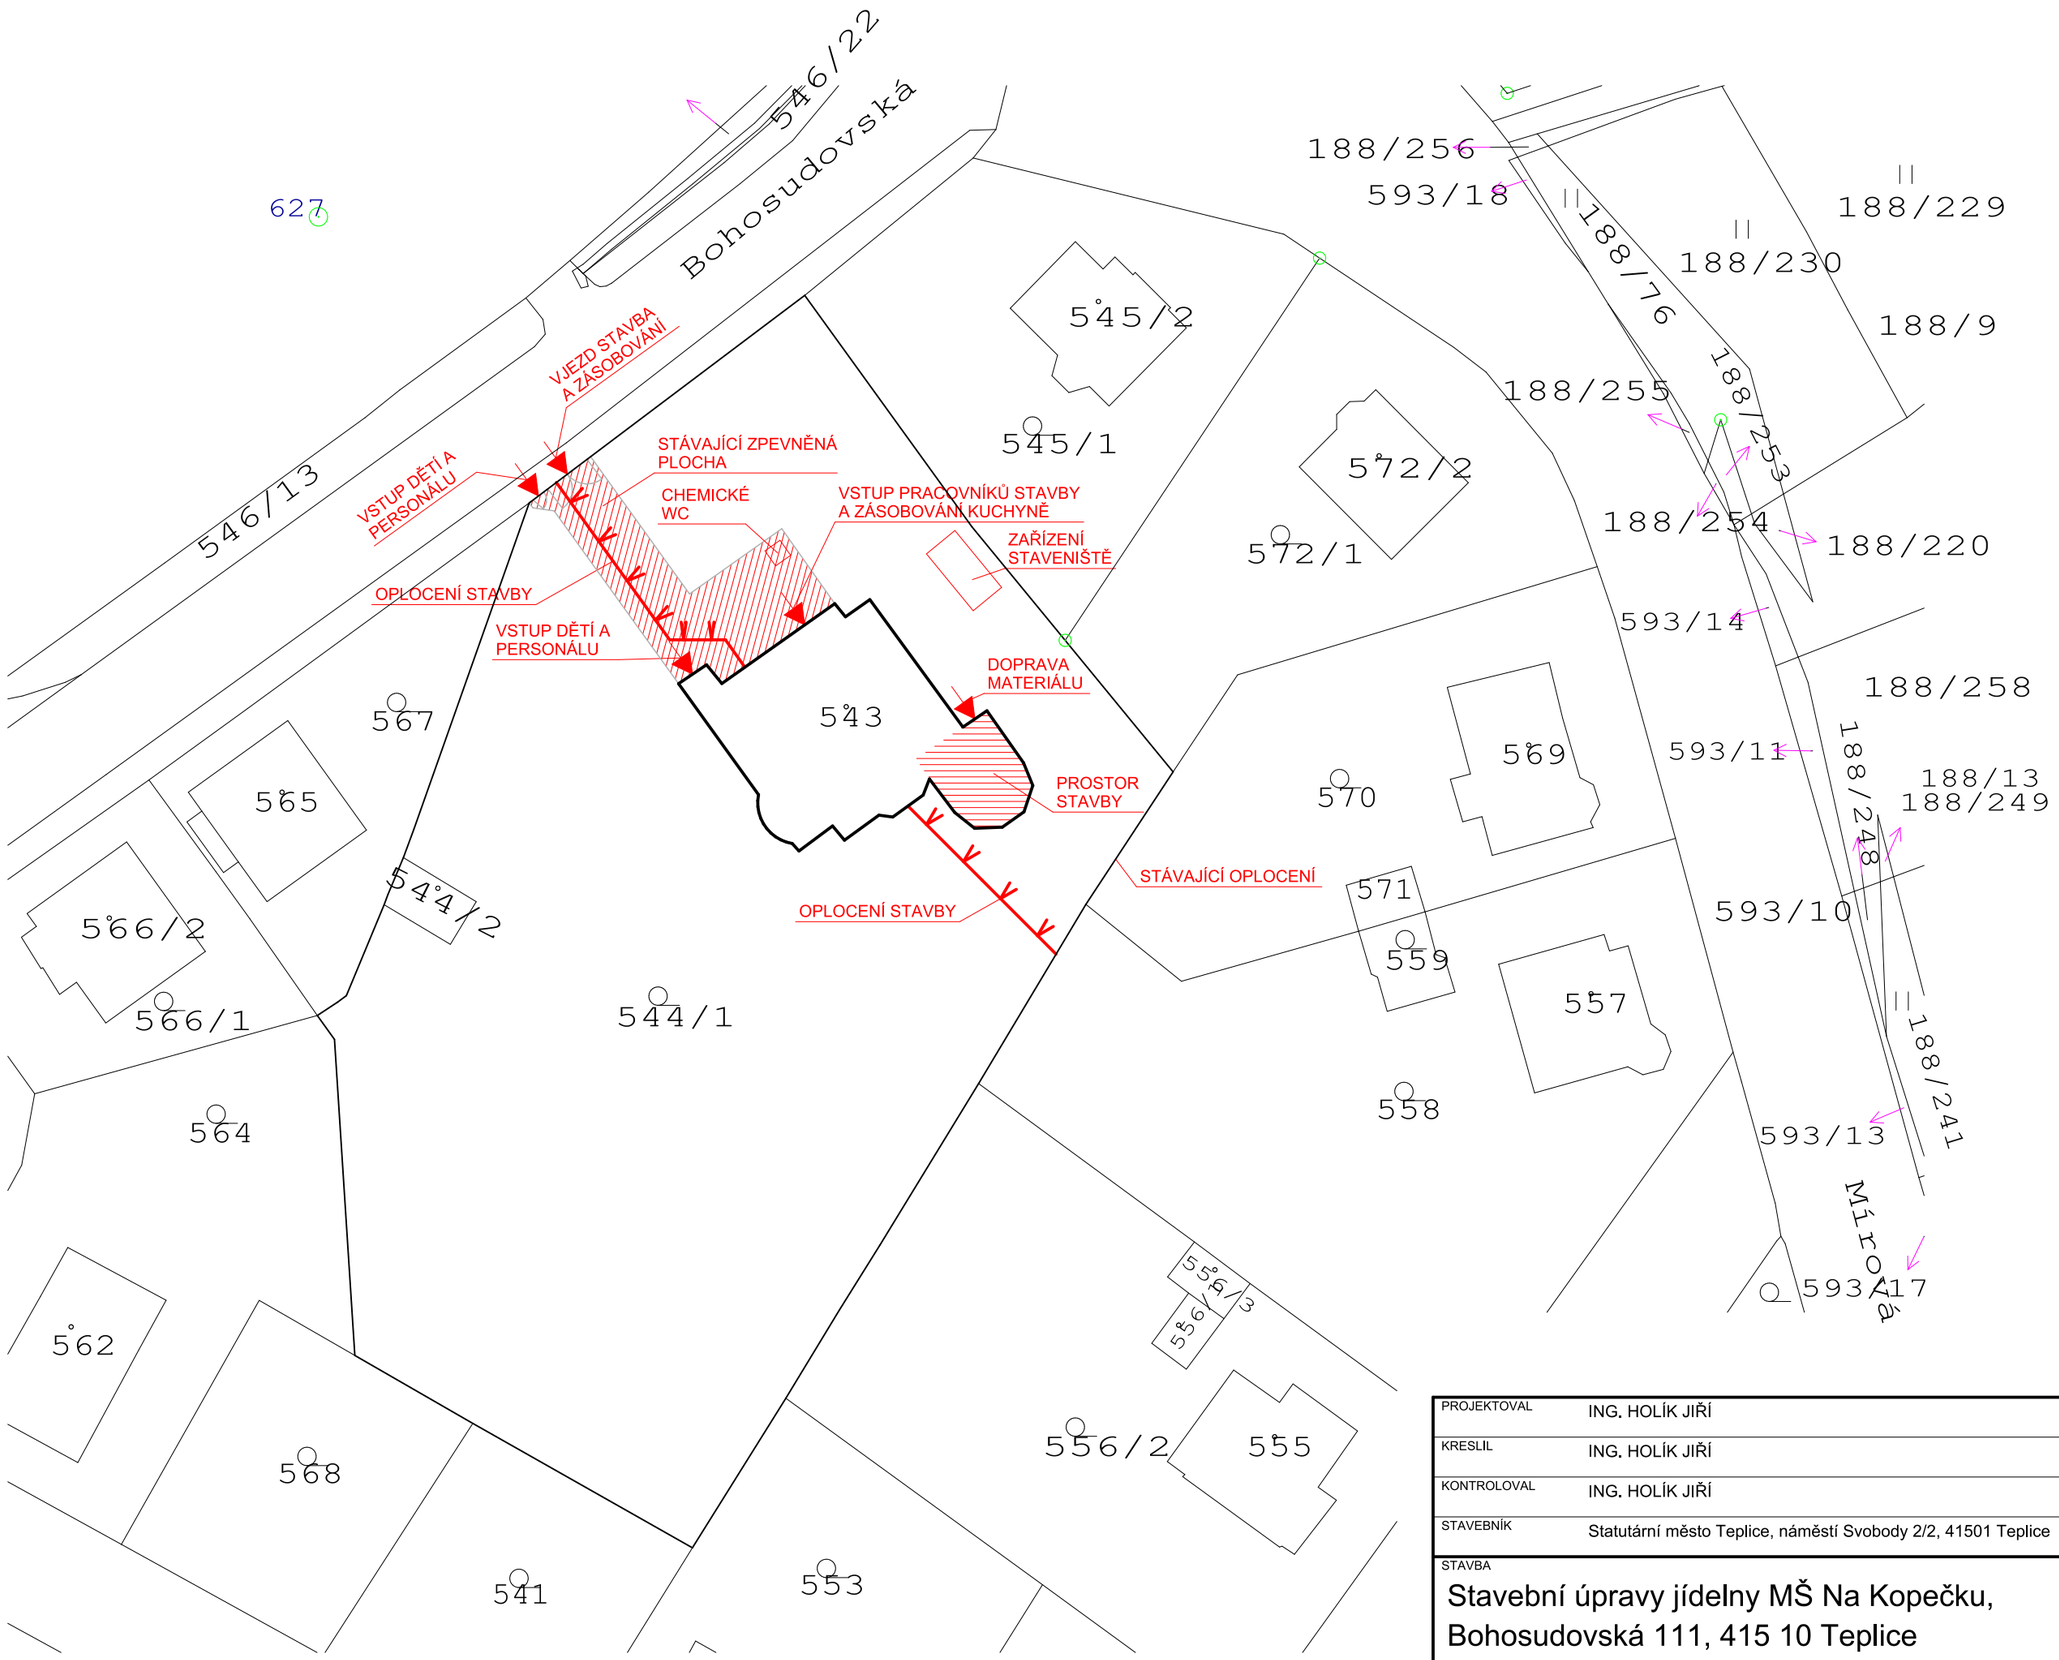

Digitálně podepsal Ing. Jiří Holík
Datum: 2026.02.06 09:58:24 +01'00'

PROJEKTOVAL	ING. HOLÍK JIŘÍ
KRESLIL	ING. HOLÍK JIŘÍ
KONTROLOVAL	ING. HOLÍK JIŘÍ
STAVEBNÍK	Statutární město Teplice, náměstí Svobody 2/2, 41501 Teplice

Ing. Holík Jiří
U Staré školy 147
415 01 TEPLICE
IČO 133 27 721

STAVBA

Stavební úpravy jídelny MŠ Na Kopečku, Bohosudovská 111, 415 10 Teplice

OBSAH

SITUACE POV

MĚŘÍTKO	1:1000	
STUPEŇ	DPS	
DATUM	01.2026	
FORMÁT	1 A4	č.v. C.4.1
ZAK.Č.	1934/25	