





DETAIL UMÍSTĚNÍ

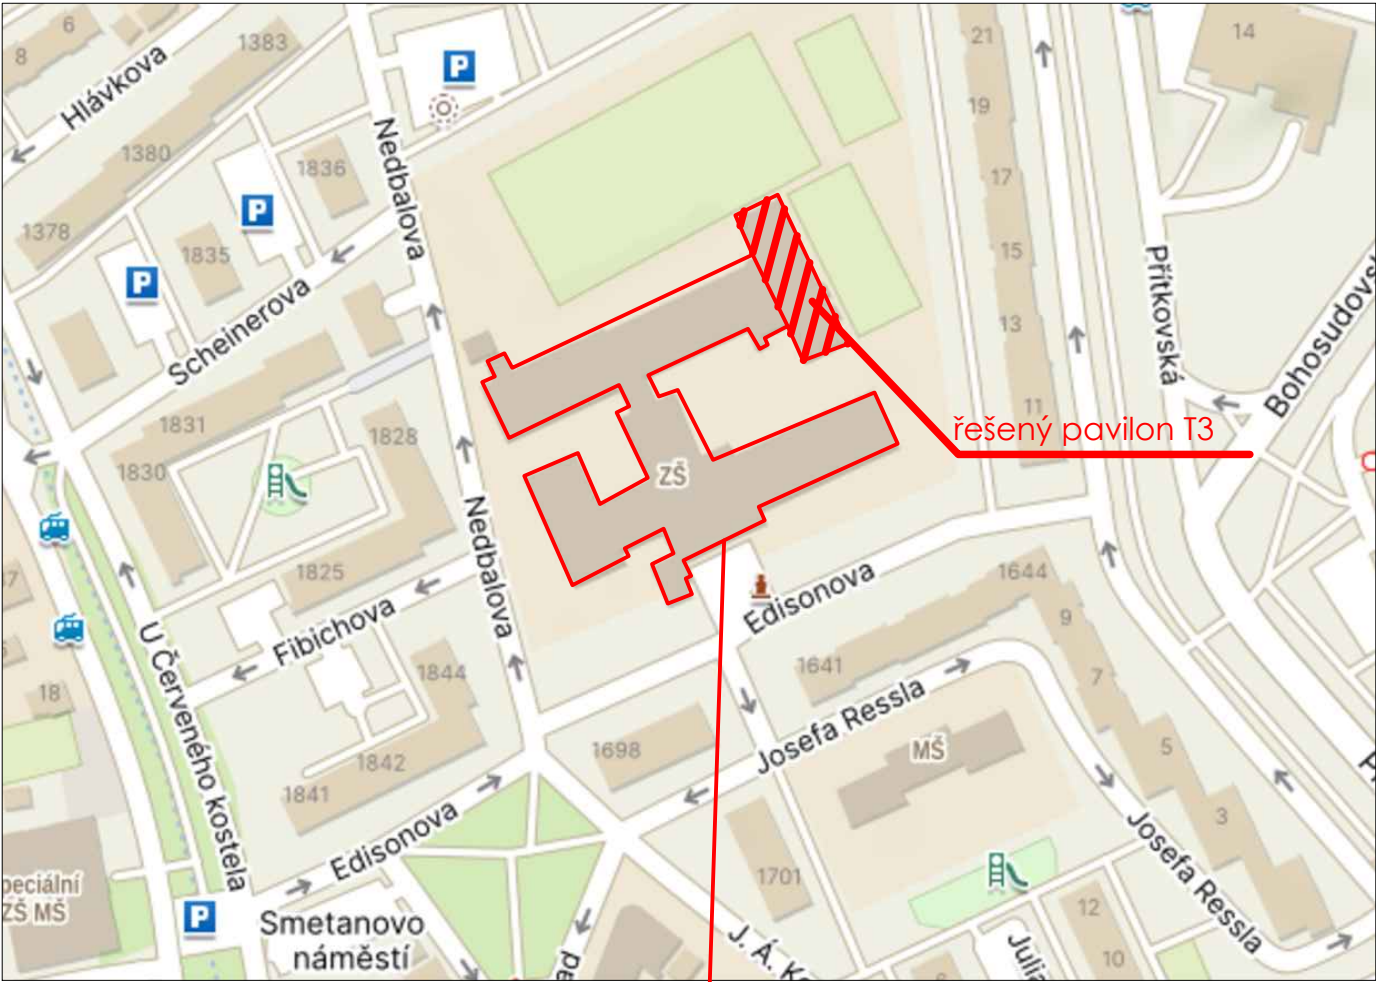


ŠIRŠÍ UMÍSTĚNÍ

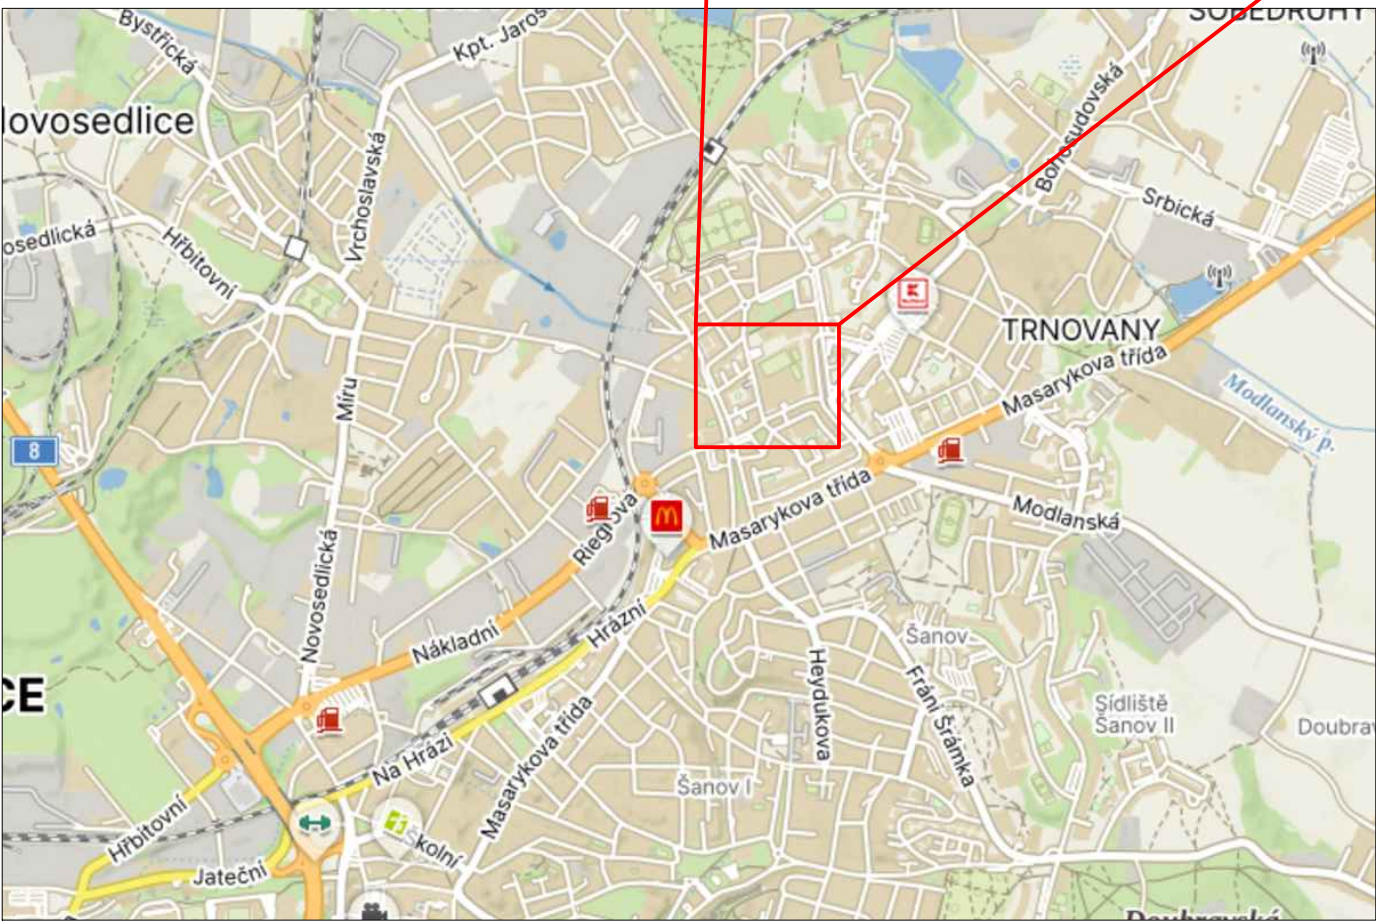

TEPLICE

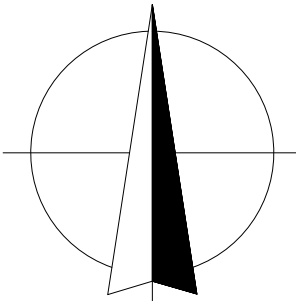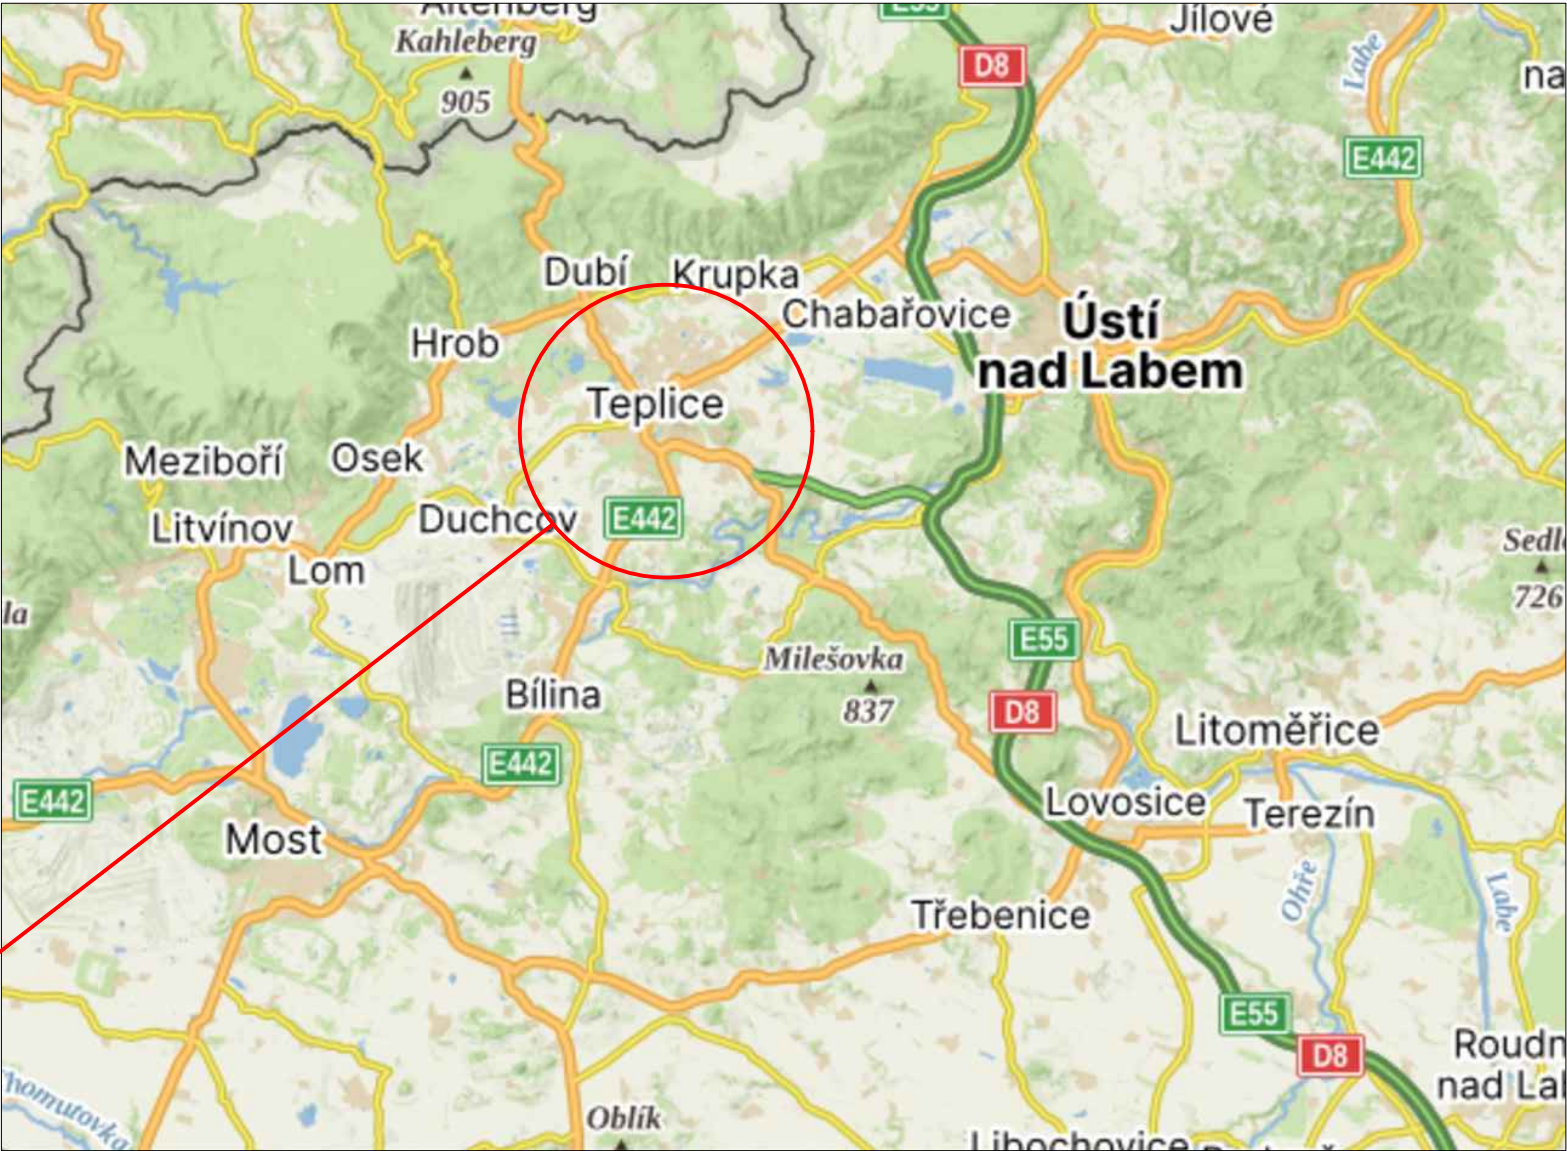

- k.ú. Teplice - Trnovany (766259)
- parcelní číslo 1663/14, 1663/16, 1663/17, 1663/18

ZODP.PROJEKTANT	KONTROLOVAL	KRESLIL		
ING. JOSEF JAMBURA	ING. JOSEF JAMBURA	ING. JANA KYSELOVÁ		
		BC. VÍT TREFIL		
KRAJ: ÚSTECKÝ				
INVESTOR: Statutární město Teplice, náměstí Svobody 2/2, 41501 Teplice				
AKCE : Rekonstrukce střechy ZŠ Edisonova - pavilon T3, Teplice Edisonova 1732/9, 415 01 Teplice Par. č. 1663/14, 1663/16, 1663/17, 1663/18, k.ú. Teplice – Trnovany [766259]			FORMÁT	
			MĚŘÍTKO	-
			DATUM	1/2025
			ÚČEL	DPS
SITUACE			Č. ZAKÁZKY	RG 24068
			INDEX	
SITUACE ŠIRŠÍCH VZTAHŮ			C.01	