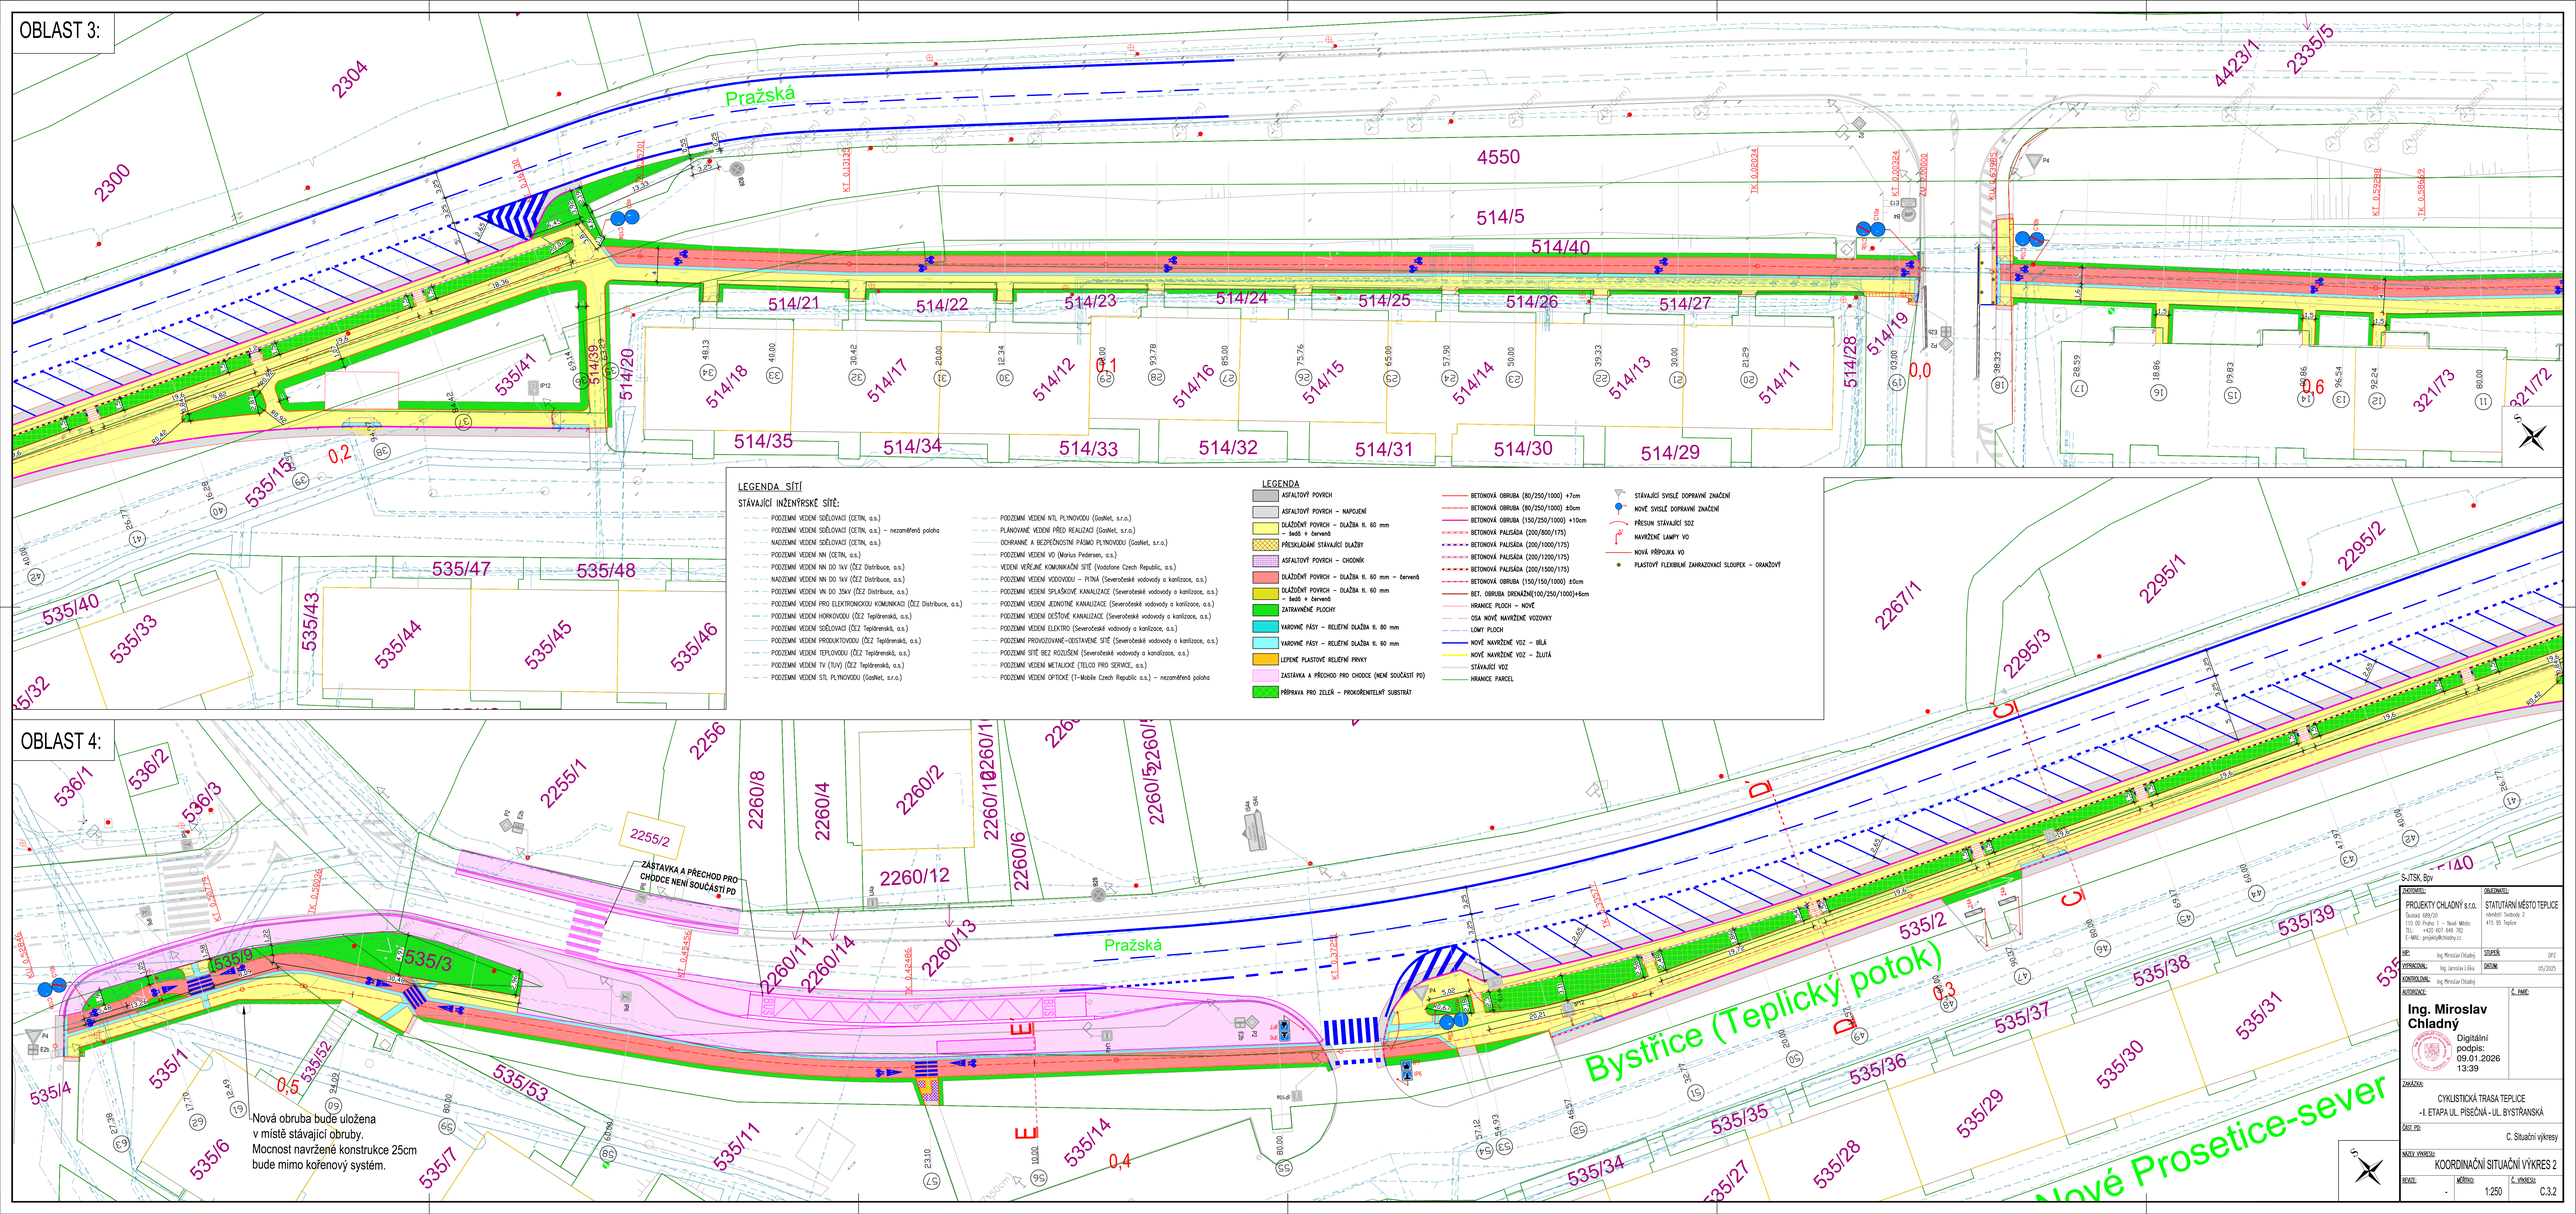
OBLAST 3:
OBLAST 4:
Pražská
Bystřice (Teplický potok)
Nové Prosetice-sever
514/5
514/40
514/21
514/22
514/23
514/24
514/25
514/26
514/27
514/28
514/19
514/20
514/18
514/17
514/12
514/16
514/15
514/14
514/13
514/11
514/35
514/34
514/33
514/32
514/31
514/30
514/29
535/41
535/15
535/40
535/33
535/43
535/47
535/48
535/44
535/45
535/46
2304
2300
4423/1
2335/5
2267/1
2295/1
2295/2
2295/3
2256
2255/1
2255/2
2260/8
2260/4
2260/2
2260/12
2260/6
2260/11
2260/14
2260/13
536/1
536/2
536/3
535/3
535/1
535/4
535/52
535/53
535/6
535/7
535/11
535/14
535/2
535/39
535/38
535/37
535/31
535/36
535/30
535/35
535/29
535/34
535/28
535/27
ZAŠTAVKA A PŘECHOD PRO CHODCE NENÍ SOUČÁSTÍ PD
Nová obruba bude uložena v místě stávající obruby. Mocnost navržené konstrukce 25cm bude mimo kořenový systém.
LEGENDA SÍTÍ
STÁVAJÍCÍ INŽENÝRSKÉ SÍTĚ:
PODZEMNÍ VEDENÍ SDĚLOVACÍ (CETIN, a.s.)
PODZEMNÍ VEDENÍ SDĚLOVACÍ (CETIN, a.s.) – nezaměřená poloha
NADZEMNÍ VEDENÍ SDĚLOVACÍ (CETIN, a.s.)
PODZEMNÍ VEDENÍ NN (CETIN, a.s.)
PODZEMNÍ VEDENÍ NN DO 1kV (ČEZ Distribuce, a.s.)
NADZEMNÍ VEDENÍ NN DO 1kV (ČEZ Distribuce, a.s.)
PODZEMNÍ VEDENÍ NN DO 35kV (ČEZ Distribuce, a.s.)
PODZEMNÍ VEDENÍ PRO ELEKTRONICKOU KOMUNIKACI (ČEZ Distribuce, a.s.)
PODZEMNÍ VEDENÍ HORKOVODU (ČEZ Teplárenská, a.s.)
PODZEMNÍ VEDENÍ SDĚLOVACÍ (ČEZ Teplárenská, a.s.)
PODZEMNÍ VEDENÍ PRODUKTOVODU (ČEZ Teplárenská, a.s.)
PODZEMNÍ VEDENÍ TEPLOVODU (ČEZ Teplárenská, a.s.)
PODZEMNÍ VEDENÍ TV (TUV) (ČEZ Teplárenská, a.s.)
PODZEMNÍ VEDENÍ STL PLYNOVODU (GasNet, s.r.o.)
PODZEMNÍ VEDENÍ NTL PLYNOVODU (GasNet, s.r.o.)
PLÁNOVANÉ VEDENÍ PŘED REALIZACÍ (GasNet, s.r.o.)
OCHRANNÉ A BEZPEČNOSTNÍ PÁSMO PLYNOVODU (GasNet, s.r.o.)
PODZEMNÍ VEDENÍ VO (Markus Pedersen, a.s.)
VEDENÍ VEŘEJNÉ KOMUNIKAČNÍ SÍTĚ (Vodafone Czech Republic, a.s.)
PODZEMNÍ VEDENÍ VODOVODU – PITNÁ (Severočeské vodovody a kanalizace, a.s.)
PODZEMNÍ VEDENÍ SPLAŠKOVÉ KANALIZACE (Severočeské vodovody a kanalizace, a.s.)
PODZEMNÍ VEDENÍ JEDNOTNÉ KANALIZACE (Severočeské vodovody a kanalizace, a.s.)
PODZEMNÍ VEDENÍ DEŠŤOVÉ KANALIZACE (Severočeské vodovody a kanalizace, a.s.)
PODZEMNÍ VEDENÍ ELEKTRO (Severočeské vodovody a kanalizace, a.s.)
PODZEMNÍ PROVOZOVANÉ–ODSTAVENÉ SÍTĚ (Severočeské vodovody a kanalizace, a.s.)
PODZEMNÍ SÍTĚ BEZ ROZLIŠENÍ (Severočeské vodovody a kanalizace, a.s.)
PODZEMNÍ VEDENÍ METALICKÉ (TELCO PRO SERVICE, a.s.)
PODZEMNÍ VEDENÍ OPTICKÉ (T-Mobile Czech Republic a.s.) – nezaměřená poloha
LEGENDA
ASFALTOVÝ POVRCH
ASFALTOVÝ POVRCH – NAPOJENÍ
DLAŽDĚNÝ POVRCH – DLAŽBA tl. 60 mm šedá + červená
PŘESKLÁDANÉ STÁVAJÍCÍ DLAŽBY
ASFALTOVÝ POVRCH – CHODNÍK
DLAŽDĚNÝ POVRCH – DLAŽBA tl. 60 mm – červená
DLAŽDĚNÝ POVRCH – DLAŽBA tl. 60 mm – šedá + červená
ZATRAVNĚNÉ PLOCHY
VAROVNÉ PÁSY – RELIÉFNÍ DLAŽBA tl. 80 mm
VAROVNÉ PÁSY – RELIÉFNÍ DLAŽBA tl. 60 mm
LEPENÉ PLASTOVÉ RELIÉFNÍ PRVKY
ZASTÁVKA A PŘECHOD PRO CHODCE (NENÍ SOUČÁSTÍ PD)
PŘÍPRAVA PRO ZELEŇ – PROKOŘENITELNÝ SUBSTRÁT
BETONOVÁ OBRUBA (80/250/1000) +7cm
BETONOVÁ OBRUBA (80/250/1000) ±0cm
BETONOVÁ OBRUBA (150/250/1000) +10cm
BETONOVÁ PALISÁDA (200/800/175)
BETONOVÁ PALISÁDA (200/1000/175)
BETONOVÁ PALISÁDA (200/1200/175)
BETONOVÁ PALISÁDA (200/1500/175)
BETONOVÁ OBRUBA (150/150/1000) ±0cm
BET. OBRUBA DRENÁŽNÍ(100/250/1000)+6cm
HRANICE PLOCH – NOVÉ
OSA NOVÉ NAVRŽENÉ VOZOVKY
LOMY PLOCH
NOVÉ NAVRŽENÉ VDZ – BÍLÁ
NOVÉ NAVRŽENÉ VDZ – ŽLUTÁ
STÁVAJÍCÍ VDZ
HRANICE PARCEL
STÁVAJÍCÍ SVISLÉ DOPRAVNÍ ZNAČENÍ
NOVÉ SVISLÉ DOPRAVNÍ ZNAČENÍ
PŘESUN STÁVAJÍCÍ SDZ
NAVRŽENÉ LAMPY VO
NOVÁ PŘÍPOJKA VO
PLASTOVÝ FLEXIBILNÍ ZAHRAZOVACÍ SLOUPEK – ORANŽOVÝ
S-JTSK, Bpv
ZHOTOVITEL:
PROJEKTY CHLADNÝ s.r.o.
Školská 689/20
110 00 Praha 1 – Nové Město
TEL: +420 607 649 782
E-MAIL: projekty@chladny.cz
OBJEDNATEL:
STATUTÁRNÍ MĚSTO TEPLICE
nám. Svobody 2
415 95 Teplice
IČ: Ing.Miroslav Chladný
STUPEŇ: DPZ
KONTROLOVAL: Ing. Jaroslav Líska
DATUM: 05/2025
AUTORIZACE:
Ing. Miroslav Chladný
Digitálně podepsáno: 09.01.2026 13:39
Č. PARE
ZAKÁZKA:
CYKLISTICKÁ TRASA TEPLICE
- I. ETAPA UL. PISEČNÁ - UL. BYSTŘANSKÁ
ČÁST PD:
C. Situační výkresy
NÁZEV VÝKRESU:
KOORDINAČNÍ SITUAČNÍ VÝKRES 2
REVIZE: -
MĚŘÍTKO: 1:250
Č. VÝKRESU: C.3.2