

Podélný profil: TRASA - ZASTÁVKA M 1:500/50  
Rozsah: km 0,00000 - km 0,16659

PR:

KÓTY NIVELETY:


KÓTY TERÉNU:

SROVNÁVACÍ ROVINA:

STANIČENÍ:

SMĚROVÉ POMĚRY:

VZDÁLENOST PŘ. ŘEZŮ:

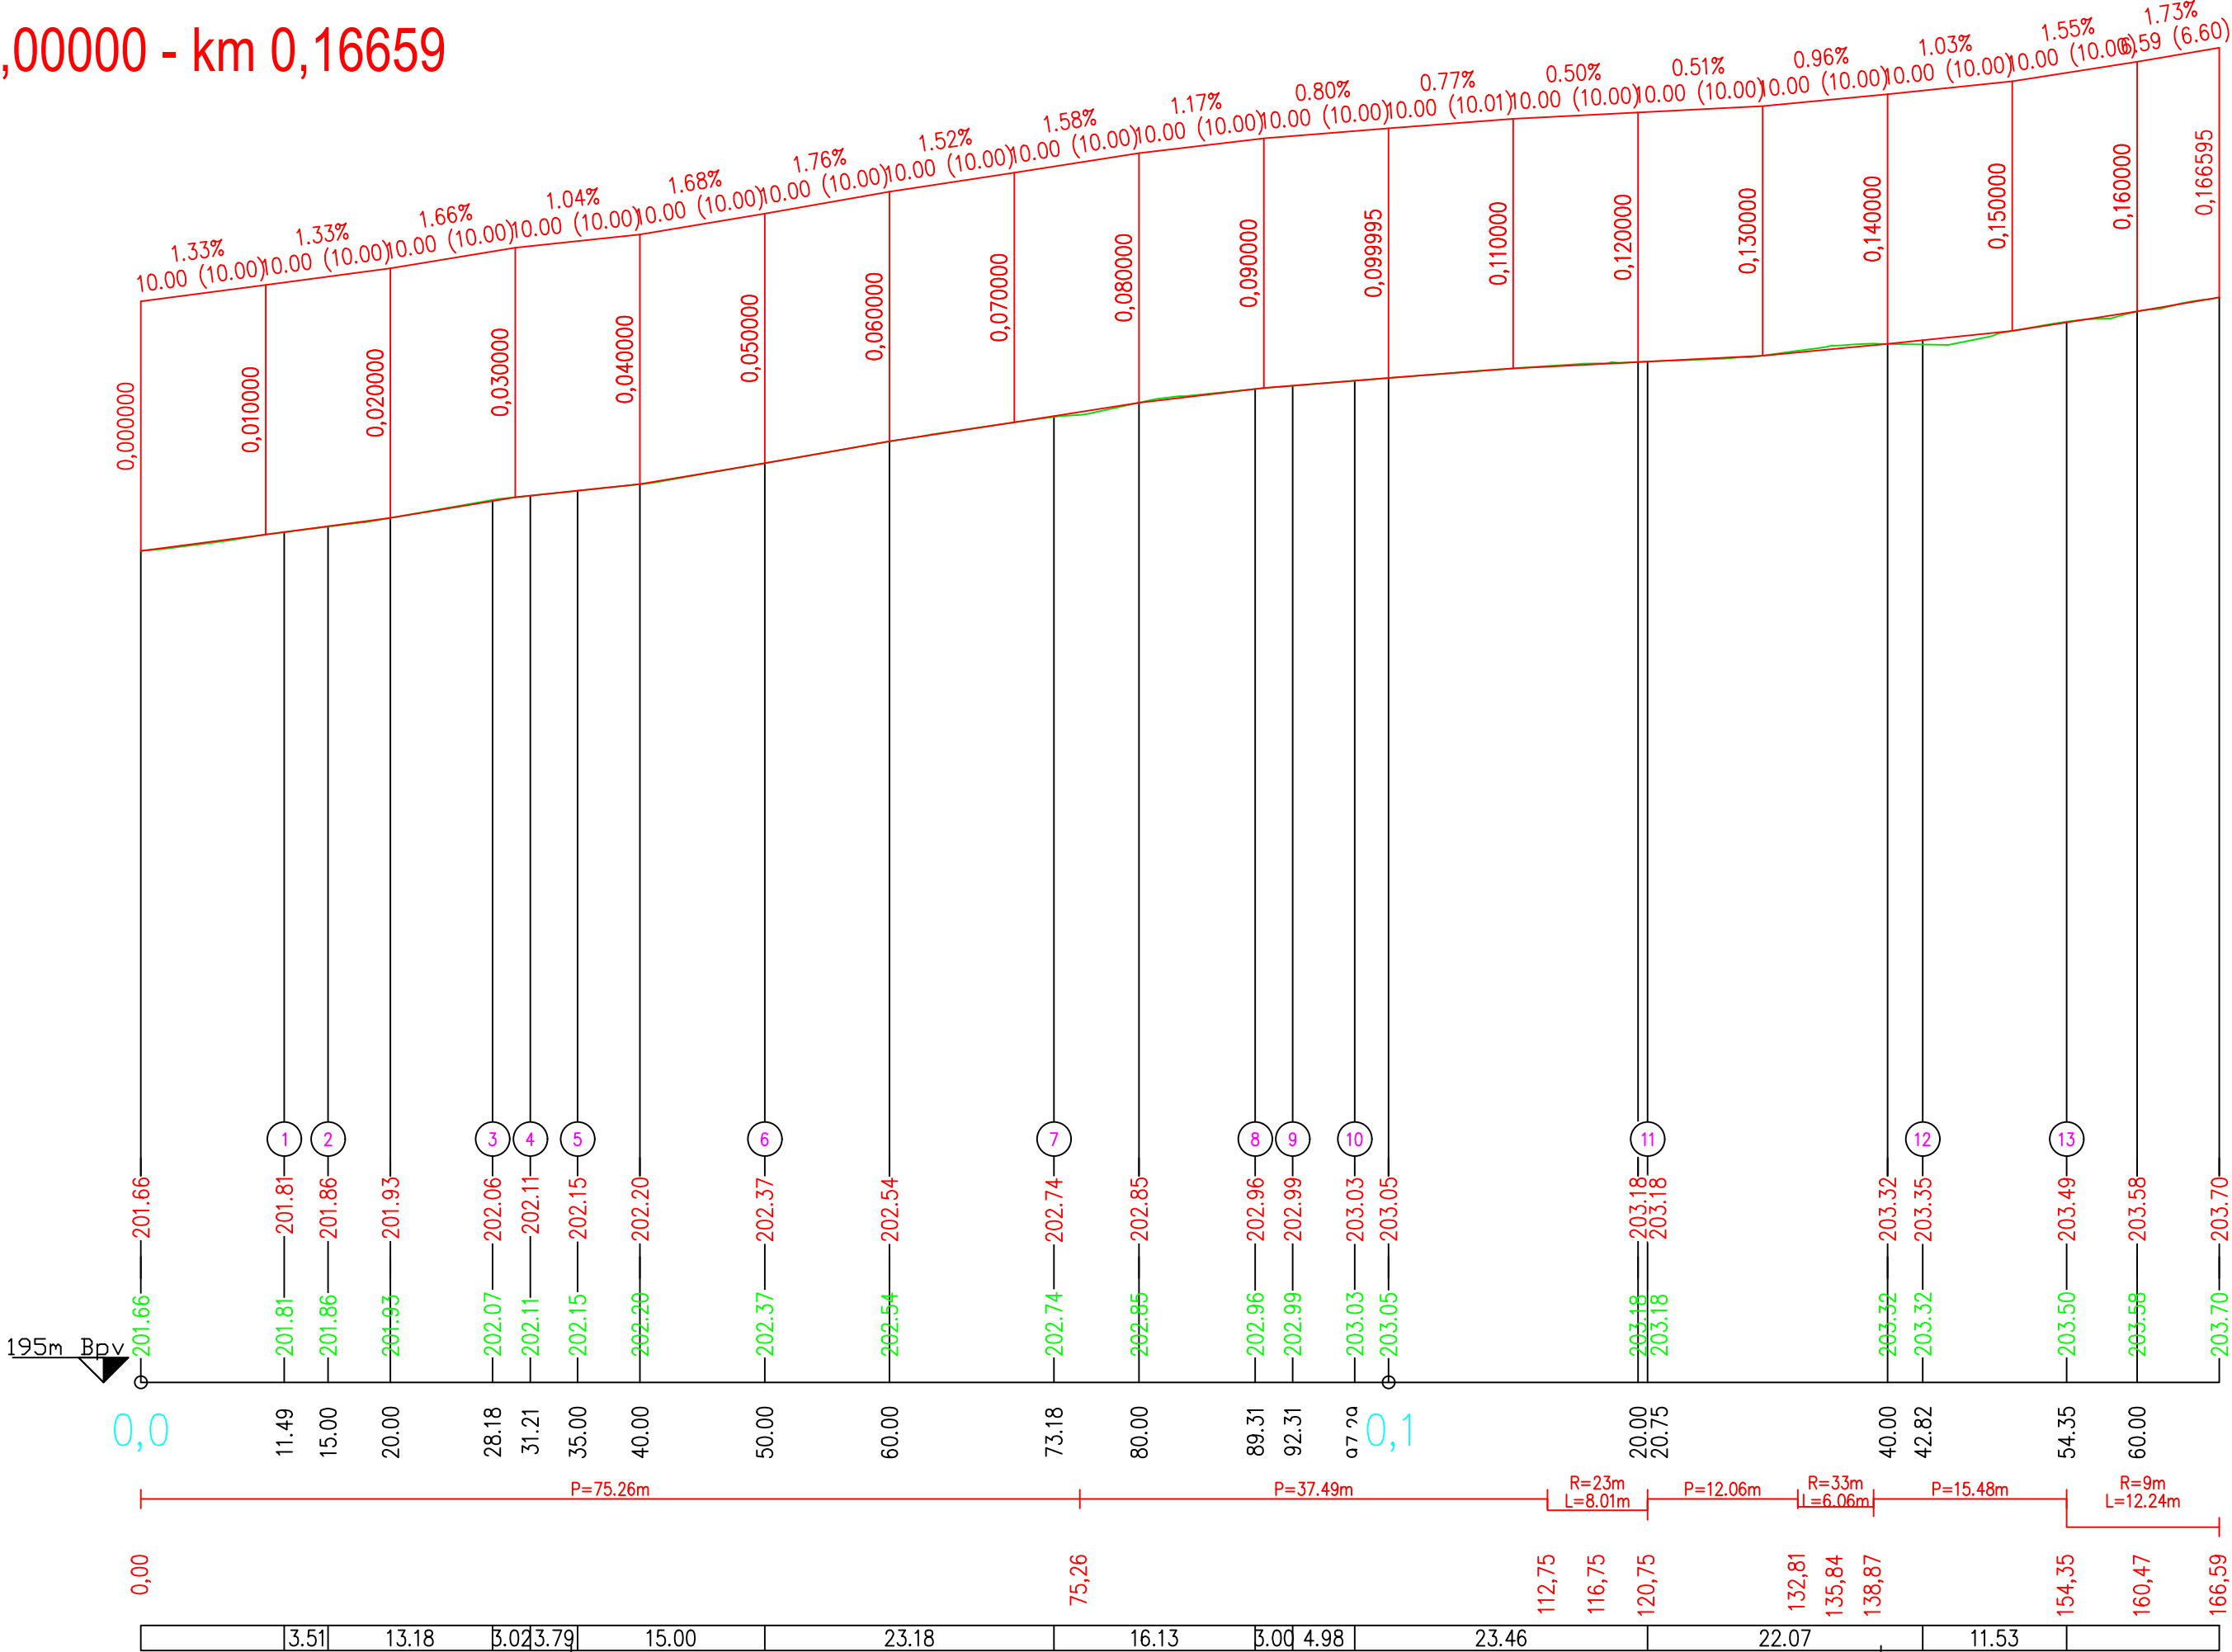

S-JTSK, Bpv

<u>ZHOTOVITEL:</u>  PROJEKTY CHLADNÝ s.r.o. Školská 689/20 110 00 Praha 1 – Nové Město TEL: +420 607 649 782 E-MAIL: projekty@chladny.cz		<u>OBJEDNATEL:</u>  STATUTÁRNÍ MĚSTO TEPLICE náměstí Svobody 2 415 95 Teplice	
<u>HIP:</u>	Ing. Miroslav Chladný	<u>STUPEŇ:</u>	DPZ
<u>VYPRACOVAL:</u>	Ing. Jaroslav Liška	<u>DATUM:</u>	07/2025
<u>KONTROLOVAL:</u>	Ing. Miroslav Chladný		
<u>AUTORIZACE:</u>	<u>Č. PARÉ:</u>		
<u>ZAKÁZKA:</u>			
ZASTÁVKA A PŘECHOD PRO CHODCE UL. PRAŽSKÁ			
<u>ČÁST PD:</u>  D.1 SO 01 Komunikace a zpevněné plochy			
<u>NÁZEV VÝKRESU:</u>  PODÉLNÝ PROFIL			
<u>REVIZE:</u>	<u>MĚŘÍTKO:</u>	<u>Č. VÝKRESU:</u>	
-	1:500	D.1.2	