



KLADECÍ SCHEMA ŠTĚRBINOVÉ TROUBY S PŘERUŠOVANOU ŠTĚRBINOU (S VNITŘNÍM SPÁDEM):

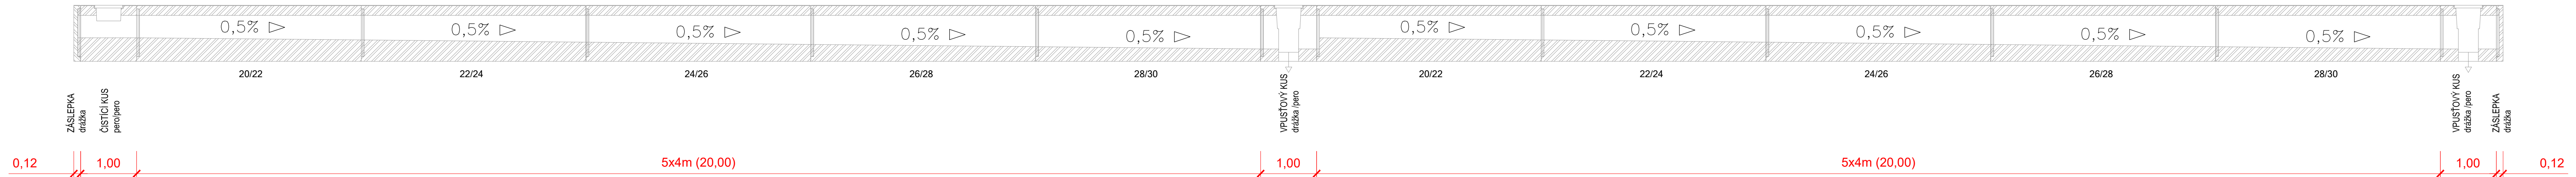

Detail č. 1: PŘECHODOVÁ OBRUBA HK400/310 -> OP2 - M1:10

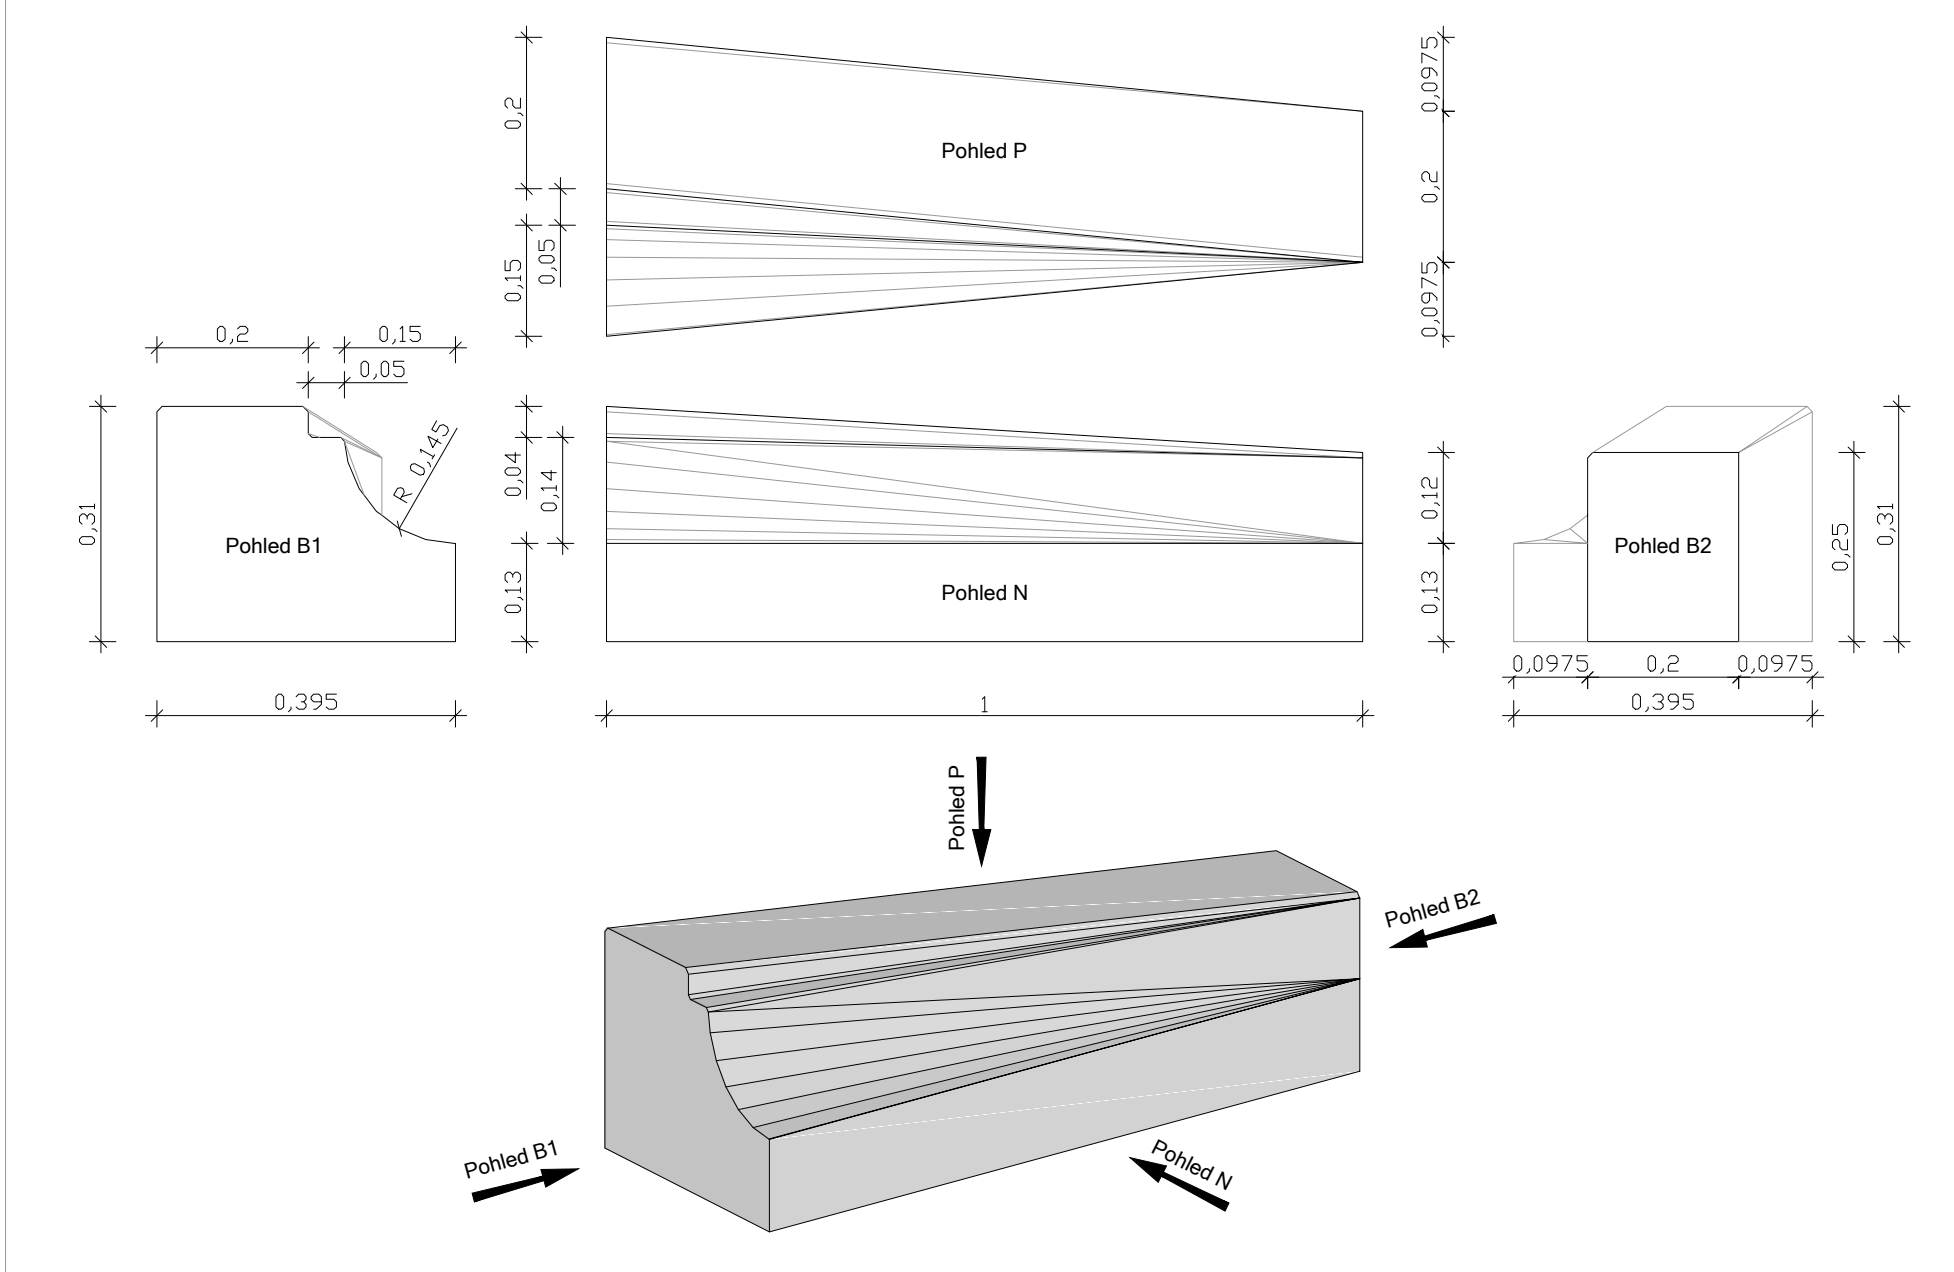


KLADECÍ SCHEMA ZASTÁVKOVÝCH PANELŮ:

ZASTÁVKOVÉ PANELE BEZBARIÉROVÉ, AZ
OBRUBNÍK BEZBARIÉROVÝ "KASELSKÝ" PŘÍMÝ, HK 400/330
OBRUBNÍK BEZBARIÉROVÝ "KASELSKÝ" PŘECHODOVÝ, HK 400/330-310
OBRUBNÍK KAMENNÝ PŘECHODOVÝ VIZ DETAIL Č. 1
OBRUBNÍK KAMENNÝ PŘECHODOVÝ VIZ DETAIL Č. 2



Detail č. 2: PŘECHODOVÁ OBRUBA OP2 -> HK400/330 - M1:10

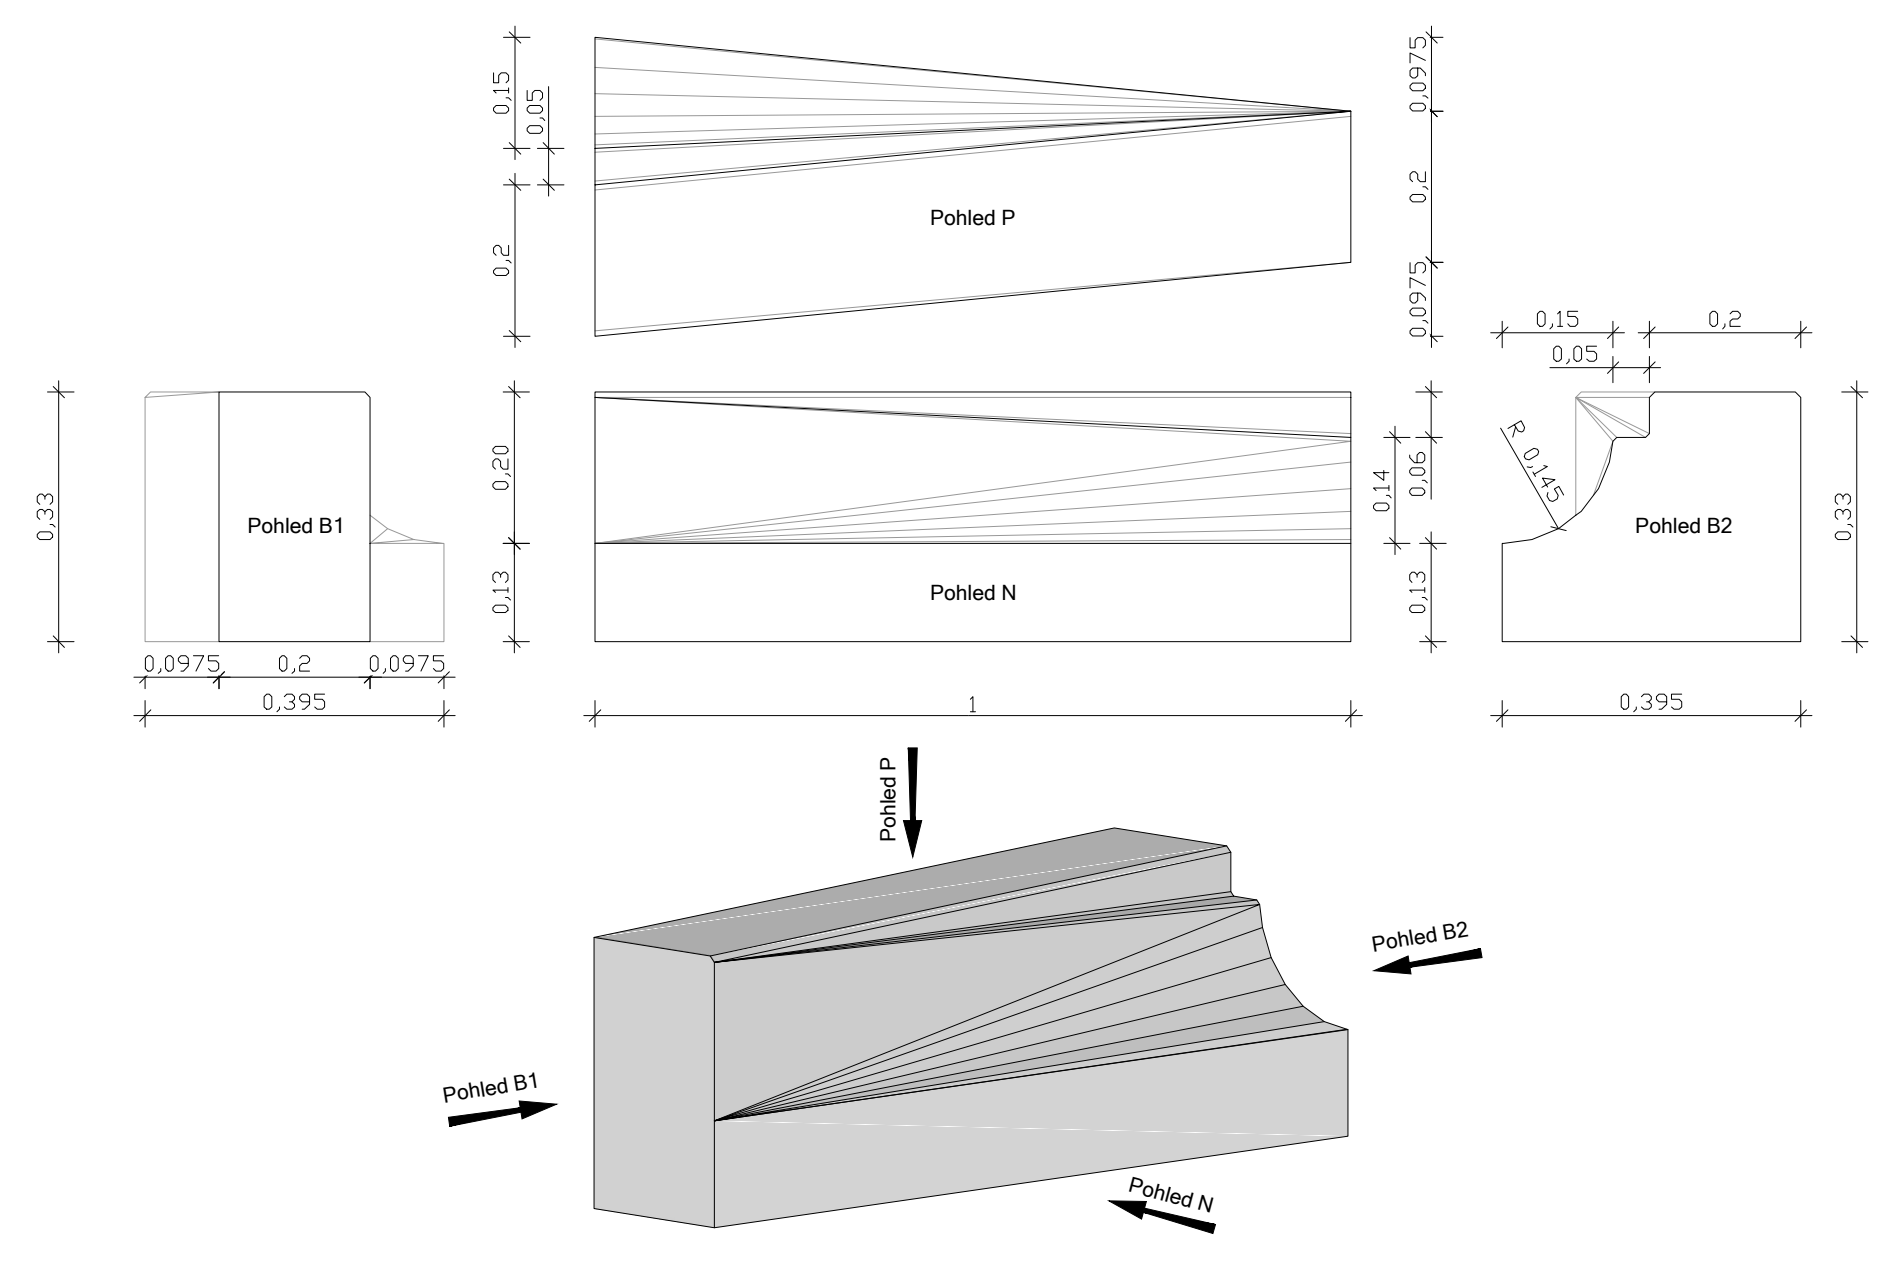

S-JTSK, Bp

ZHOTOVITEL:		OBJEDNATEL:	
PROJEKTY CHLADNÝ s.r.o.		STATUTÁRNÍ MĚSTO TEPLICE	
Školská 689/20		náměstí Svobody 2	
110 00 Praha 1 – Nové Město		415 95 Teplice	
TEL: +420 607 649 782			
E-MAIL: projekty@chladny.cz			
HIP:	Ing. Miroslav Chladný	STUPEŇ:	DPZ
VYPRACOVAL:	Ing. Jaroslav Liška	DATUM:	07/2025
KONTROLOVAL:	Ing. Miroslav Chladný		
AUTORIZACE:			
		Č. PARÉ:	
ZAKÁZKA:			
ZASTÁVKA A PŘECHOD PRO CHODCE UL. PRAŽSKÁ			
ČÁST PD:			
D.1 SO 01 Komunikace a zpevněné plochy			
NÁZEV VÝKRESU:			
KLADEČÍ SCHEMA			
REVIZE:	MĚŘÍTKO:	Č. VÝKRESU:	
-	1:50	D.1.5	