





DETAIL UMÍSTĚNÍ

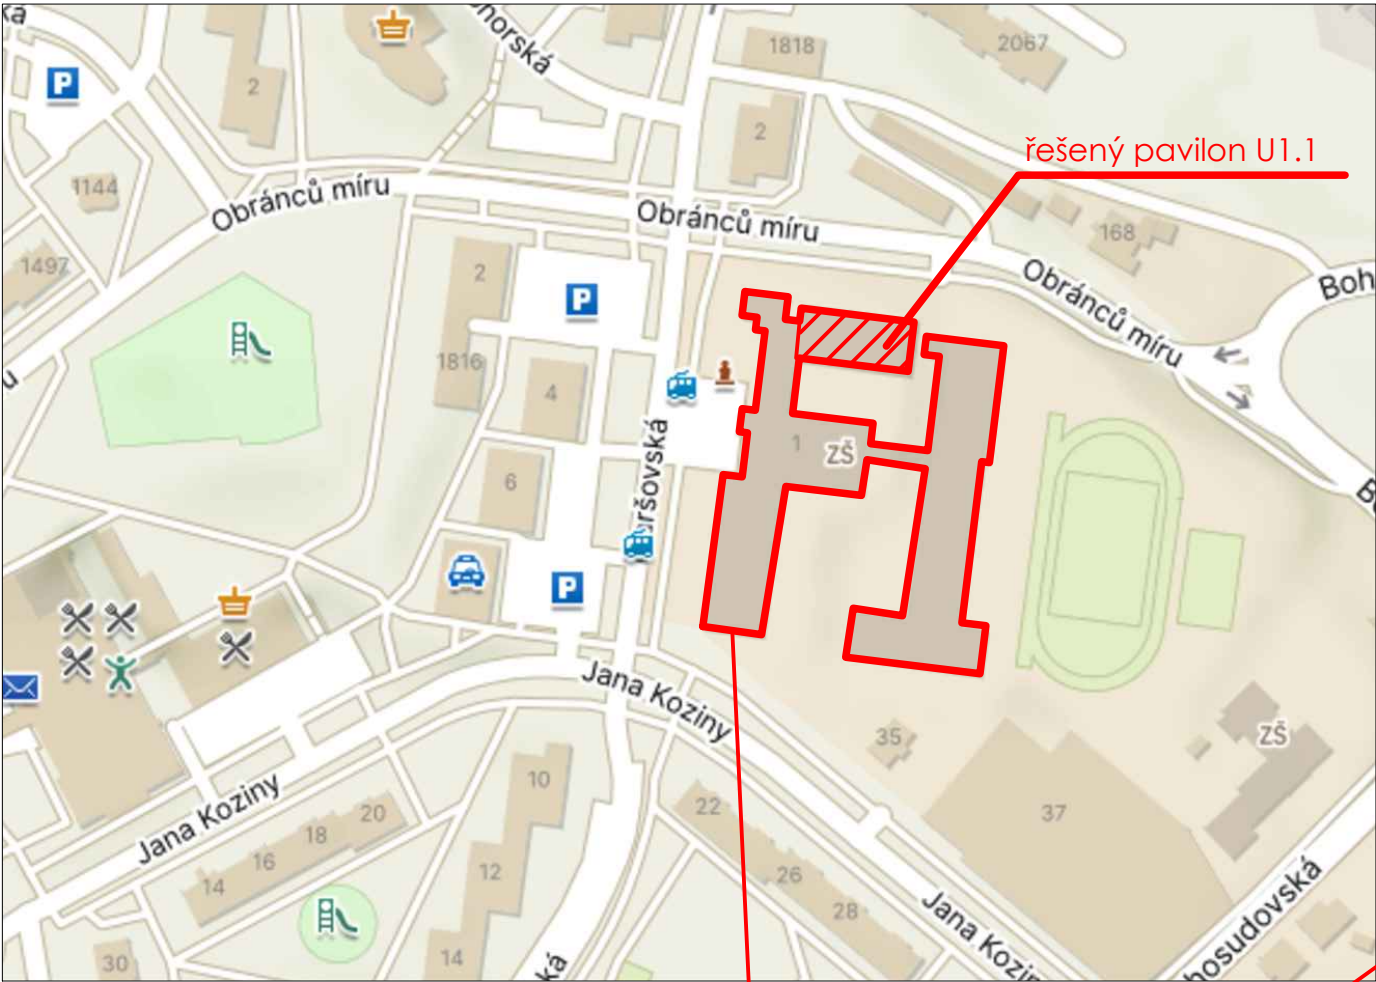


ŠIRŠÍ UMÍSTĚNÍ

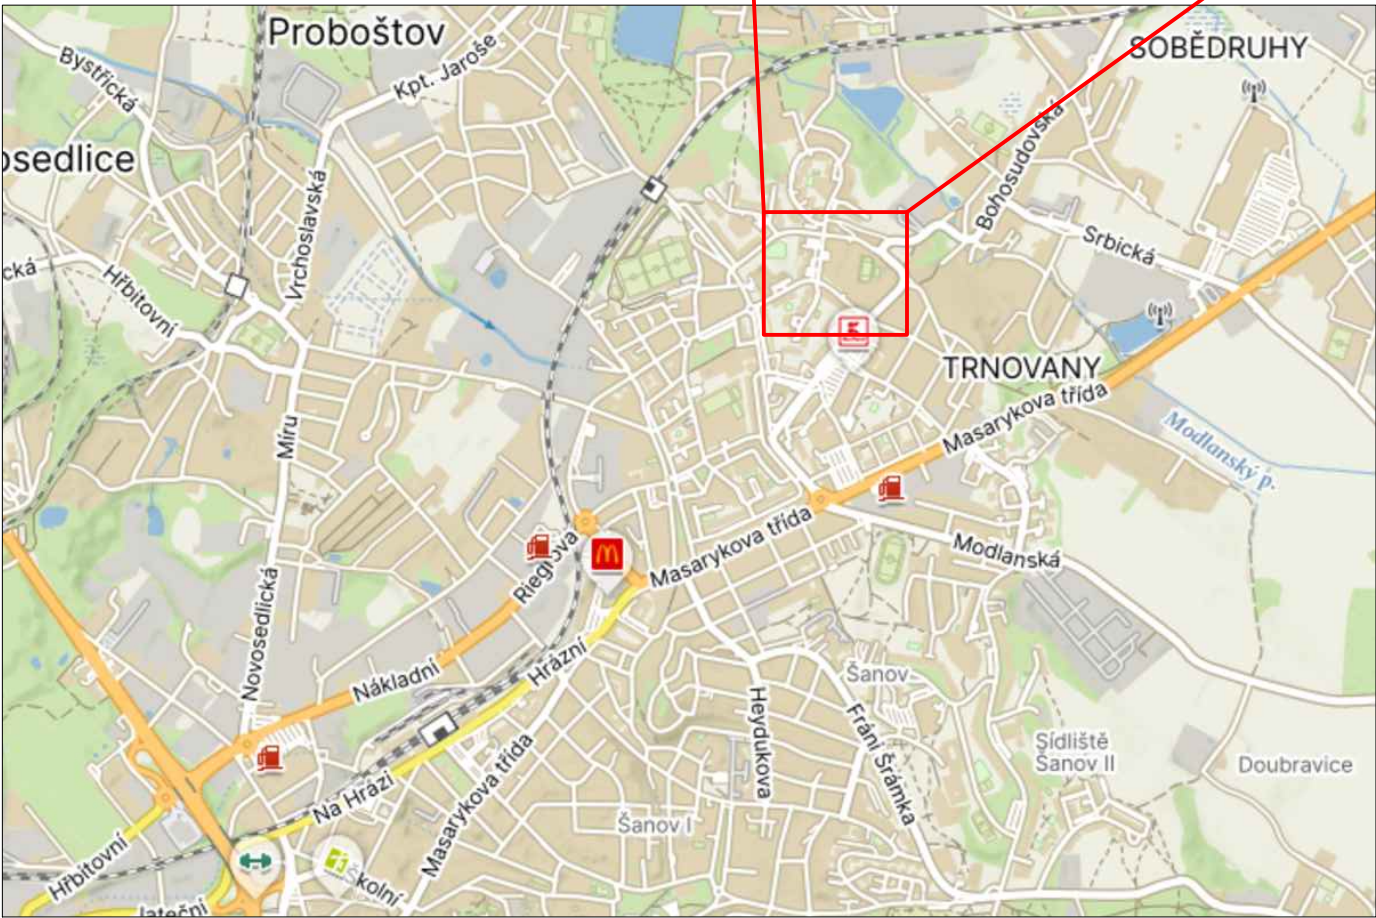

TEPLICE

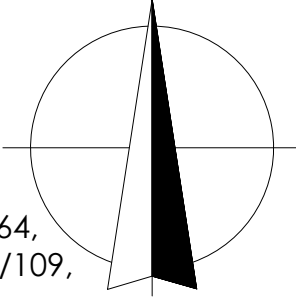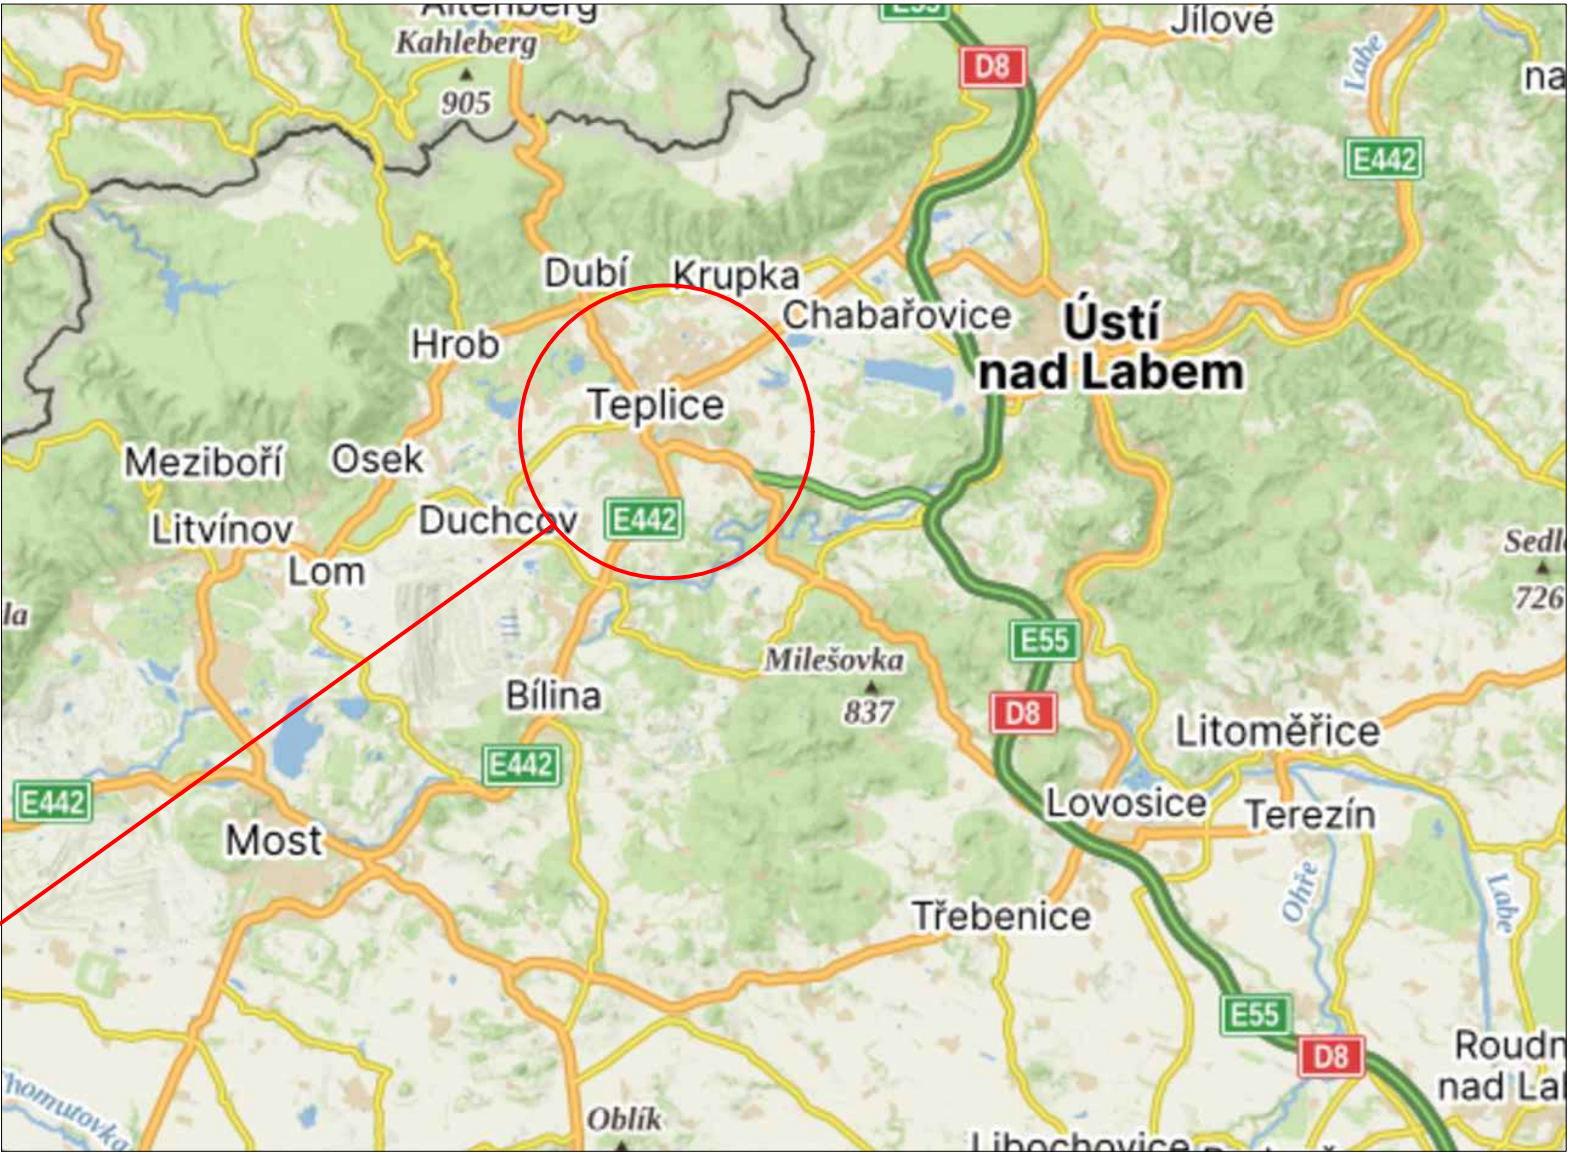

- k.ú. Teplice - Trnovany (766259)
- parcelní čísla 1297/59, 1297/60, 1297/61, 1297/62, 1297/63, 1297/64, 1297/65, 1297/66, 1297/67, 1297/115, 1297/26, 1297/109, 1297/165

ZODP.PROJEKTANT	KONTROLOVAL	KRESLIL		
ING. JOSEF JAMBURA	ING. JOSEF JAMBURA	ING. JANA KYSELOVÁ		
		BC. VÍT TREFIL		
KRAJ: ÚSTECKÝ				
INVESTOR: Statutární město Teplice, náměstí Svobody 2/2, 41501 Teplice				
AKCE : Rekonstrukce střechy ZŠ Maršovská - pavilon U1.1, Teplice MARŠOVSKÁ 1575/2, 415 01 TEPLICE			FORMÁT	
			MĚŘÍTKO	-
			DATUM	12/2025
			ÚČEL	DPS
SITUACE			Č. ZAKÁZKY	RG 24069
			INDEX	
SITUACE ŠIRŠÍCH VZTAHŮ			C.01	