



PLOCHÁ STŘECHA U1.1

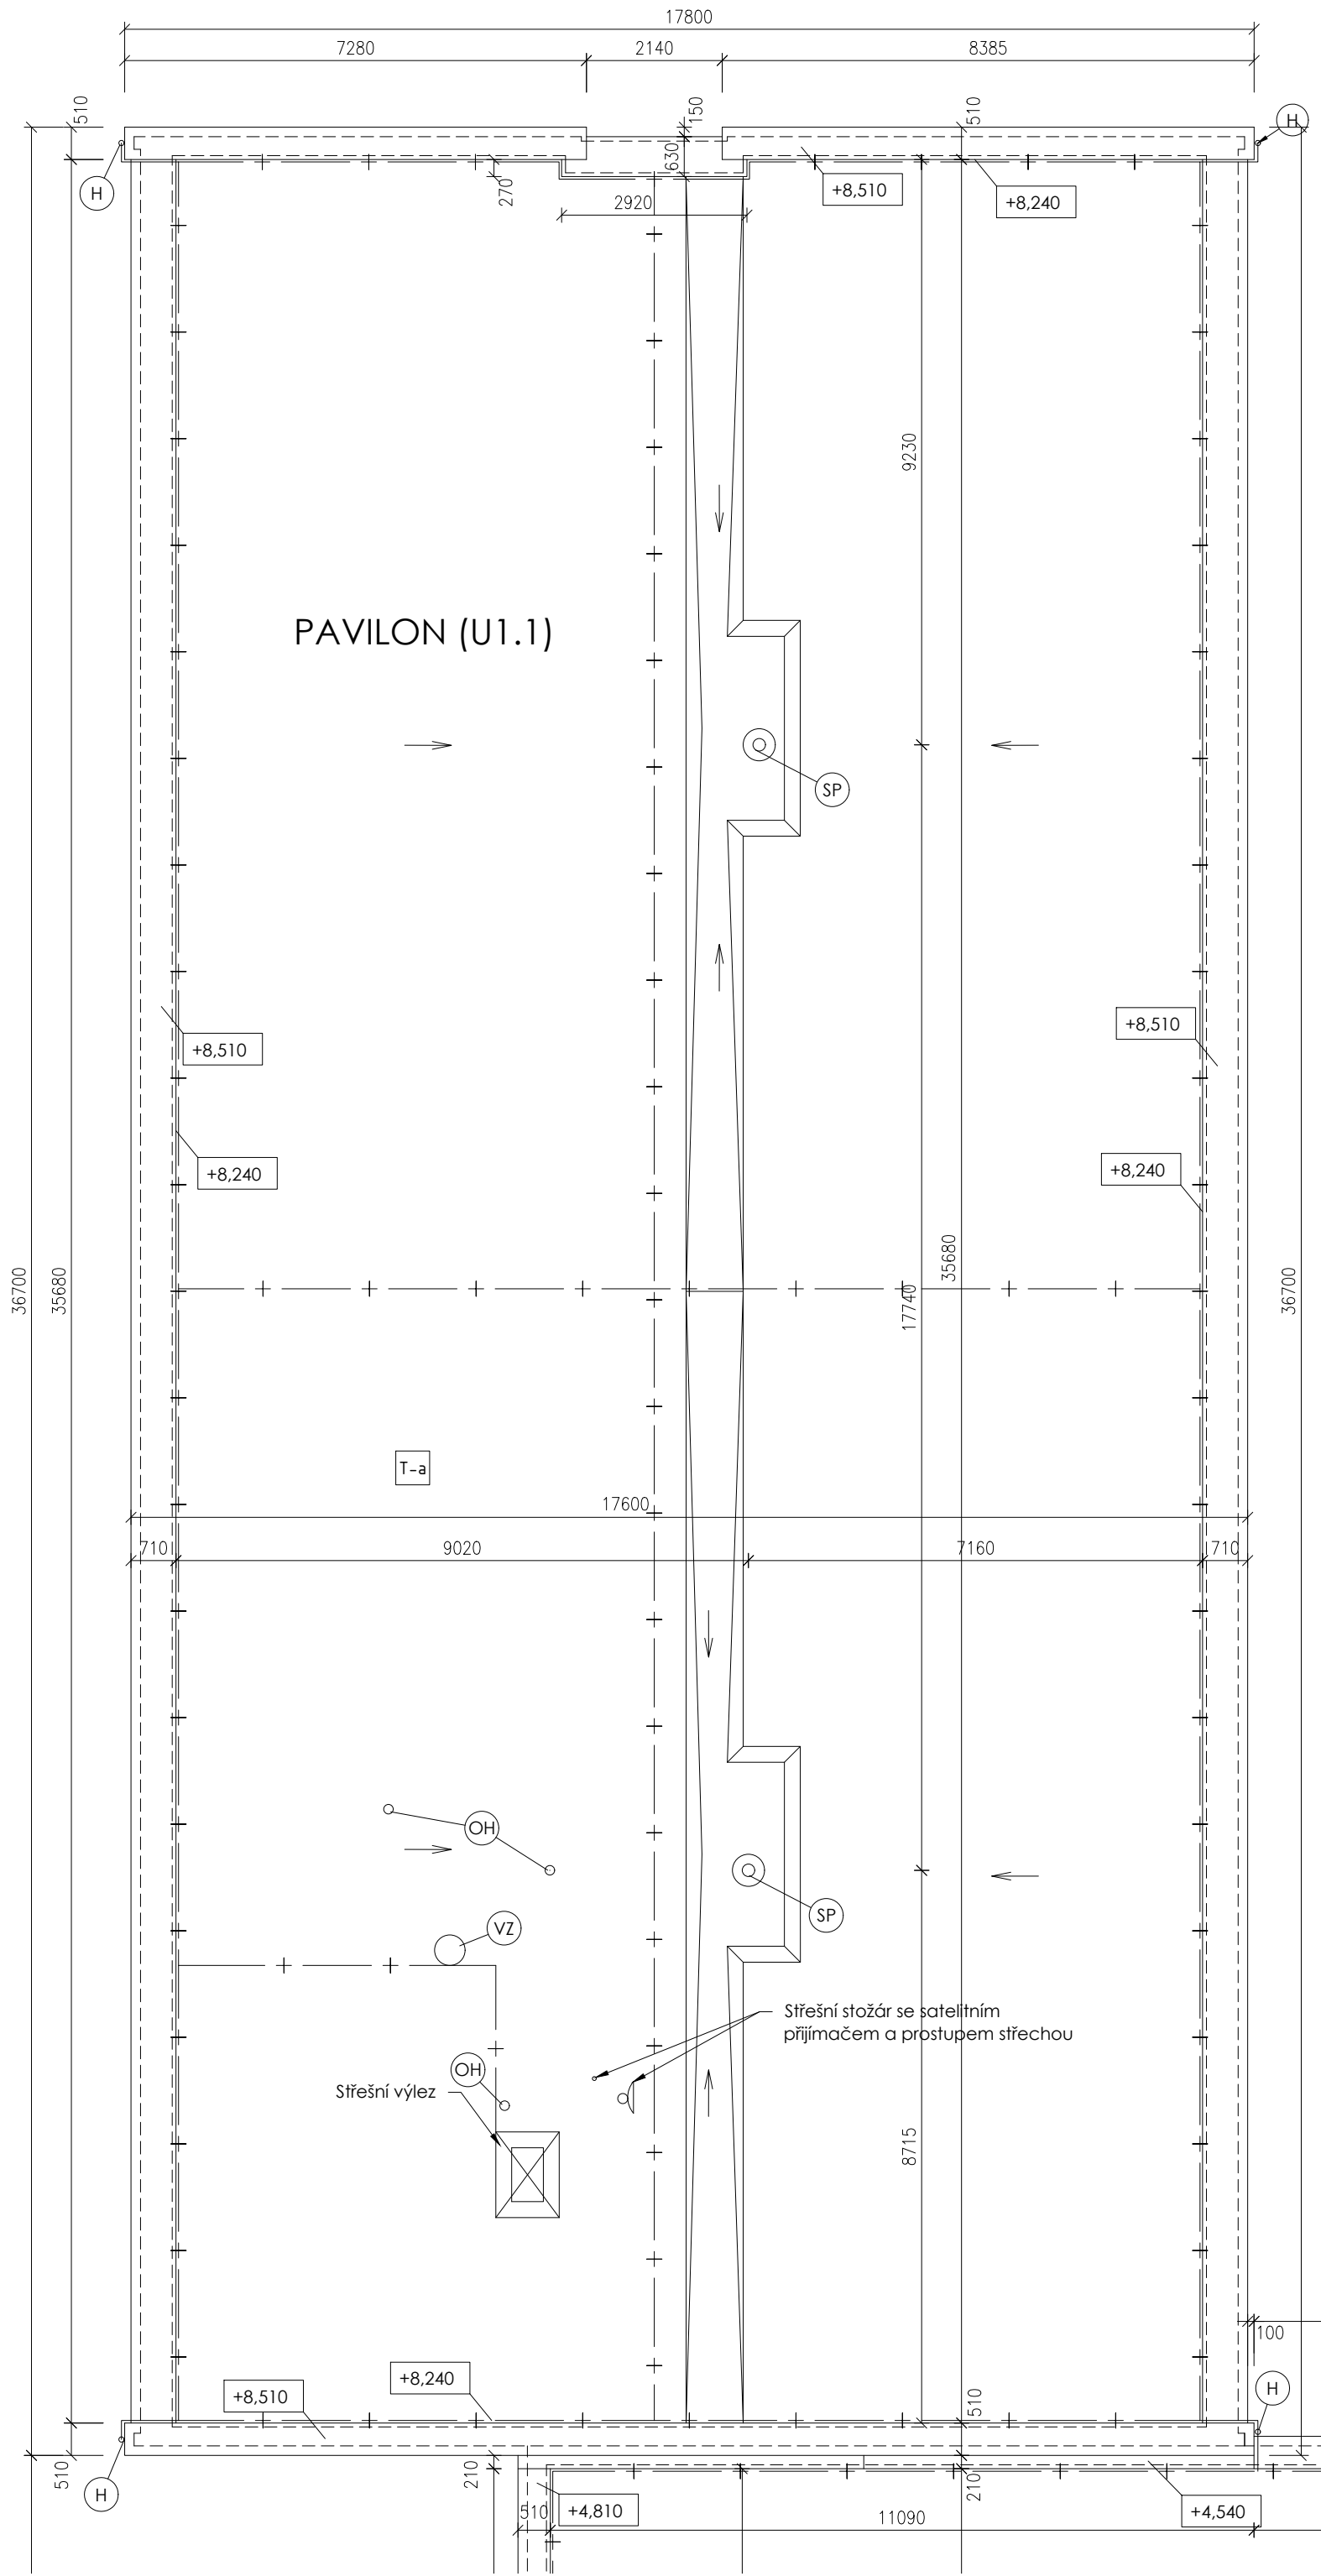


LEGENDA:

- + — (H) STÁVAJÍCÍ HROMOSVODNÝ DRÁT, D 10
- ~ - STÁVAJÍCÍ DATOVÉ VEDENÍ
- (H) HROMOSVOD (JÍMACÍ TYČ A UZEMNĚNÍ)
- (SV) STÁVAJÍCÍ STŘEŠNÍ VPUŠŤ
- (OH) STÁVAJÍCÍ ODVĚTRÁVACÍ HLAVICE (KANALIZACE)
- (VZ) STÁVAJÍCÍ VZDUCHOTECHNIKA
- [T-a] STÁVAJÍCÍ DVOUPLÁŠŤOVÁ STŘECHA ZATEPLENÁ
- HYDROIZOLAČNÍ FÓLIE Z PVC

SCHÉMA OBJEKTU
M 1:750

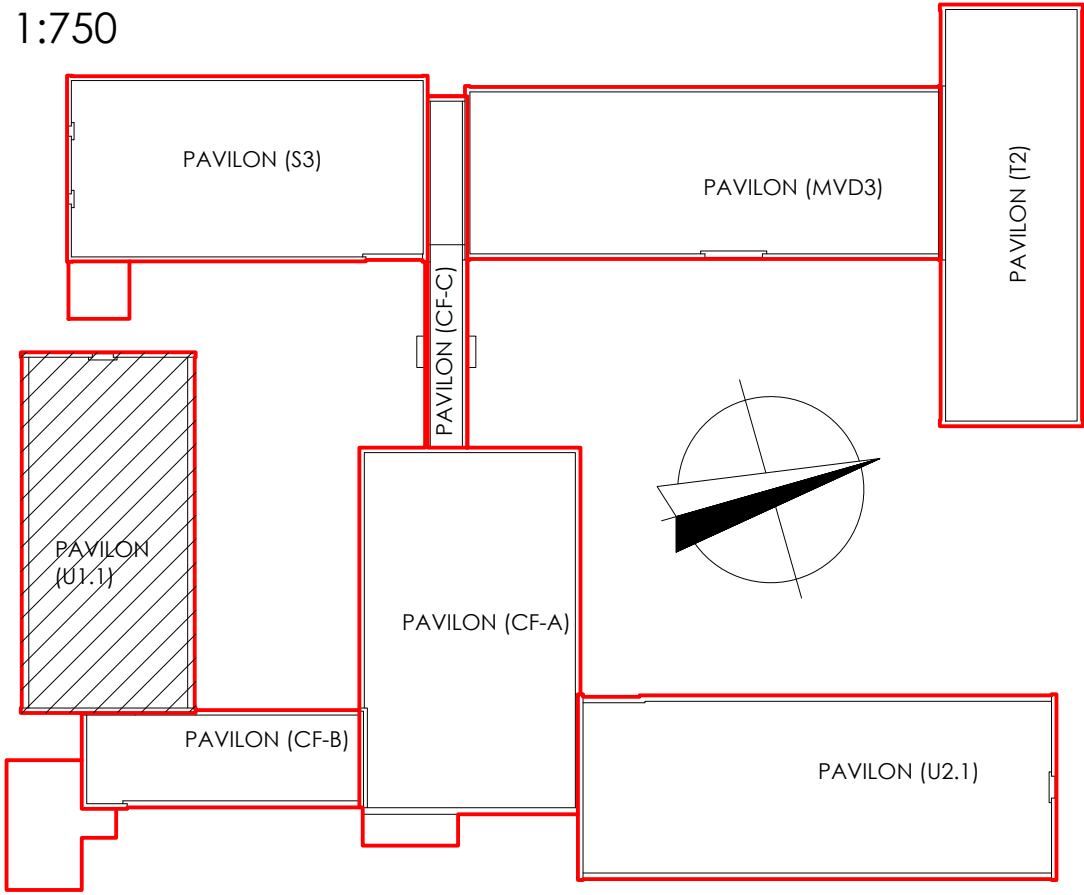

ZODP.PROJEKTANT	KONTROLOVAL	KRESLIL		
ING. JOSEF JAMBURA	ING. JOSEF JAMBURA	ING. JANA KYSELOVÁ		
		BC. VÍT TREFIL		
KRAJ: ÚSTECKÝ				
INVESTOR: Statutární město Teplice, náměstí Svobody 2/2, 41501 Teplice				
AKCE : Rekonstrukce střechy ZŠ Maršovská - pavilon U1.1, Teplice MARŠOVSKÁ 1575/2, 415 01 TEPLICE			FORMÁT	4xA4
			MĚŘÍTKO	1:100
			DATUM	12/2025
			ÚČEL	DPS
			Č. ZAKÁZKY	RG 24069
D.1.1 - ARCHITEKTONICKO STAVEBNÍ ŘEŠENÍ			INDEX	
STÁVAJÍCÍ STAV - PŮDORYS STŘECHY_PAVILON U1.1			D.1.1-B.01	