


PLOCHÁ STŘECHA U1.1

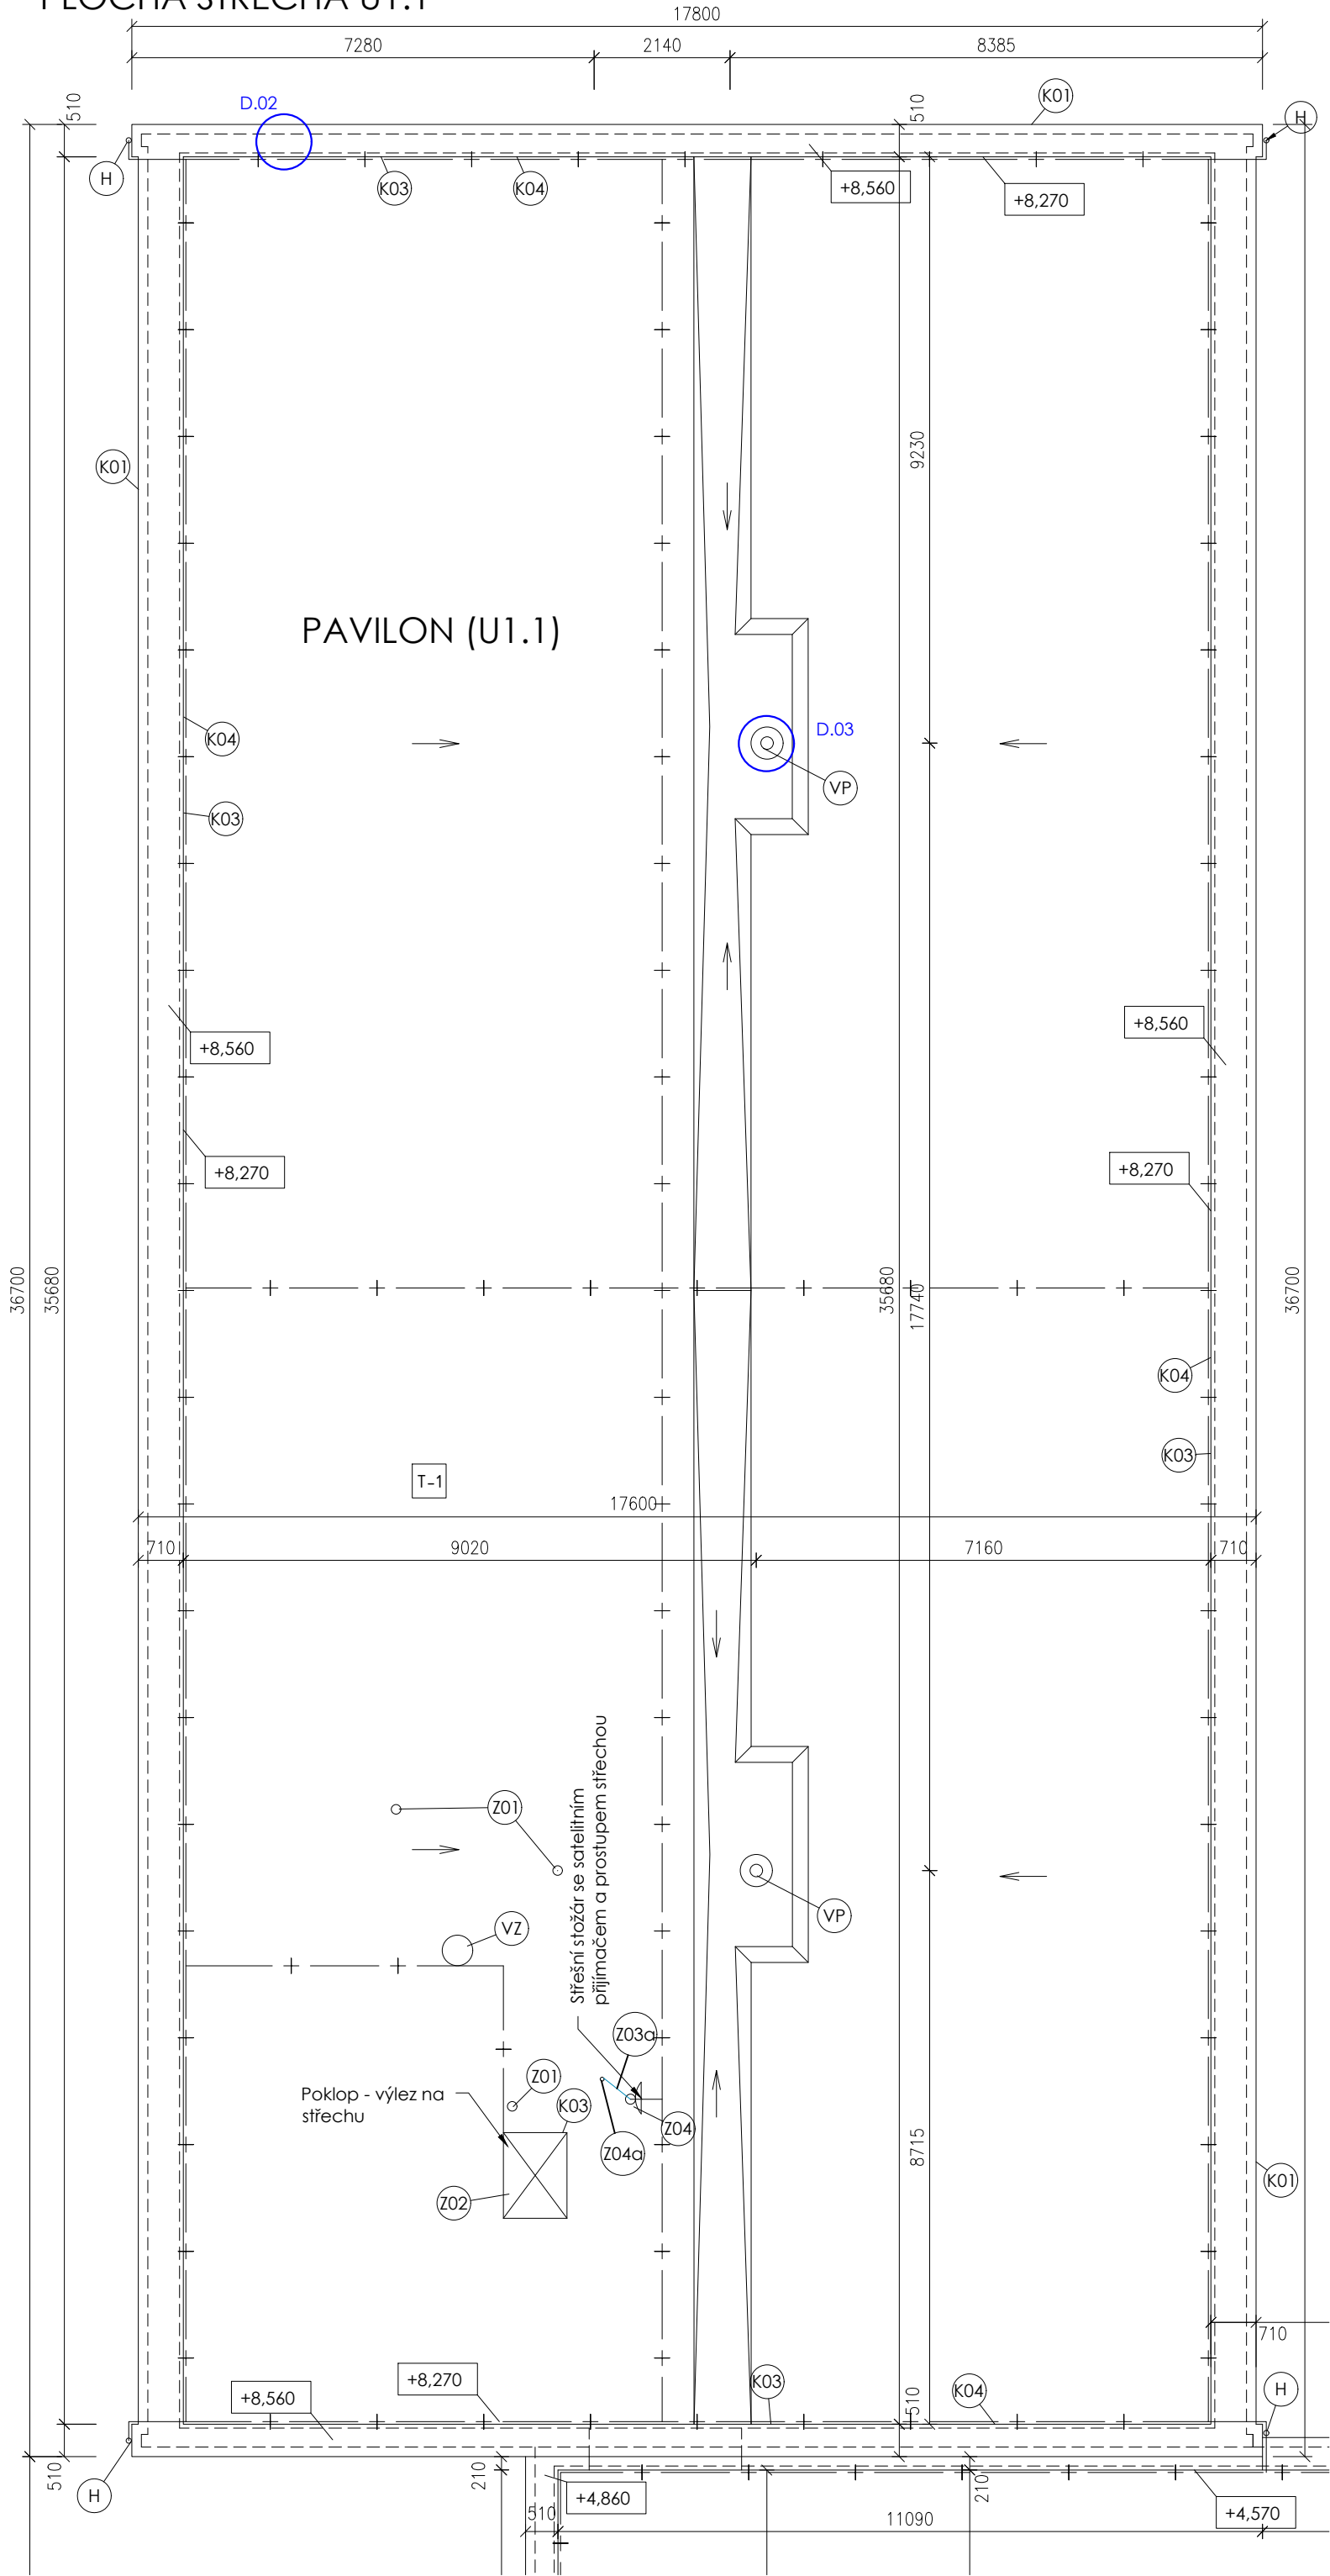


LEGENDA:

- + — HROMOSVODNÝ DRÁT, D 10 (DLE STÁVAJÍCÍHO ŘEŠENÍ)
- ~ - STÁVAJÍCÍ DATOVÉ VEDENÍ, (DLE STÁVAJÍCÍHO ŘEŠENÍ)
- H HROMOSVOD (JÍMACÍ TYČ A UZEMNĚNÍ - DLE STÁVAJÍCÍHO ŘEŠENÍ)
- VP STŘEŠNÍ VPUŠŤ
- Z ZÁMEČNICKÉ VÝROBKY
- K KLEMPÍŘSKÉ PRVKY
- VZ STÁVAJÍCÍ VZT HLAVICE (VENTILÁTORY, KOMÍNY) - STÁVAJÍCÍ BEZE ZMĚN
- T-1 DVOUPLÁŠŤOVÁ STŘECHA ZATEPLENÁ - U = 0,15 W/m²K

POZNÁMKY:
Při realizaci nové skladby střechy je nutné řešit dilatační celky mezi jednotlivými pavilony.
Výškové kóty jednotlivých atik a střech vycházejí ze stávajícího řešení a jsou proto pouze orientační.
Jednotlivé výšky atik a střechních rovin, včetně finálních výšek nových vpustí budou ověřeny při realizaci.

SCHÉMA OBJEKTU
M 1:750

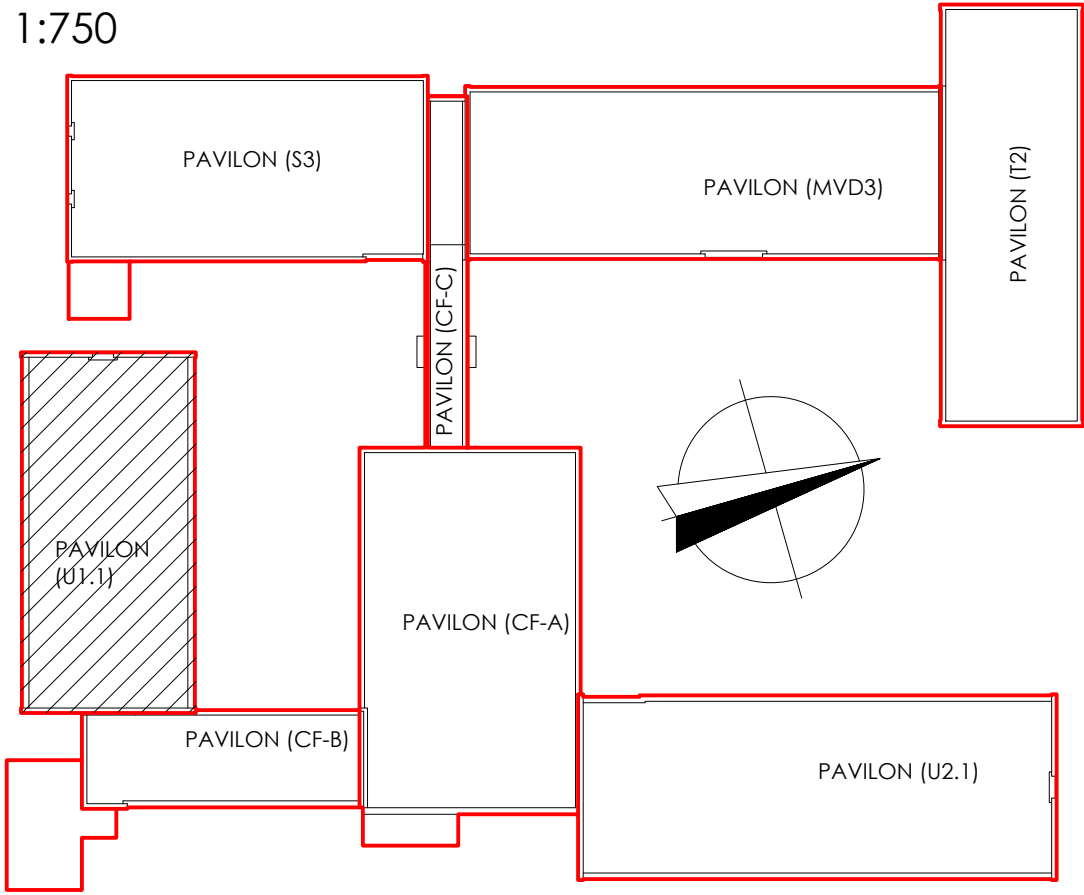

ZODP.PROJEKTANT	KONTROLOVAL	KRESLIL		
ING. JOSEF JAMBURA	ING. JOSEF JAMBURA	ING. JANA KYSELOVÁ		
		BC. VÍT TREFIL		
KRAJ:	ÚSTECKÝ			
INVESTOR:	Statutární město Teplice, náměstí Svobody 2/2, 41501 Teplice			
AKCE :			FORMÁT	4xA4
Rekonstrukce střechy ZŠ Maršovská - pavilon U1.1, Teplice			MĚŘÍTKO	1:100
MARŠOVSKÁ 1575/2, 415 01 TEPLICE			DATUM	12/2025
			ÚČEL	DPS
D.1.1 - ARCHITEKTONICKO STAVEBNÍ ŘEŠENÍ			Č. ZAKÁZKY	RG 24069
			INDEX	
NAVRŽENÝ STAV - PŮDORYS STŘECHY_PAVILON U1.1			D.1.1-C.01	