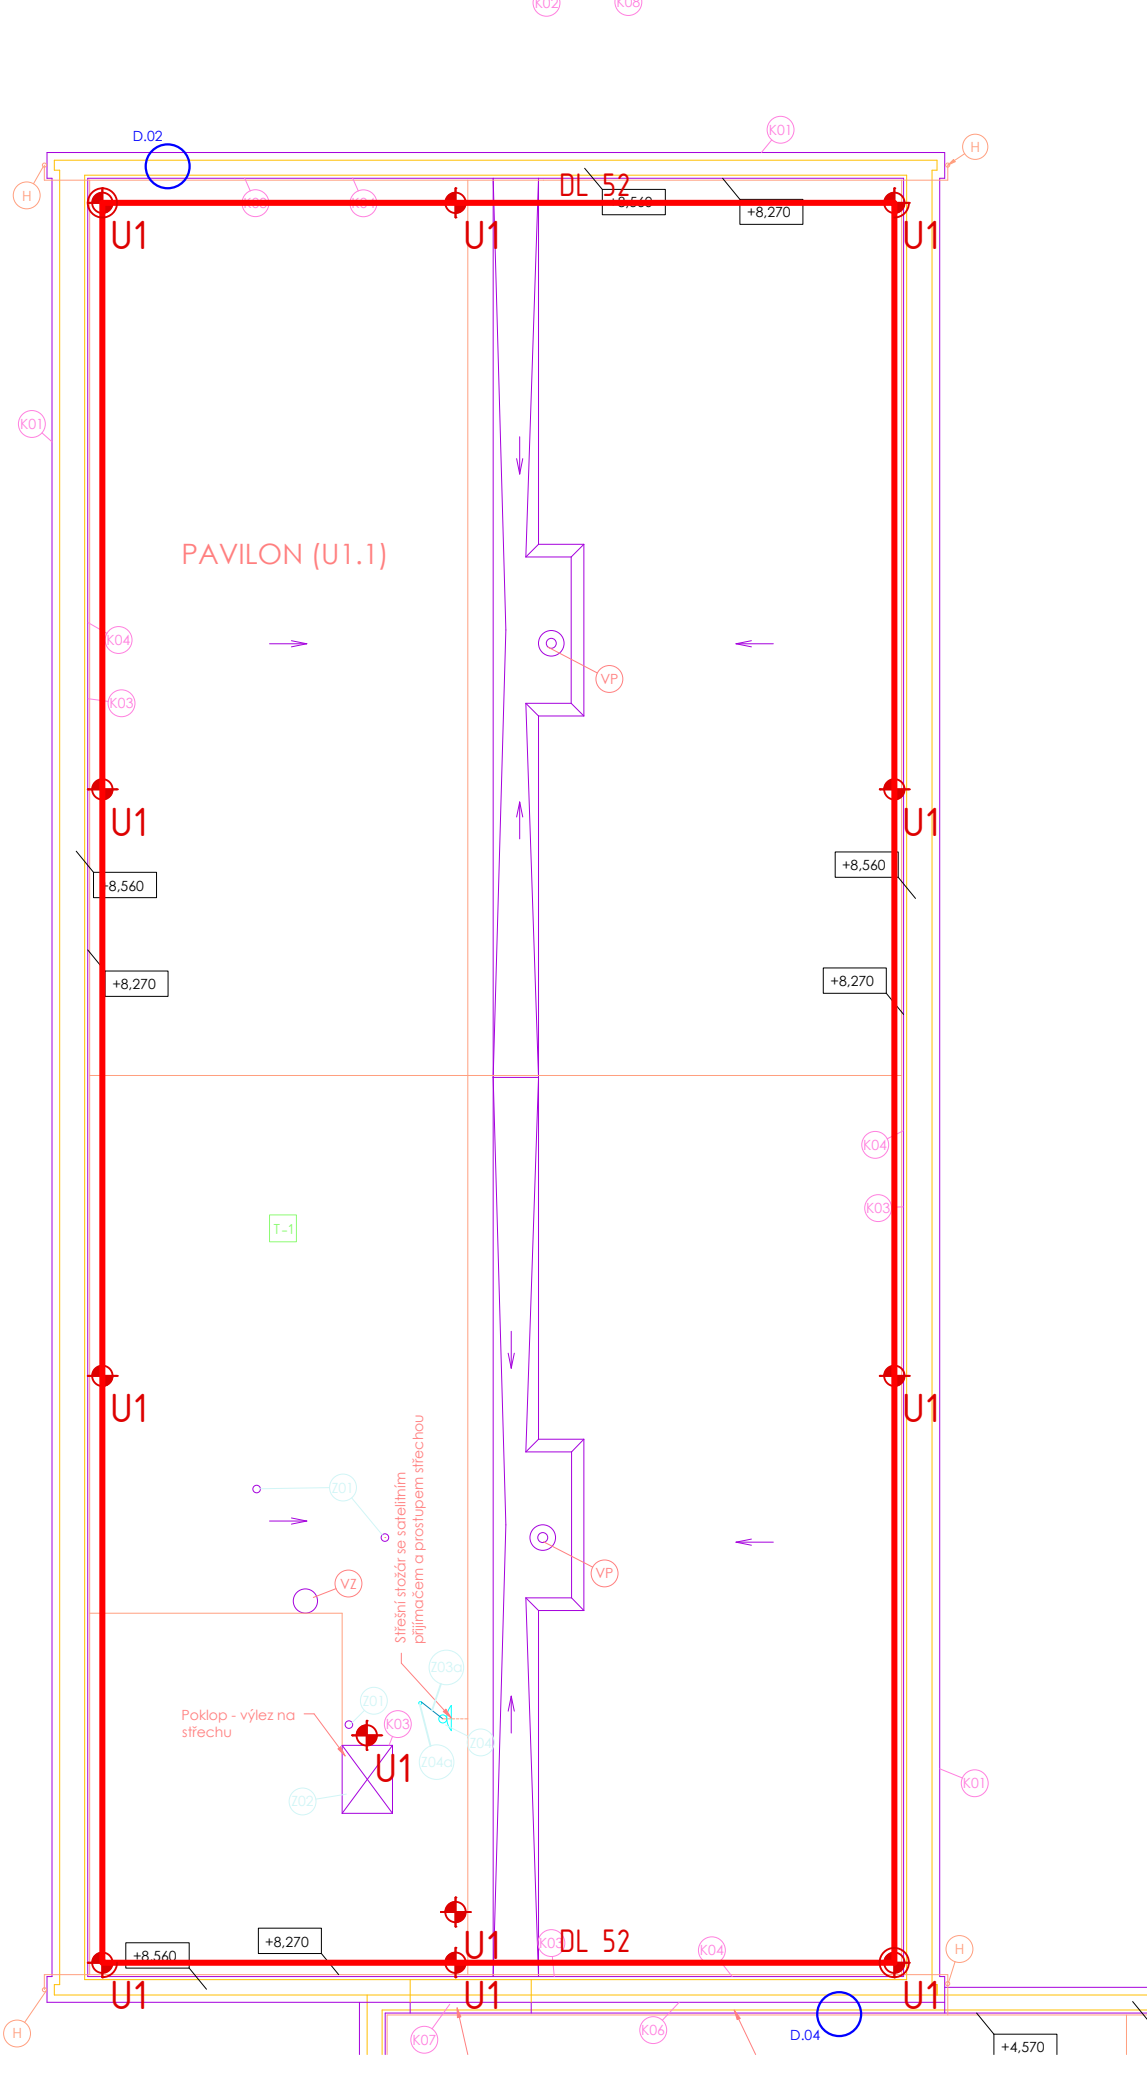
D.02
K01
H
DL 52
+8,270
U1
PAVILON (U1.1)
K04
K03
VP
+8,560
T-1
VZ
Střešní stožár se satelitním přijímačem a prostupem střechou
Z01
Z03c
Z04
Z04c
Z02
Poklop - výlez na střechu
K07
K06
D.04
+4,570