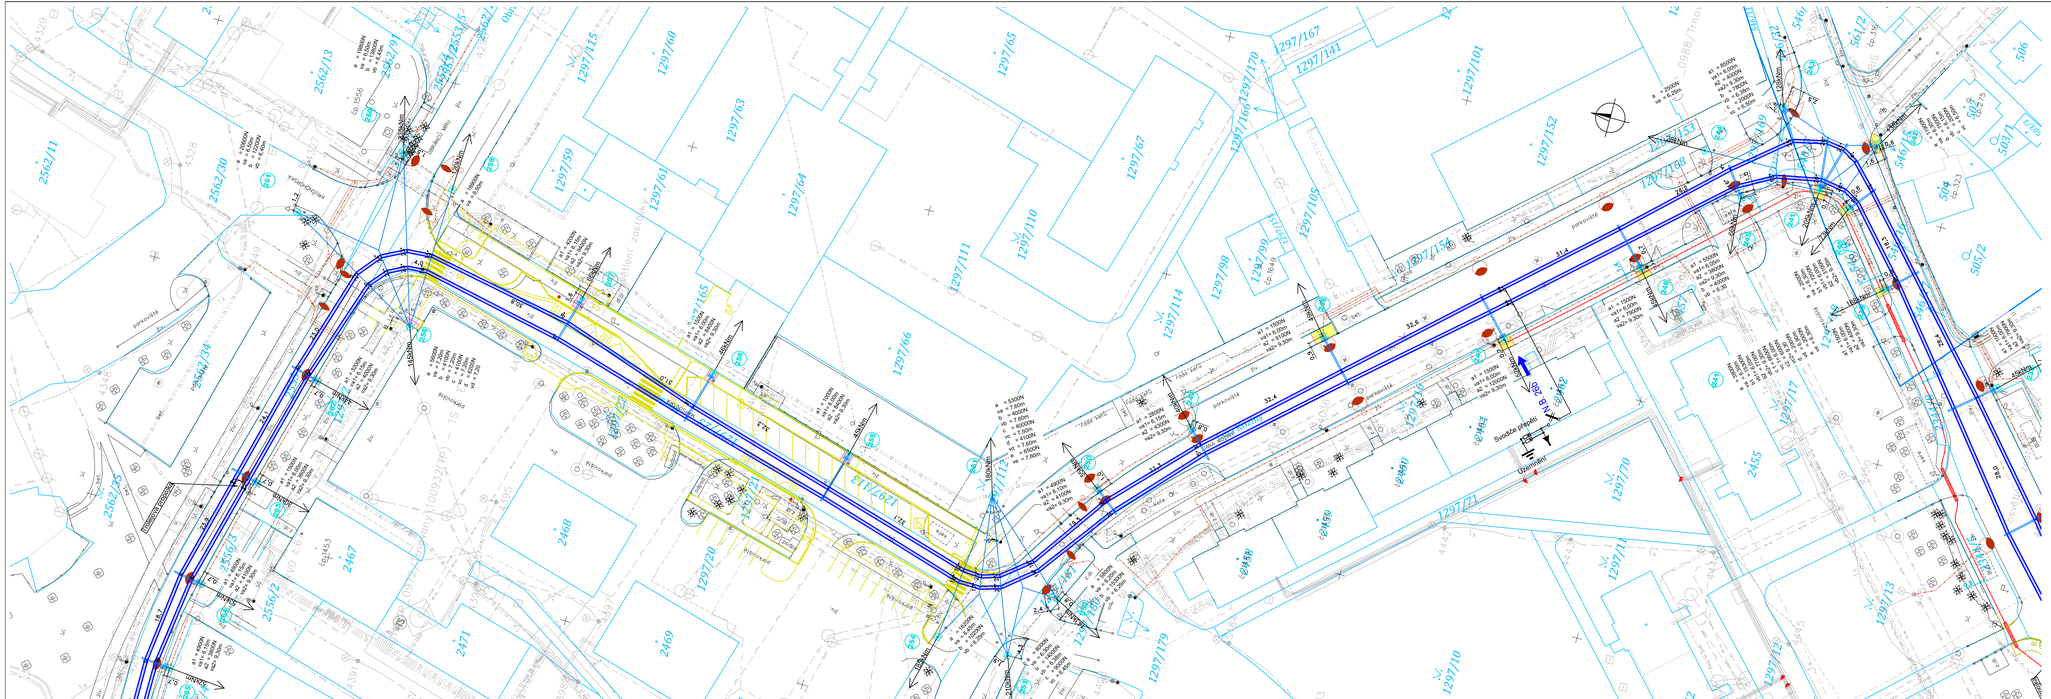

LEGENDA SO652

- 42 — Nový trakční stožár, základ kopaný číslo stožáru
- 178-01 — Nový trakční stožár ve stávajícím místě včetně základu
- 178-02 — Stávající trakční stožár
- 178-02 — Stávající trakční stožár - demontovat
- Nový výložník
- Stávající výložník
- Stávající nosné lano
- Nové nosné lano
- Stávající nosné lano - demontovat
- Nové trolejové vedení
- Stávající TV - nová pozice
- Stávající TV - původní pozice

Poznámka: trolejový drát Cu 100mm2

LEGENDA

- SO662 TKV - Bohosudovská
- SO432 Veřejné osvětlení
- SO651 TTV - Jana Koziny
- Zaměření stávajícího stavu
- Inženýrské sítě
- Katastrální mapa
- 910/6 — Parcelní číslo
- Související stavba "Dopravní opatření před ZŠ Maršovská"

LEGENDA SO652 - OBNOVA POVRCHŮ

- Obnova zpevněných ploch - komunikace, asfalt
- Obnova zpevněných ploch - chodník, asfalt
- Obnova zpevněných ploch - chodník, dlažba
- Obnova zpevněných ploch - beton

ČÁST D

SO 652

Souřadnicový systém S-JTSK, Výškový systém Bpv

Ateliér Praha 1 – K Rybářce 1668/16, 147 54 Praha 4 – tel. 226 066 111, e-mail: mailbox@pragoprojekt.cz, ID datové schránky: 4kih54

Navrhl/vypracoval: Ing. Petr MAJNER
Technická kontrola: Ing. František ROSA
Zodpovědný projektant: Ing. Miloš KRÁLÍK
Hlavní inženýr projektu: Ing. Miloš KRÁLÍK
Ředitel ateliéru Praha 1: Ing. Jan ZAPLETAL
Zhotovitel: PRAGOPROJEKT
PRAGOPROJEKT, a.s., K Rybářce 1668/16, 147 54 Praha 4

Kraj: Ústecký kraj	Čís. zakázky: 17–321–0
Obec: Teplice	Čís. akce: 17–321
Objednatel: Statutární město Teplice, Odbor dopravy, náměstí Svobody 2/2, 415 95 Teplice	Datum: 10/2019
Akce: ROZŠÍŘENÍ TROLEJBUSOVÝCH TRATÍ V TEPLICÍCH - STAVBA 2	Formát: 5xA4
Objekt: SO 652 Trakční trolejové vedení – úsek Obránců míru – Bohosudovská	Měřítko: 1:500
Příloha: SITUACE -MARŠOVSKÁ - JANA KOZINY	Stupeň: DSP/PDPS
	Čís. přílohy: D.2.2.4
	Soupravu:

C:\p\17-321-0\16_dokumentace_dopravni_stavby\17_dsp\17_so652\so652_01_00_situace.dgn