


POZNÁMKA :

Kabelové žlaby jsou umístěny ve 2 vrstvách, +300 a +600 nad podlahou.

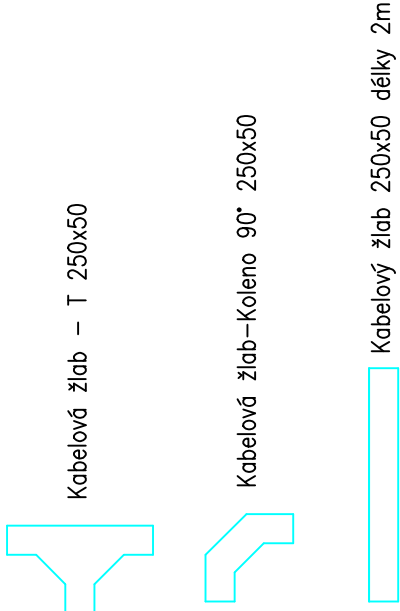

LEGENDA:

- Betonový žlab s výkem
- Kabelový žlab 250x50
- Kabelová lávka 500 (400)
- Trakční kabel

POZNÁMKY:

- VN kabely jsou položeny ve žlabech na podlaže
- Trakční kabely jsou na zemi v kabelových držácích
- Ovládací a napájecí kabely jsou v kabelových žlabech
- Kabelový žlab je uchycen 0,3 a 0,6 nad podlahou
- Kabelová lávka je uchycena 0,5 pod stropem

ČÁST D  
SO 672

STOSMOL, s.r.o., Mařákova 3079/2, 400 01 Ústí nad Labem, e–mail: info@stosmol.cz

Navrh/vypracoval:  
Ing. Marek Ambrož  
podpis: Ambrož

Technická kontrola:  
Ing. Marek Ambrož  
podpis: Ambrož

Zodpovědný projektant:  
Ing. Marek Ambrož  
podpis: Ambrož

Hlavní inženýr projektu:  
Ing. Marek Ambrož  
podpis: Ambrož

Ředitel ateliéru:  
Ing. Jiří Štába

č. zak. podzhotovitele:  
17083

Podzhotovitel:  
STOSMOL, s.r.o., Mařákova 3079/2, 400 01 Ústí nad Labem

Ateliér Praha I – K Ryšánce 1668/16, 147 54 Praha 4 – tel. 226 066 111, e–mail: mailbox@pragoprojekt.cz, ID datové schránky: 4kfr54

Navrh/vypracoval:  
podpis:

Technická kontrola:  
podpis:

Zodpovědný projektant:  
podpis:

Hlavní inženýr projektu:  
Ing. Miloš KRÁLÍK  
podpis: Králík

Ředitel ateliéru Praha I:  
Ing. Jan ZAPLETAL

Zhotovitel:  
PRAGOPROJEKT, a.s., K Ryšánce 1668/16, 147 54 Praha 4

Kraj: Ústecký kraj

Obec: Teplice

Objednatel: Statutární město Teplice, Odbor dopravy, náměstí Svobody 2/2, 415 95 Teplice

Akce: ROZŠÍŘENÍ TROLEJBUSOVÝCH TRATÍ  
V TEPLICÍCH - STAVBA 1 A 4

Objekt: PS 672 Kontejnerová měnírna ARRIVA

Příloha:

Čís. zakázky: 17–321–0

Čís. akce: 17–321

Datum: 03/2018

Formát: 2xA4

Měřítko: 1:50

Stupeň: Souprava:

DSP/DPDS

Čís. přílohy: D.1.2.08