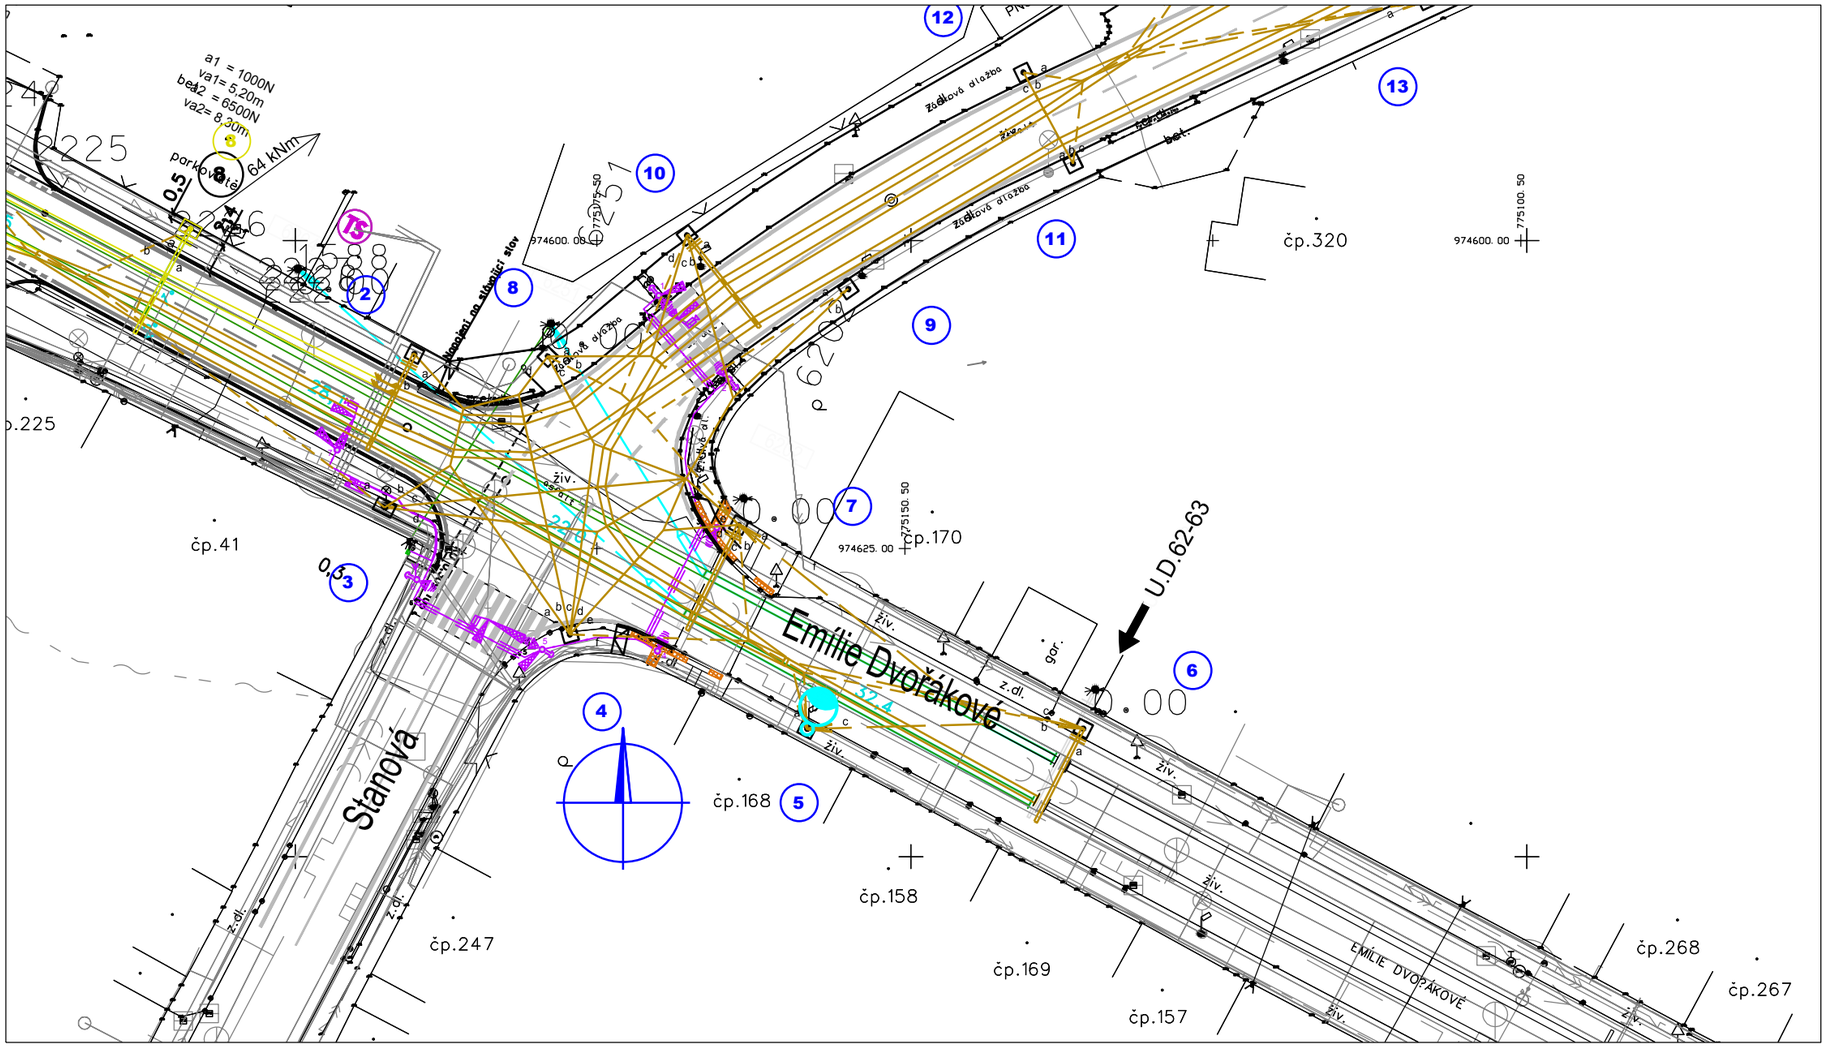

schéma zapojení a uzemnění

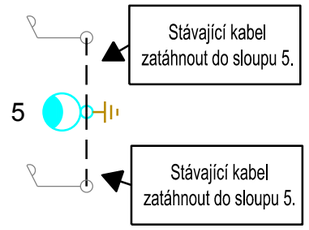

svítidlo veřejného osvětlení zavěšené na trakčním sloupu

stávající kabel

2x zemnící tyč FeZn 2000 mm

svítidlo veřejného osvětlení zavěšené na trakčním sloupu

napájecí soustava:
3+PEN střídavého 50 Hz 400 V / TN-C

Souřadnicový systém S-JTSK, Výškový systém Bpv

Zhotovitel: PRAGOPROJEKT

objekt: 431

Příloha: Situace Emílie Dvořákové

Měřítko: 1:500

Číslo přílohy.: 3

vytištěno dne 08.04.2019