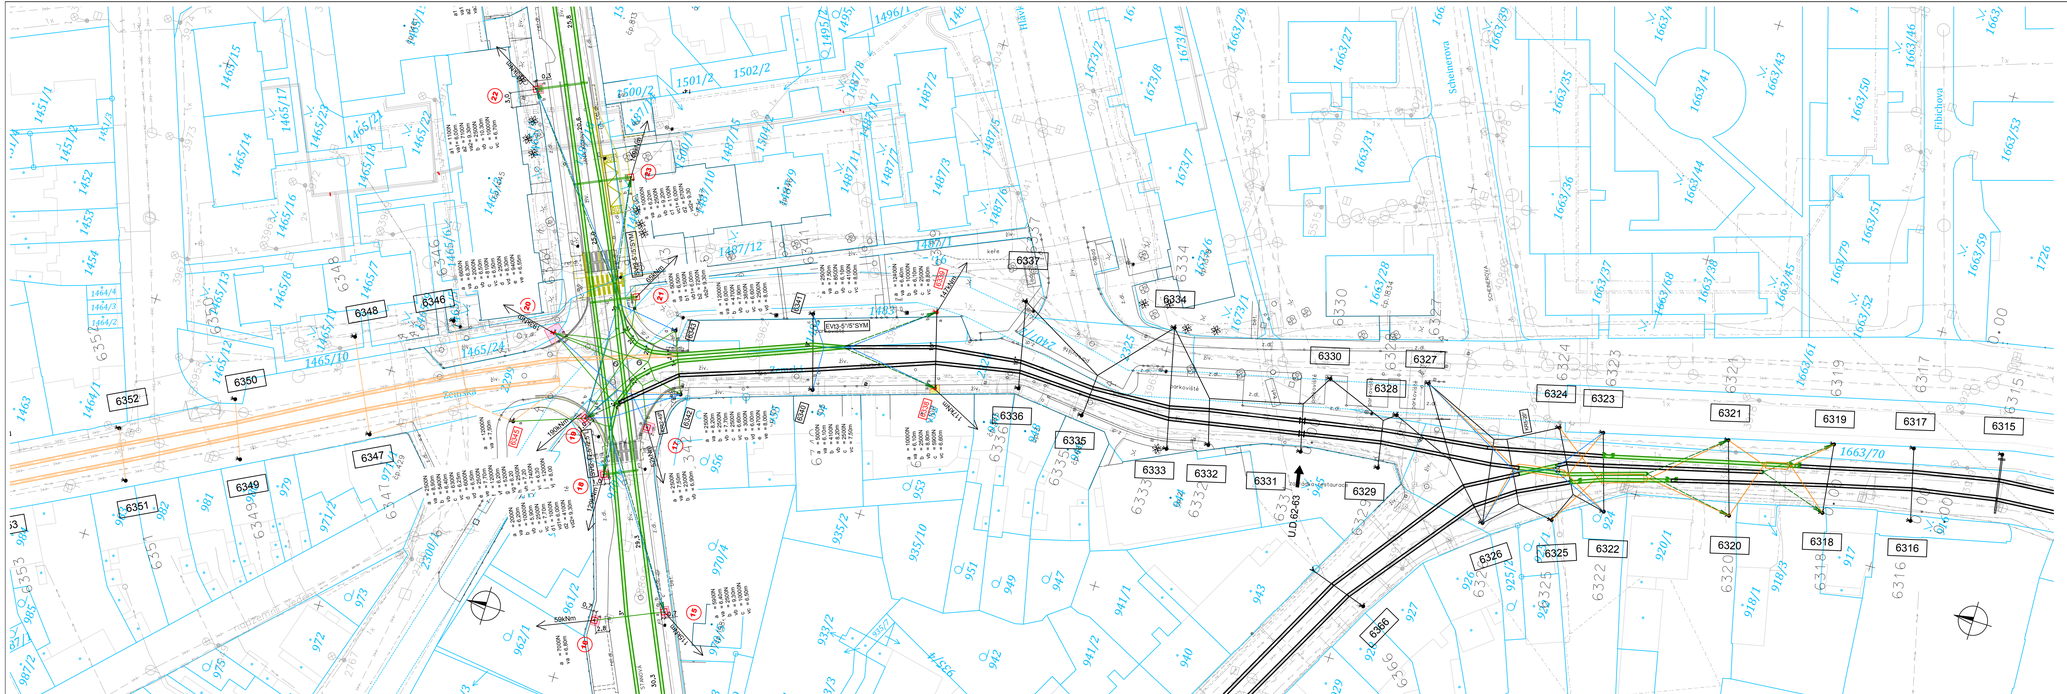

LEGENDA SO651

- 42 — Nový trakční stožár, základ kopaný číslo stožáru
- 178-01 — Nový trakční stožár ve stávajícím místě včetně základu
- 178-01 — Stávající trakční stožár
- 178-02 — Stávající trakční stožár - demontovat
- 178-02 — Stávající závěs na budově
- 178-02 — Stávající závěs na budově - demontovat
- Nový výložník
- Stávající výložník
- Stávající nosné lano
- Nové nosné lano
- Stávající nosné lano - demontovat
- Nové trolejové vedení
- Stávající TV - nová pozice
- Stávající TV - původní pozice
- Stávající TV - demontovat

Poznámka: trolejový drát Cu 100mm2

LEGENDA SO651.1

- Stávající nosné lano - demontovat
- Stávající TV - demontovat

LEGENDA

- SO431 Veřejné osvětlení
- Zaměření stávajícího stavu
- Inženýrské sítě
- Katastrální mapa
- 910/6 — Parcelní číslo
- Související stavba - "Zastávka MHD v ul. Jana Kozíny v Teplicích"

LEGENDA SO651 - OBNOVA POVRCHŮ

- Obnova zpevněných ploch - komunikace, asfalt
- Obnova zpevněných ploch - chodník, asfalt
- Obnova zpevněných ploch - chodník, dlažba

ČÁST D

SO 651

Souřadnicový systém S-JTSK, Výškový systém Bpv

Ateliér Praha 1 – K Rybářce 1668/16, 147 54 Praha 4 – tel. 226 066 111, e-mail: mailbox@pragoprojekt.cz, ID datové schránky: 4kih54

Navrhl/vypracoval: Ing. Petr MAJNER, podpis:

Technická spolupráce: Ing. František ROSA, podpis:

Zodpovědný projektant: Ing. Miloš KRÁLÍK, podpis:

Ředitel ateliéru Praha 1: Ing. Jan ZAPLETAL

Hlavní inženýr projektu: Ing. Miloš KRÁLÍK, podpis:

Zhotovitel: PRAGOPROJEKT

PRAGOPROJEKT, a.s., K Rybářce 1668/16, 147 54 Praha 4

Kraj: Ústecký kraj		Čís. zakázky:	17–321–1
Obec: Teplice		Čís. akce:	17–321
Objednatel: Statutární město Teplice, Odbor dopravy, náměstí Svobody 2/2, 415 95 Teplice		Datum:	10/2019
Akce: ROZŠÍŘENÍ TROLEJBUSOVÝCH TRATÍ V TEPLICÍCH - STAVBA 1 A 4		Formát:	5xA4
		Měřítko:	1:500
Objekt: SO 651 Trakční trolejové vedení – úsek J. Kozíny		Stupeň:	DSP/PDPS
		Soupravu:	
Příloha: SITUACE - ZEMSKÁ		Čís. přílohy:	D.2.3.2

Copyright © 2019 Pragoprojekt, a.s. Všechna práva vyhrazena. Bez písemného souhlasu autora nelze žádnou část díla jakýmkoliv způsobem reprodukovat, šířit, upravovat, ukládat do paměťových systémů, sdělovat veřejnosti, uvádět do obchodního styku, půjčovat, pronajímat, vkládat do databází, provádět jakékoliv jiné obdobné činnosti.