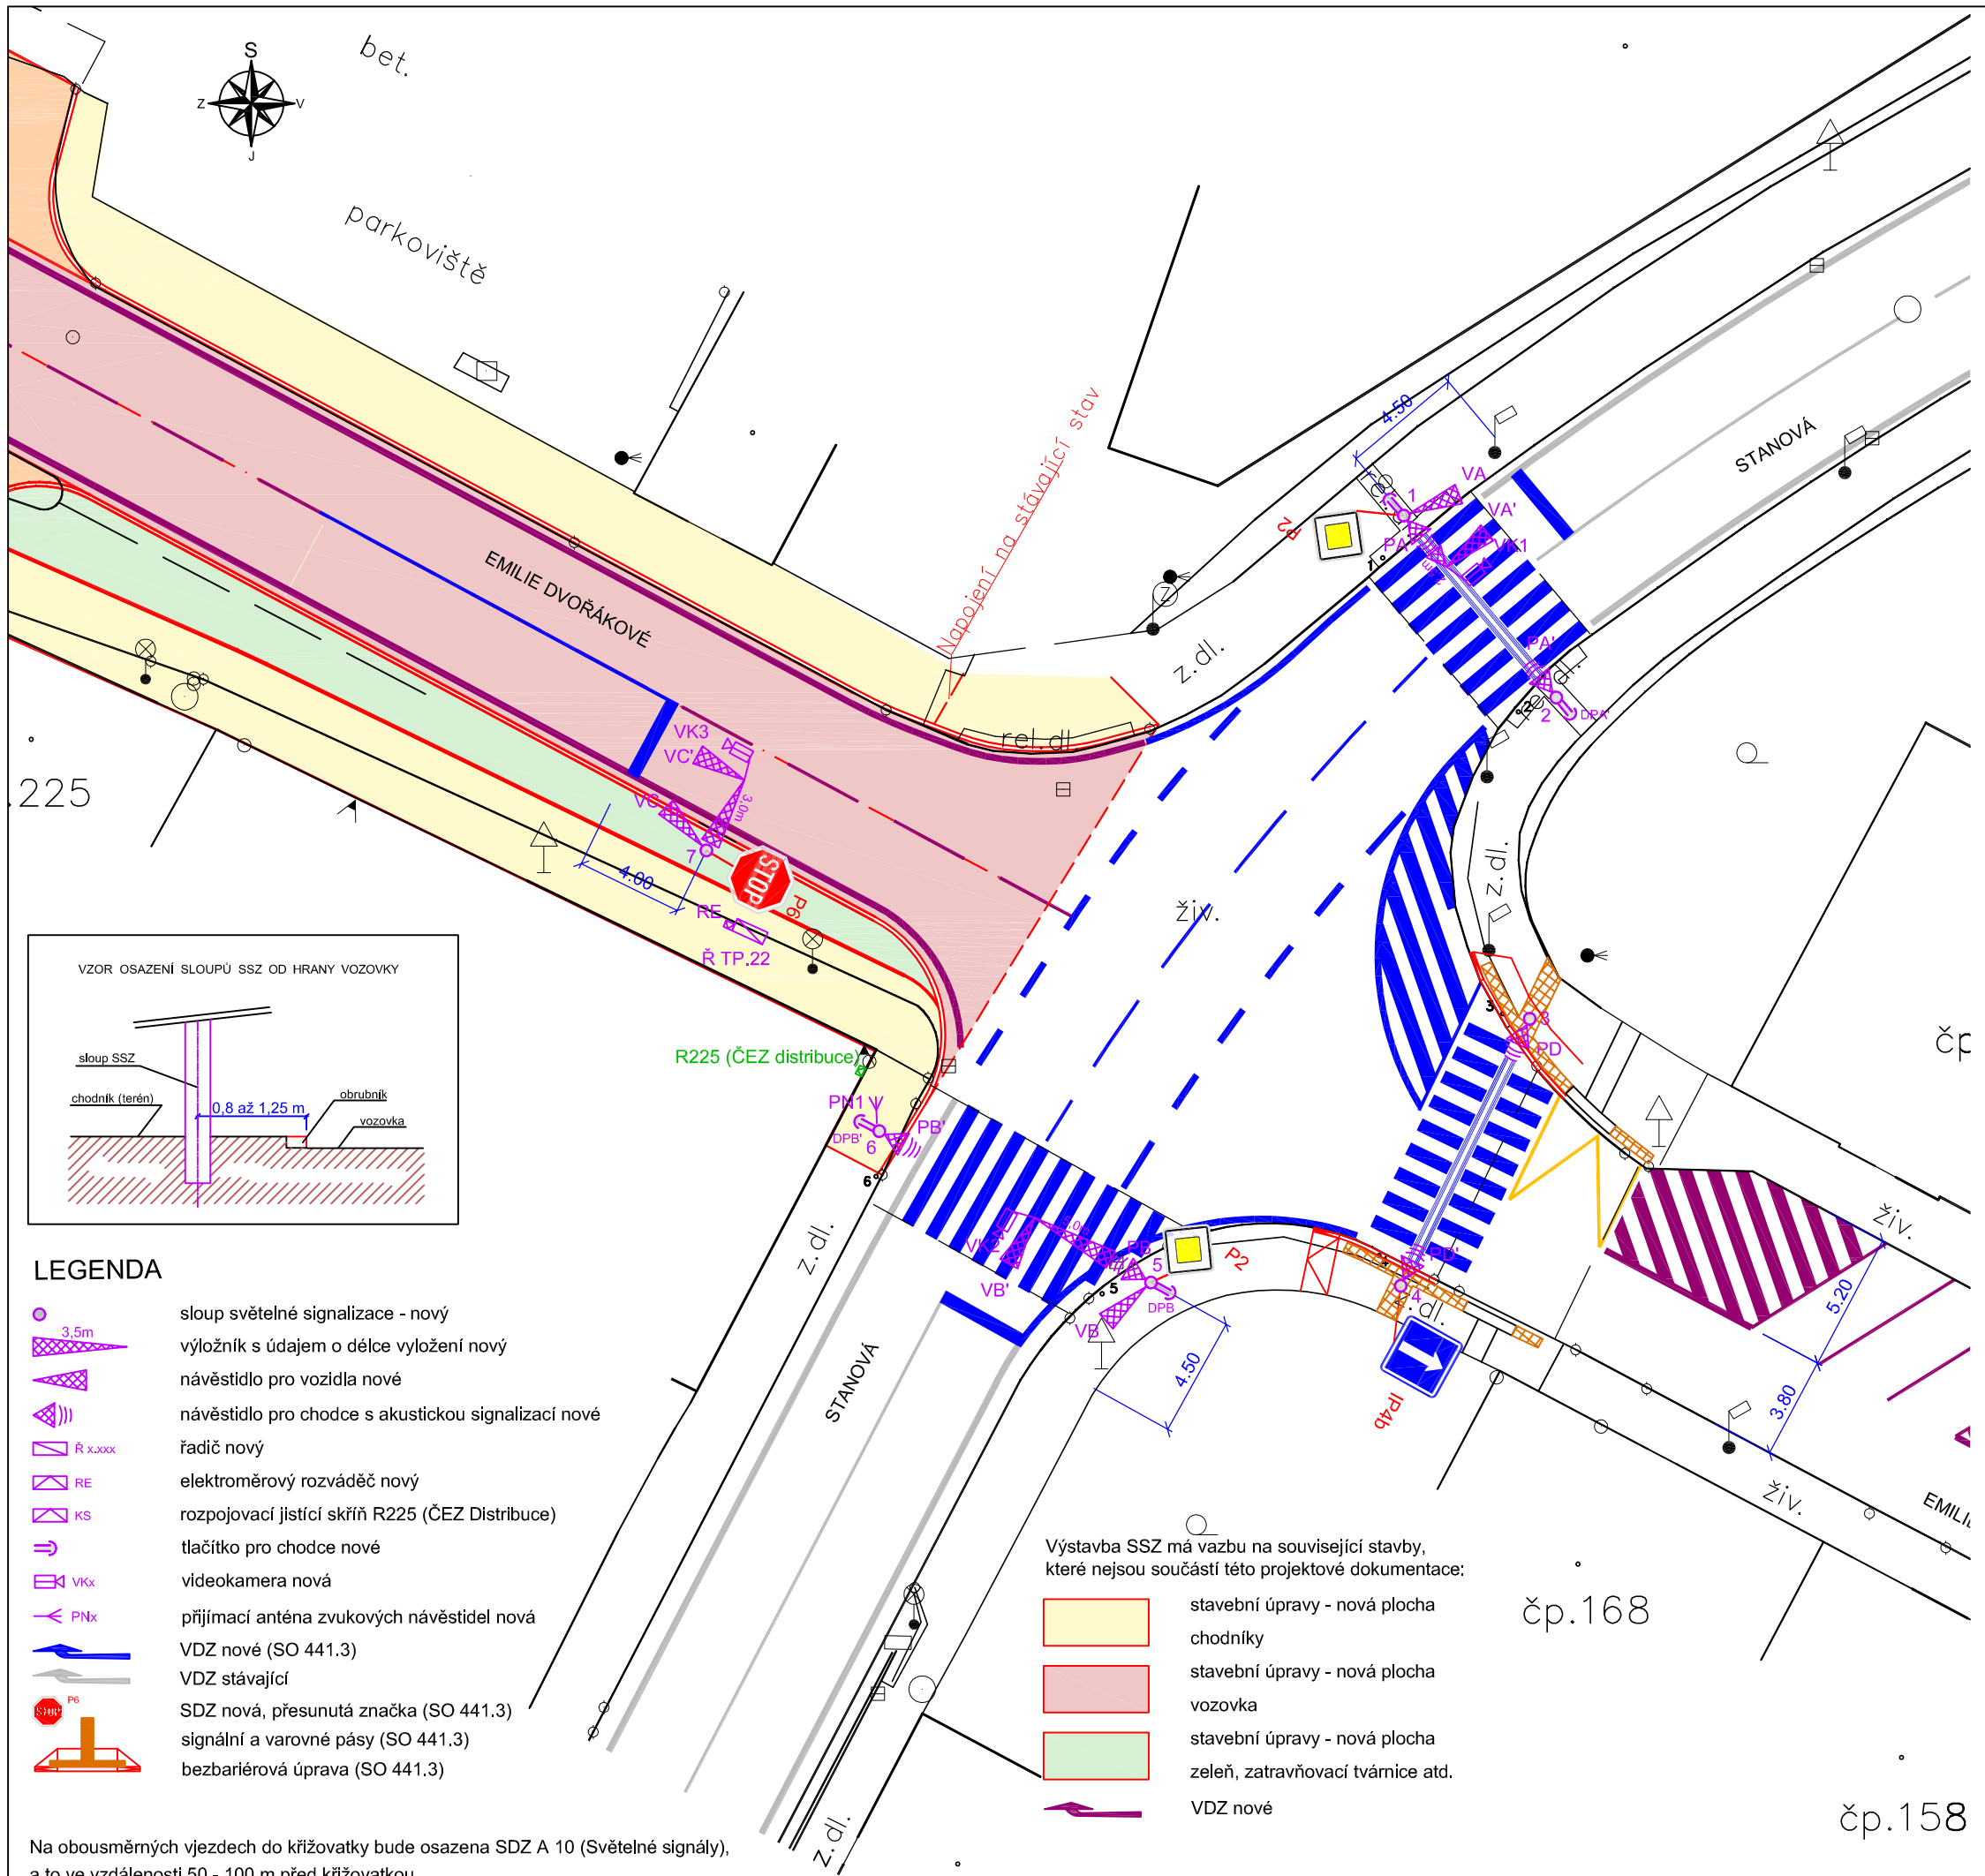

VZOR OSAZENÍ SLOUPŮ SSZ OD HRANY VOZOVKY

LEGENDA

- sloup světelné signalizace - nový
- 3,5m — výložník s údajem o délce vyložení nový
- návěstidlo pro vozidla nové
- návěstidlo pro chodce s akustickou signalizací nové
- Ř x.xxx — řadič nový
- RE — elektroměrový rozváděč nový
- KS — rozpojovací jistící skříň R225 (ČEZ Distribuce)
- tlačítko pro chodce nové
- VKx — videokamera nová
- PNx — přijímací anténa zvukových návěstidel nová
- VDZ nové (SO 441.3)
- VDZ stávající
- P6 — SDZ nová, přesunutá značka (SO 441.3)
- signální a varovné pásy (SO 441.3)
- bezbariérová úprava (SO 441.3)

Na obousměrných vjezdech do křižovatky bude osazena SDZ A 10 (Světelné signály), a to ve vzdálenosti 50 - 100 m před křižovatkou.

Výstavba SSZ má vazbu na související stavby, které nejsou součástí této projektové dokumentace:

- stavební úpravy - nová plocha chodníky
- stavební úpravy - nová plocha vozovka
- stavební úpravy - nová plocha zeleň, zatravňovací tvárnice atd.
- VDZ nové

ČÁST D
SO 441

Souřadnicový systém S-JTSK, Výškový systém Bpv

SWARCO TRAFFIC CZ s.r.o. – Pod Višňovkou 1661/37, 140 00 Praha 4 – tel. 241 441 024, e-mail: office.stcz@swarco.com

Navrhl/vypracoval:	Zodpovědný projektant:	Ředitel ateliéru:	Podzhotovitel:
Ing. Anna Tomanová podpis:	Ing. Martin Nečas podpis:		SWARCO TRAFFIC CZ s.r.o. Pod Višňovkou 1661/37, 140 00 Praha 4
Technická kontrola: Ing. Milan BERNÁŠEK podpis:	Hlavní inženýr projektu: podpis:	Č. zak. podzhotovitele: 3581	

Ateliér Praha I – K Ryšánce 1668/16, 147 54 Praha 4 – tel. 226 066 111, e-mail: mailbox@pragoprojekt.cz, ID datové schránky: 4kifr54

Navrhl/vypracoval:	Zodpovědný projektant:	Ředitel ateliéru Praha I:	Zhotovitel:
podpis:	podpis:	Ing. Jan ZAPLETAL	PRAGOPROJEKT, a.s., K Ryšánce 1668/16, 147 54 Praha 4
Technická kontrola: podpis:	Hlavní inženýr projektu: Ing. Miloš KRÁLÍK podpis:		

Kraj: Ústecký kraj		Čís. zakázky:	17–321–1
Obec: Teplice		Čís. akce:	17–321
Objednatel: Statutární město Teplice, Odbor dopravy, náměstí Svobody 2/2, 415 95 Teplice		Datum:	08/2019
Akce: ROZŠÍŘENÍ TROLEJBUSOVÝCH TRATÍ V TEPLICÍCH - STAVBA 1 A 4		Formát:	3xA4
		Měřítko:	1:250
Objekt: SO 441 SSZ A DZ – KŘIŽOVATKA STANOVÁ – EMILIE DVOŘÁKOVÉ		Stupeň: DSP/PDPS	Souprava:
Příloha: DOPRAVNÍ ČÁST - SITUACE		Čís. přílohy: D.2.2.1.3	

x:\abc_teplice\tp 22 emilie dvořákové - stanová\projekt\20190805_dsp+pdps 08_19\situace + rozpiska\20190805_tp 22 dsp-pdps 08_19.dwg