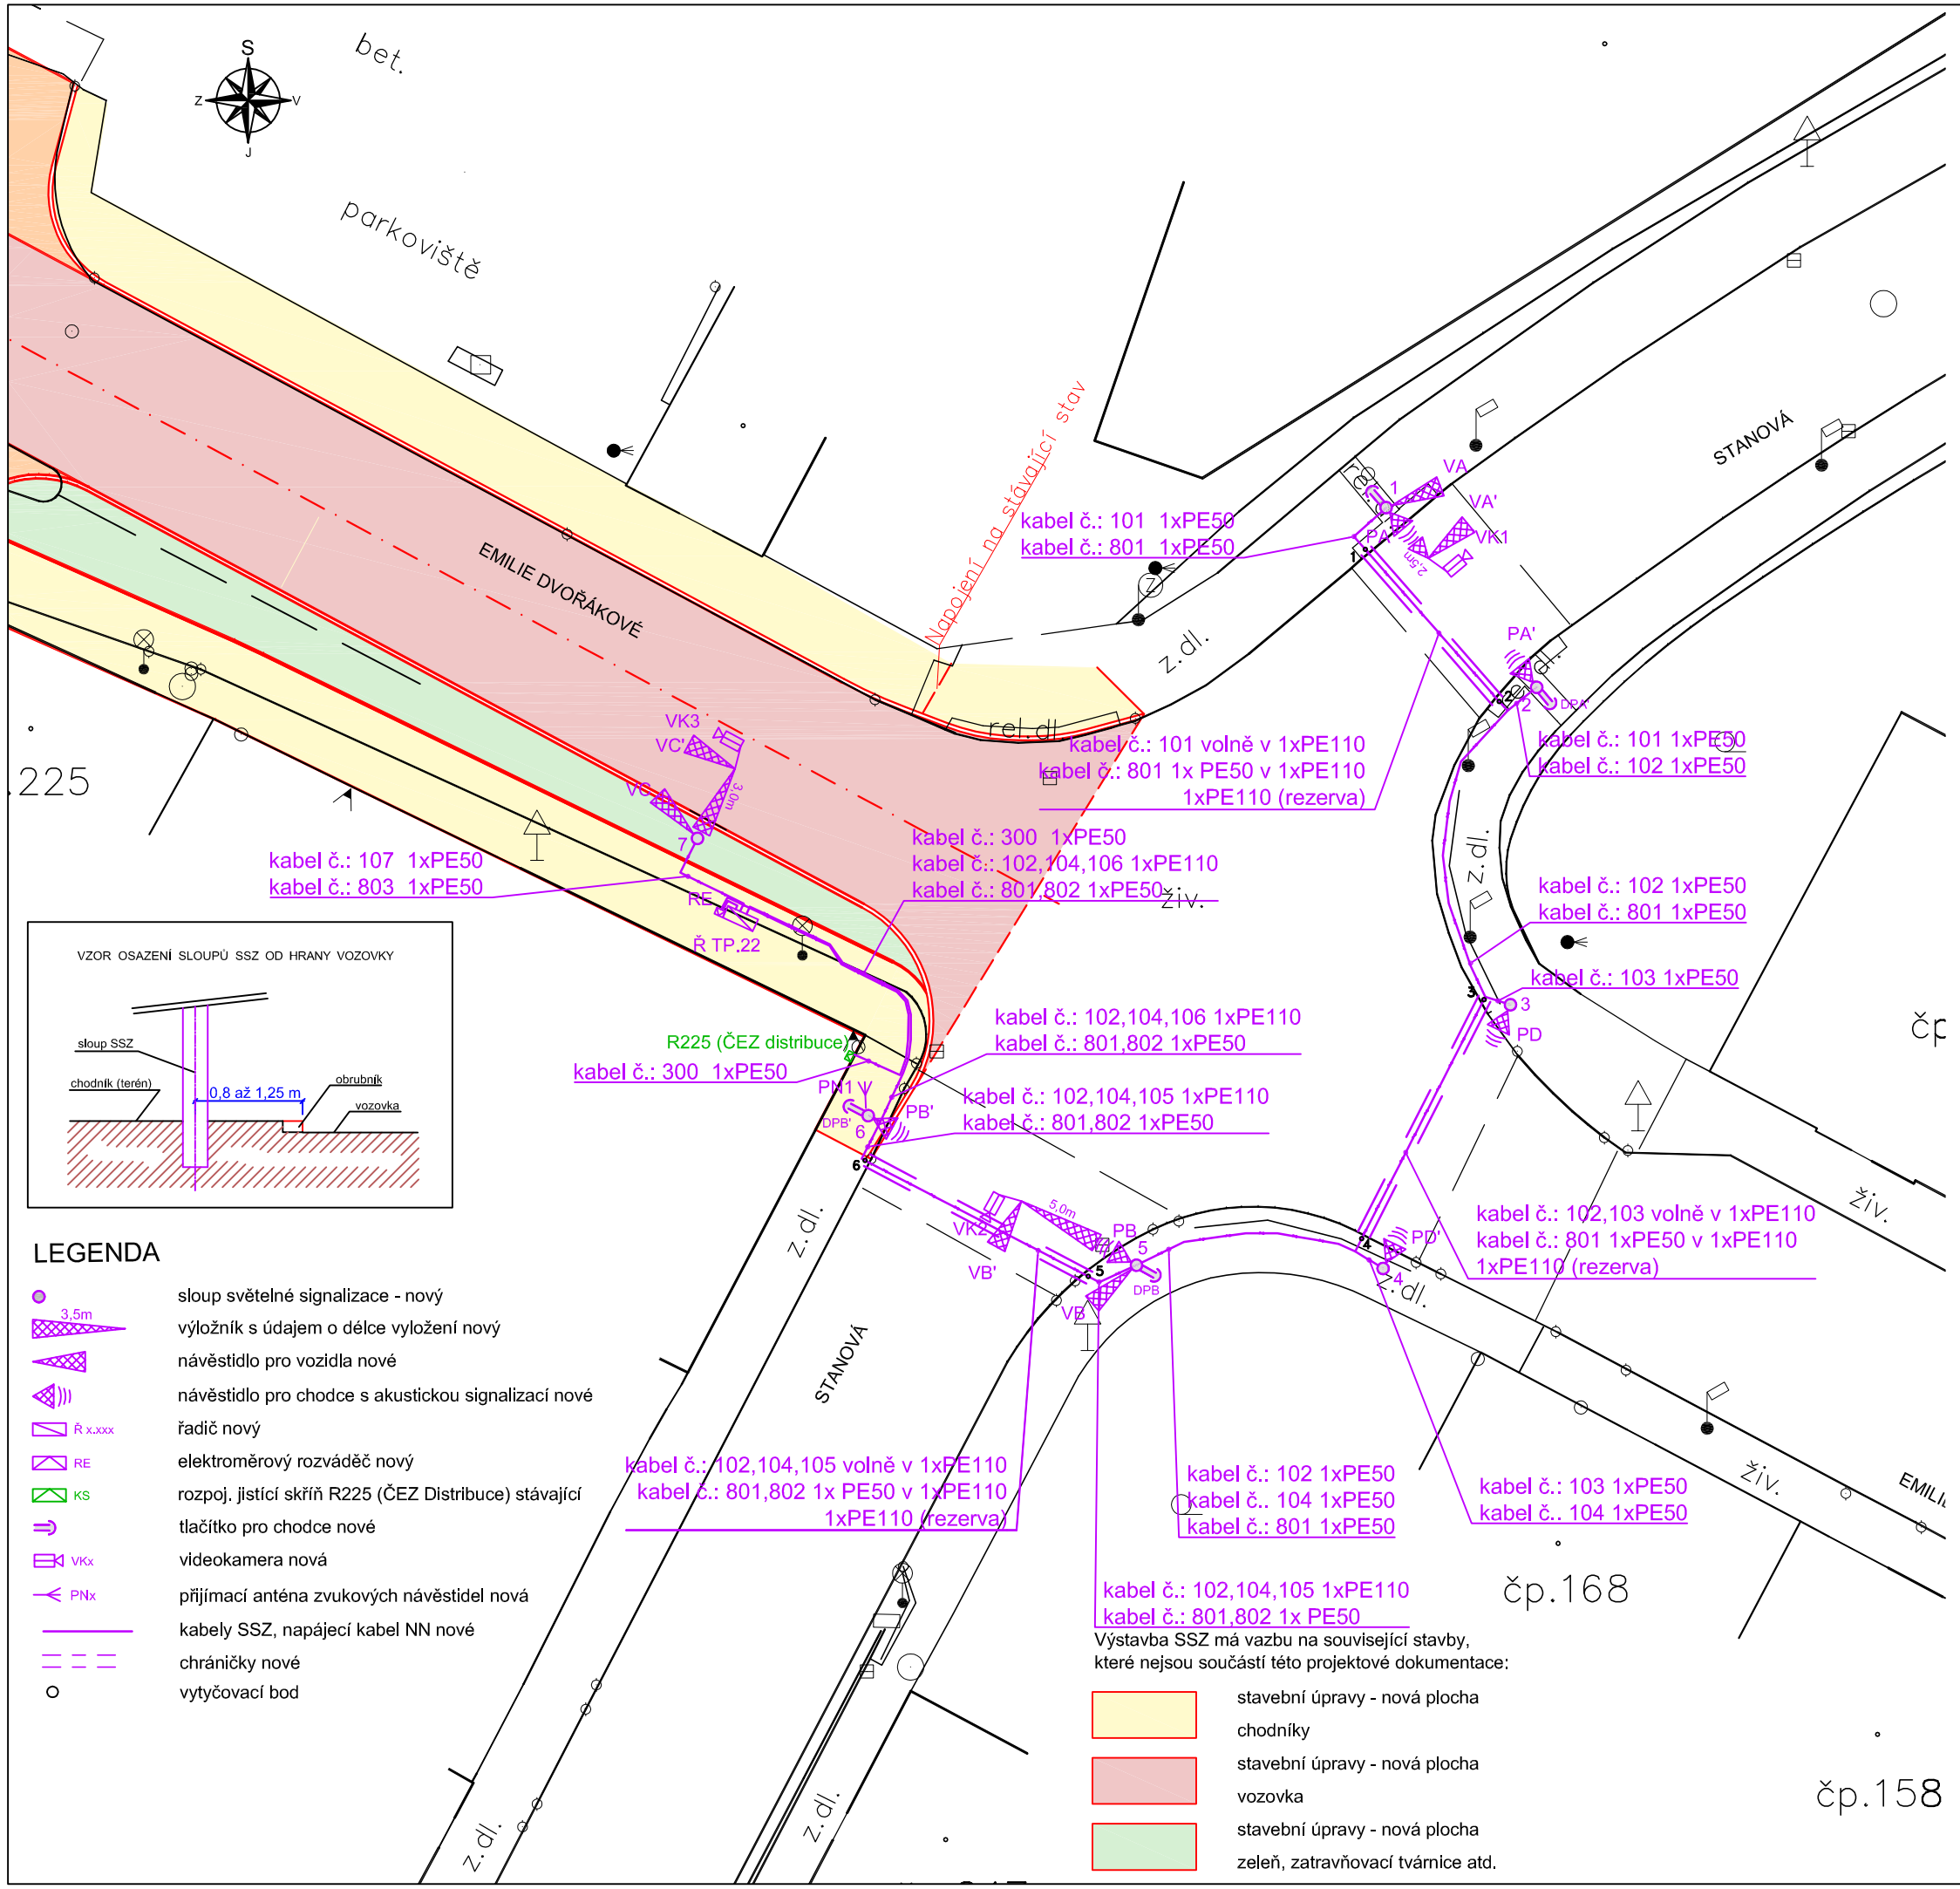

VZOR OSAZENÍ SLOUPŮ SSZ OD HRANY VOZOVKY

LEGENDA

- sloup světelné signalizace - nový
- 3,5m — výložník s údajem o délce vyložení nový
- návěstidlo pro vozidla nové
- návěstidlo pro chodce s akustickou signalizací nové
- Ř x.xxx — řadič nový
- RE — elektroměrový rozváděč nový
- KS — rozpoj. jistící skříň R225 (ČEZ Distribuce) stávající
- tlačítko pro chodce nové
- VKx — videokamera nová
- PNx — přijímací anténa zvukových návěstidel nová
- kabely SSZ, napájecí kabel NN nové
- chráničky nové
- vytyčovací bod

Výstavba SSZ má vazbu na související stavby, které nejsou součástí této projektové dokumentace:

- stavební úpravy - nová plocha chodníky
- stavební úpravy - nová plocha vozovka
- stavební úpravy - nová plocha zeleň, zatravňovací tvárnice atd.

Vytyčovací body stožárů - JTSK

Stožár č.1	X	974604.4704	Y	775170.4875
Stožár č.2	X	974611.2804	Y	775164.7783
Stožár č.3	X	974623.3142	Y	775165.7703
Stožár č.4	X	974633.3125	Y	775170.6015
Stožár č.5	X	974633.1887	Y	775179.9538
Stožár č.6	X	974627.5194	Y	775190.1304
Stožár č.7	X	974617.0071	Y	775196.6033

Vytyčovací body chrániček - JTSK

Vytyč. bod 1	X	974606.0526	Y	775171.2765
Vytyč. bod 2	X	974611.8177	Y	775166.1945
Vytyč. bod 3	X	974623.1211	Y	775166.7738
Vytyč. bod 4	X	974632.1787	Y	775171.4129
Vytyč. bod 5	X	974633.6125	Y	775181.7843
Vytyč. bod 6	X	974629.2188	Y	775190.2515

Průběh zemnícího vodiče

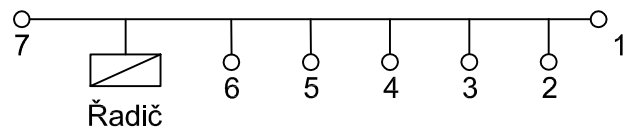

Nejmenší dovolené svislé (nebo vodorovné) vzdálenosti při křížení (nebo souběhu) sítě s kabelem SSZ podle ČSN 73 6005:

druh sítě	vodorovná vzdálenost při souběhu [m]	svislá vzdálenost při křížení [m]
plynovodní potrubí	0,6	0,1
vodovodní sítě a přípojky	0,4	0,4
tepelné sítě	0,3	0,3
stokové sítě a kanalizační přípojky	0,5	0,3
sdělovací kabely	0,3	0,3
kabelovody	0,1	0,1

V dotčeném prostoru též se nacházejí podzemní sítě:
- elektro NN - ČEZ Distribuce;
- elektro NN (VO) - Eltodo osvětlení s.r.o.;
- plyn NTL, STL - GasNet, s.r.o.;
- vodovod, kanalizace - Severočeské vodovody a kanalizace a.s.;
- dešťová kanalizace - GRASTY s.r.o.;
- optické a metalické vedení CETIN - Česká telekomunikační infrastruktura a.s.;
- komunikační sítě UPC - UPC Česká republika, s.r.o.;
- komunikační sítě Tepnet - Tepnet a.s.;
- komunikační sítě AmiCom - AmiCom Teplice s.r.o.

Zákresy podzemních vedení inž. sítí jsou uvedeny v celkové (koordinační) situaci. Zákresy podzemních vedení jsou v situacích provedeny jednou čarou, avšak někteří správci kabelových sítí mívají v rýze uloženo několik kabelových vedení. Tyto zákresy jsou pouze orientační. Projektant upozorňuje na povinnost investora akce před zahájením zemních prací požádat správce všech podzemních vedení, aby přímo v terénu přesně vytyčili svá vedení a v průběhu stavebních prací vykonávali předepsaný dozor.

ČÁST D
SO 441

Souřadnicový systém S–JTSK, Výškový systém Bpv

SWARCO TRAFFIC CZ s.r.o. – Pod Višňovkou 1661/37, 140 00 Praha 4 – tel. 241 441 024, e-mail: office.stcz@swarco.com

Navrhl/vypracoval: Ing. Martin Edr podpis: Edr	Zodpovědný projektant: Ing. Milan Bernášek podpis: Bernášek	Ředitel ateliéru:	Podzhotovitel: swarco SWARCO TRAFFIC CZ s.r.o. Pod Višňovkou 1661/37, 140 00 Praha 4
Technická kontrola: Ing. Milan BERNÁŠEK podpis: Bernášek	Hlavní inženýr projektu: podpis:	Č. zak. podzhotovitele: 3581	

Ateliér Praha I – K Ryšánce 1668/16, 147 54 Praha 4 – tel. 226 066 111, e-mail: mailbox@pragoprojekt.cz, ID datové schránky: 4kifr54

Navrhl/vypracoval: podpis:	Zodpovědný projektant: podpis:	Ředitel ateliéru Praha I: Ing. Jan ZAPLETAL	Zhotovitel: PRAGOPROJEKT PRAGOPROJEKT, a.s., K Ryšánce 1668/16, 147 54 Praha 4
Technická kontrola: podpis:	Hlavní inženýr projektu: Ing. Miloš KRÁLÍK podpis: Králík		

Kraj: Ústecký kraj		Čís. zakázky:	17–321–1
Obec: Teplice		Čís. akce:	17–321
Objednatel: Statutární město Teplice, Odbor dopravy, náměstí Svobody 2/2, 415 95 Teplice		Datum:	08/2019
Akce: ROZŠÍŘENÍ TROLEJBUSOVÝCH TRATÍ V TEPLICÍCH - STAVBA 1 A 4		Formát:	3xA4
		Měřítko:	1:250
Objekt: SO 441 SSZ A DZ – KŘIŽOVATKA STANOVÁ – EMILIE DVOŘÁKOVÉ		Stupeň: DSP/PDPS	Souprava:
Příloha: KABELOVÁ ČÁST - SITUACE		Čís. přílohy: D.2.2.2.2	

x:\abc_teplice\tp 22 emilie dvořákové - stanová\projekt\20190805_dsp+pdps 08_19\situace + rozpiska\20190805_tp 22 dsp-pdps 08_19.dwg